A-A

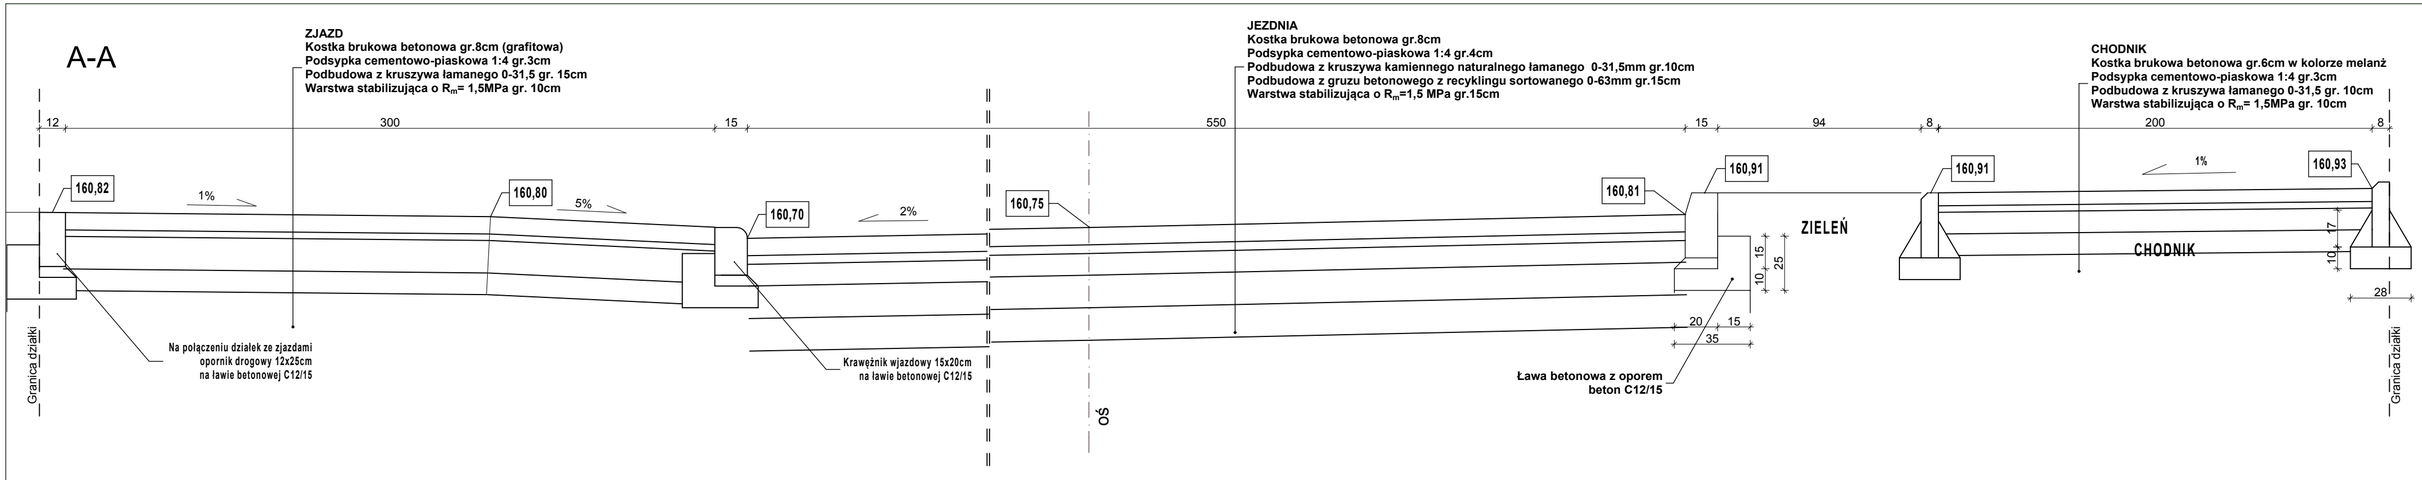

B-B

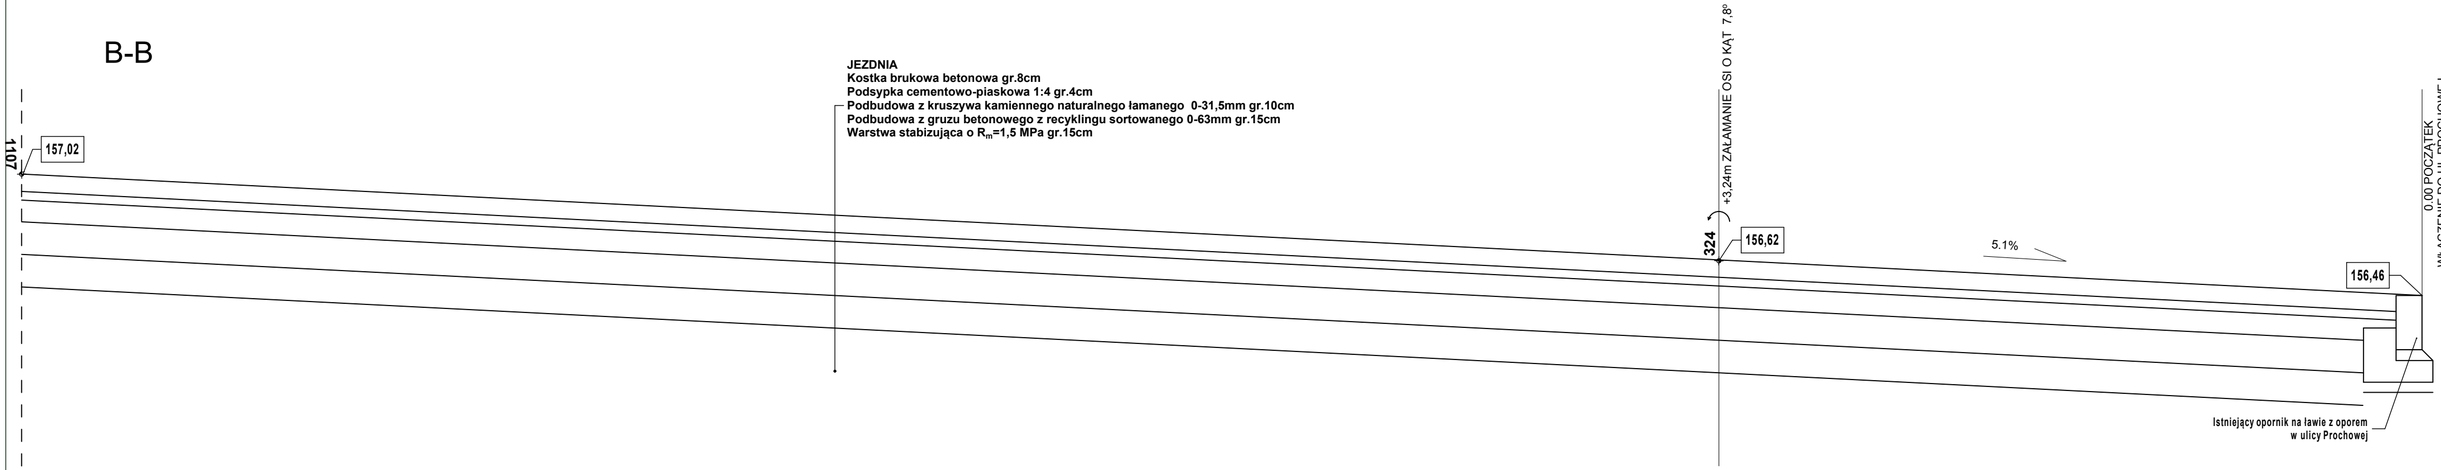

PRACOWNIA PROJEKTOWA PROJEKTOWANIE I NADZOROWANIE ZDZISŁAW KUFEL 89-600 CHOJNICE , ul.Sukienników 6			
NAZWA I ADRES PROJEKTOWANEGO OBIEKTU BUDOWLANEGO:	Budowa ulicy St.Karpusa z kanalizacją deszczową i oświetleniem na dz. o nr ewid. 2539, 287/63 w m. Chojnice		
PRZEKRÓJ A-A i B-B		SKALA	1 : 20
		NR RYS	
PROJ. ARCHIT.I KONSTR mgr inż.arch.Zdzisław Kufel upr. nr UAN-KZ-7210/379/88 w specjal. architekt. i konstr.		SPRAWDZAJĄCY KONST. mgr inż.Krzysztof Deruba upr. nr KI-II-7342-24/98 w specjal. konstr.	
23.09.2013		23.09.2013	