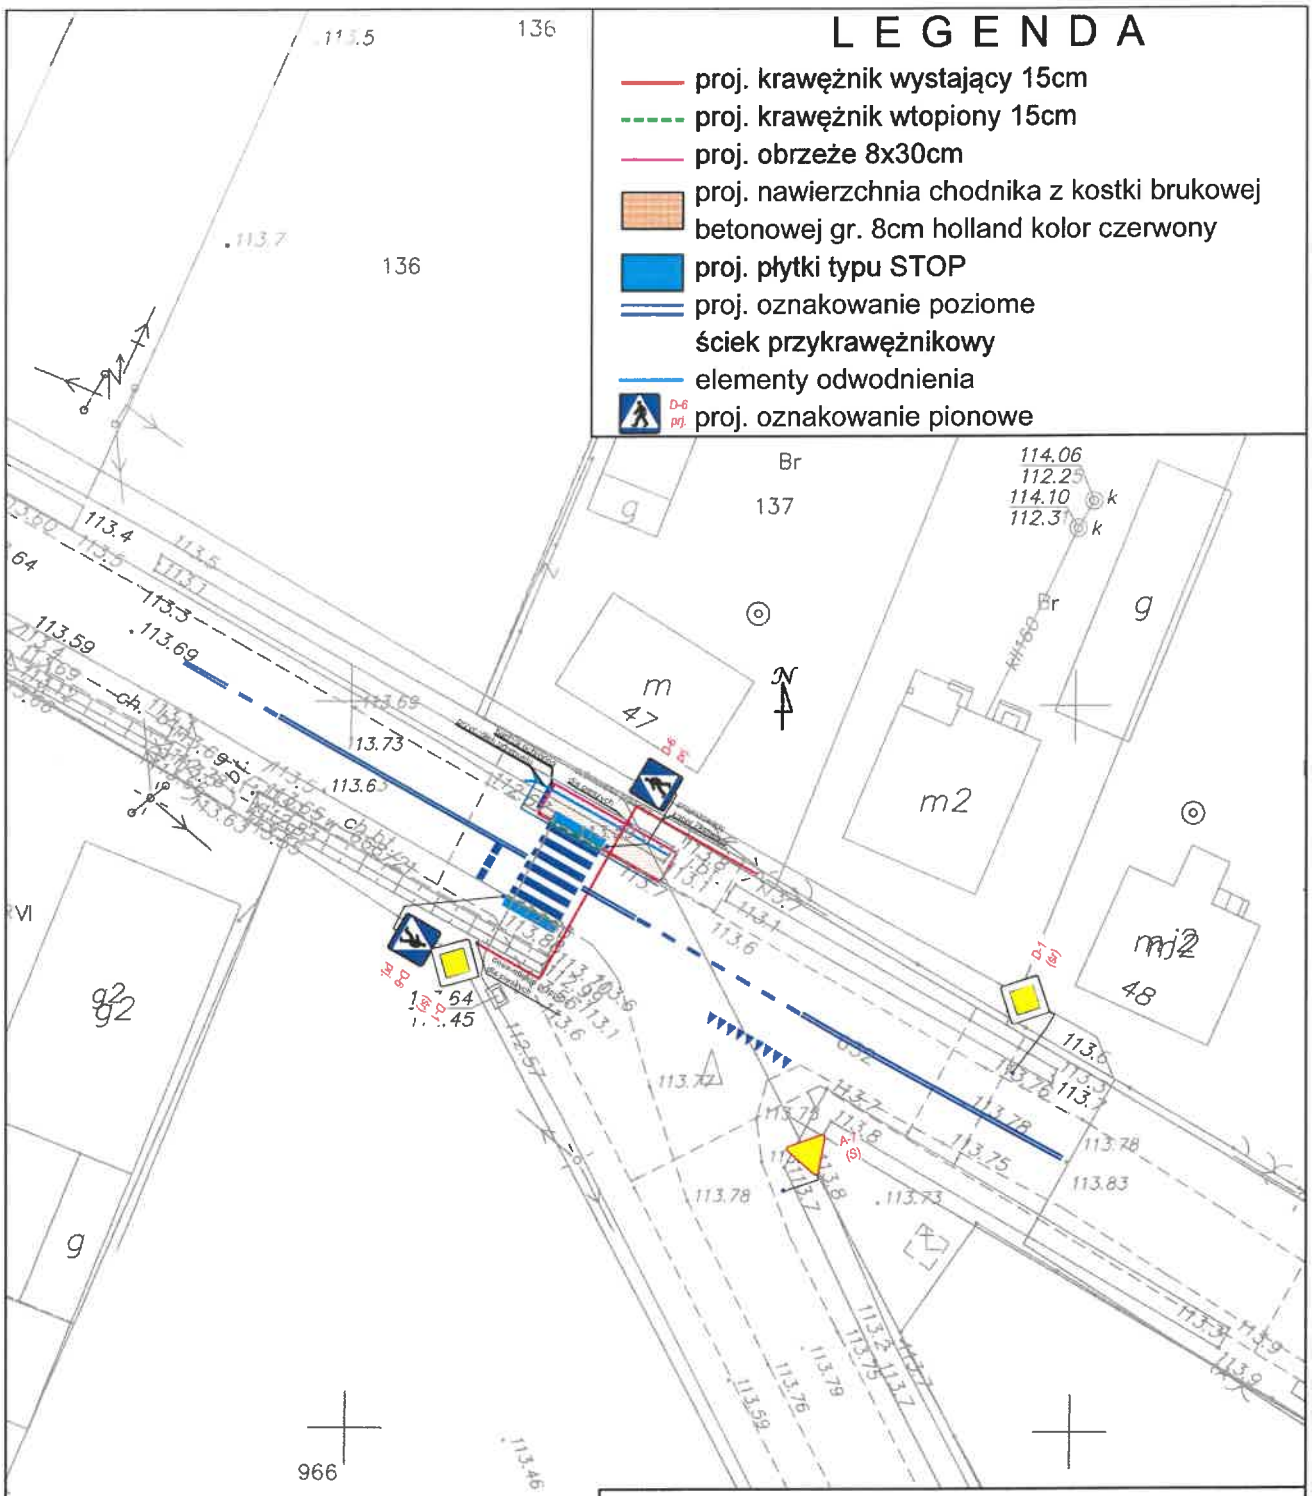

Inwestor:
Powiat Wołomiński

Nazwa zadania:
Projekt budowy przejścia dla pieszych przy drodze powiatowej nr 4333W w msc. Międzyleś gm. Poświętne.

Tytuł rysunku:
Projekt Zagospodarowania Terenu

Projektował:	Podpis:
Rafał Lis	

Skala:	Nr rysunku:	Akusz:
1:500	2	1/1