

## ROZWINIĘCIE ŚCIAN skala 1:25

**POSADZKA:** Płytki gresowe lastryko matowe  
wym. 60x60 cm; PEI4 ; R10; rektyfikowane;  
fugę dobrać do wybranego modelu płytek




**ŚCIANY:** Wys. 0,00-0,15m płytki gresowe lastryko matowe  
wym. 60x60 cm; PEI4 ; R10; rektyfikowane;  
fugę dobrać do wybranego modelu płytek  
Wys. 0,15-2,00 cm lamperia RAL 1018  
Wys. 2,00-3,05 cm tapeta "Żółte pszczołki i gwiazdki"  
tapeta lateksowa, wodoodporna  
\* na połączeniu tapety i lamperii zastosować  
listwę ścienną Decor System DSS03

**SUFIT:** Farba lateksowa do łazienek RAL 9003

### DODATKOWE WYPOSAŻENIE HIGIENICZNE:

1. Dozownik na papier toaletowy - biały, 2 szt.
2. Szczotka wisząca do WC - biała 2 szt.
3. Dozownik ścienny mydła w płynie - biały, 2 szt.
4. Kubki na przybory do mycia zębów, 16 szt.
5. Podajnik ręczników papierowych - biały, 1 szt.

1. Szafa ubraniowa Flexi 1-os. (098205), 1 szt.
2. Brodzik prysznicowy, wysoki + bateria + parawan, 1 szt.
3. Umywalka ROCA FORO + bateria, 3 szt. + blat + lustro
4. Półka wisząca 3 (099856), 2 szt.
5. Półka wisząca 1 (099854), 4 szt.
6. Przewijak z 10 szufladami i burtami (100994), 1 szt.
7. Oslona grzejnika
8. Ścienny wieszak z 15 haczykami (F166438-0-08), 1 szt.
9. Regał Quadro z 14 nocnikami (ZEST6047), 1 szt.
10. Szafka na wymiar
11. Miska ustępowa Geberit Bambini, 2 szt.
12. Kosz na śmieci 10 l - żółty (825078), 1 szt.
13. Kabina sanitarna

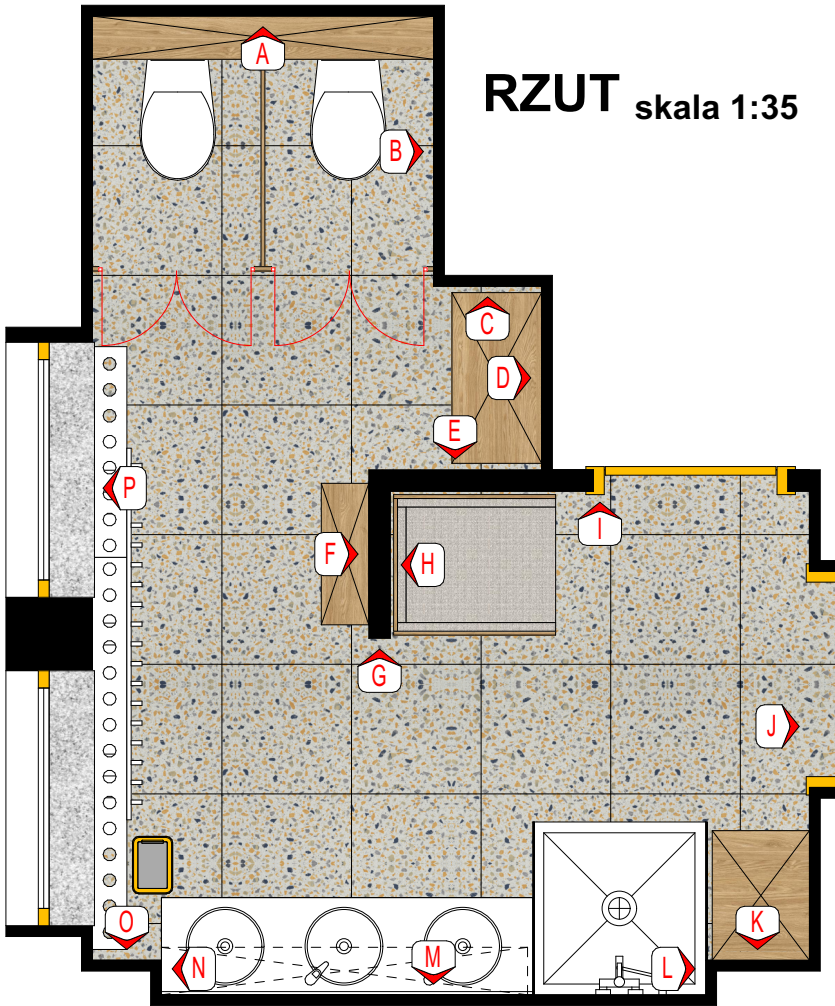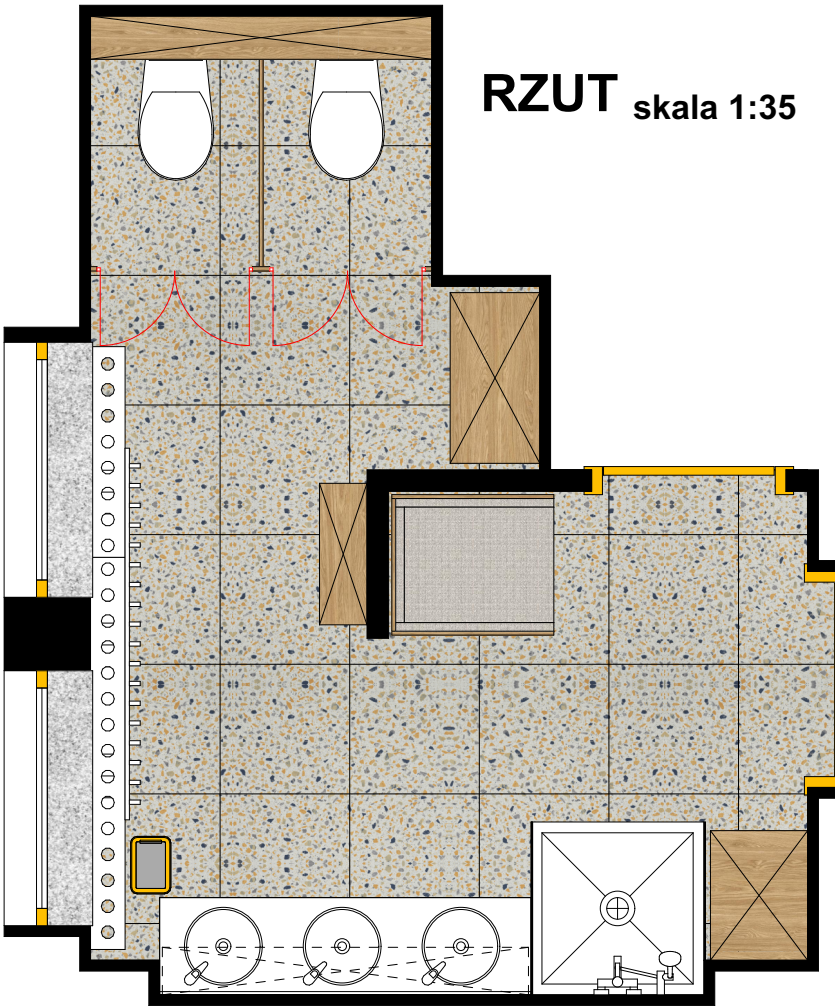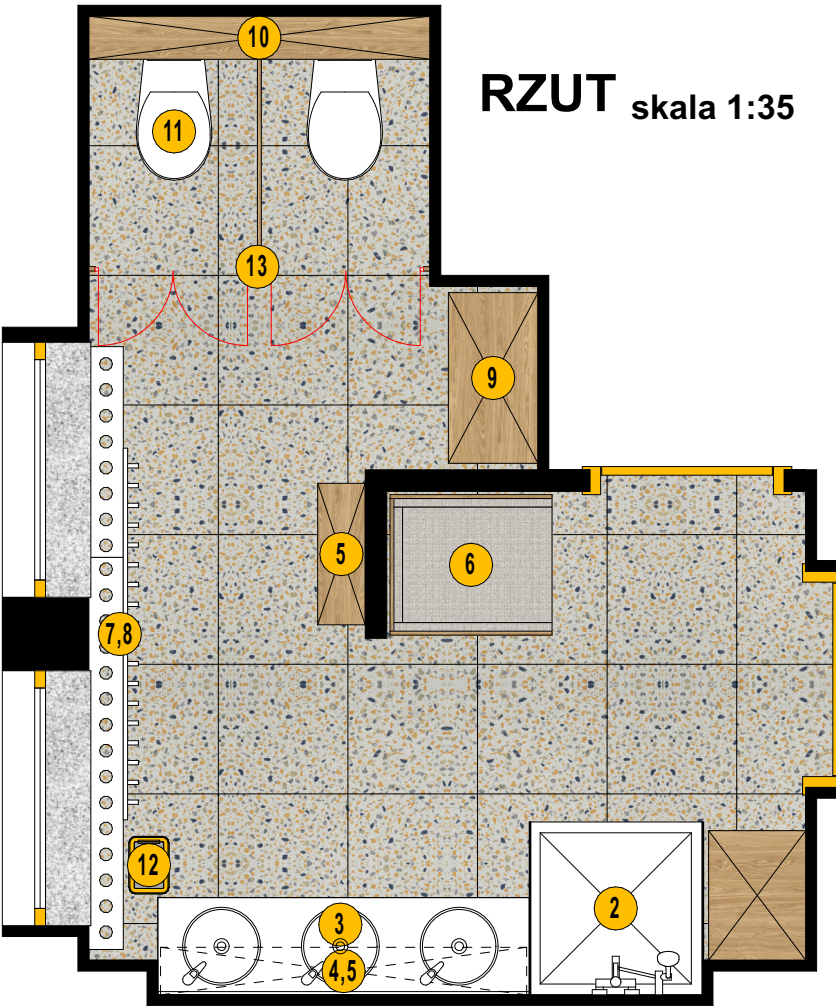

**UWAGA**  
WYMIARY PODANE NA RYS. NALEŻY  
TRAKTOWAĆ JAKO WYJŚCIOWE  
PRZED ROZPOCZĘCIEM PRAC NALEŻY  
SPRAWDZIĆ WYMIARY NA BUDOWIE  
WYPOSAŻENIE NALEŻY PRZYJĄĆ ZGODNIE  
Z PROJEKTEM LUB RÓWNOWAŻNIE O NIE  
GORSZYCH PARAMETRACH  
WYPOSAŻENIE POWINNO POSIADAĆ  
ODPOWIEDNIE ATYSTY I CERTYFIKATY

	BIURO PROJEKTOWO - BUDOWLANO - INWESTYCYJNE mgr inż. Arkadiusz Forsytek ul. Harcerska 14B, 44-330 Jastrzębie-Zdrój tel.: 500 200 052, 535 512 399			
	ZAMIERZENIE INWESTYCYJNE: BUDYNEK GMINNEGO PRZEDSZKOLA PUBLICZNEGO W ZĘBRZYDOWICACH			
TYTUŁ RYSUNKU:	SALA NR 1 - TOALETA - ROZWINIĘCIE, RZUT			
IMIĘ I NAZWISKO PROJEKTANTA	mgr inż. architekt Izabela Sławińska	PODPIS PROJEKTANTA		
NR UPRAWNIEN BUDOWLANYCH	36/08/SLOK			
IMIĘ I NAZWISKO PROJEKTANTA	mgr inż. Arkadiusz Forsytek	PODPIS PROJEKTANTA		
NR UPRAWNIEN BUDOWLANYCH	SLK/0795/P00K/05			
DATA SPORZĄDZENIA	sierpień 2025 r.	NUMER PROJ.: 69/2025	SKALA: 1:35, 1:25	NUMER RYS.: 13