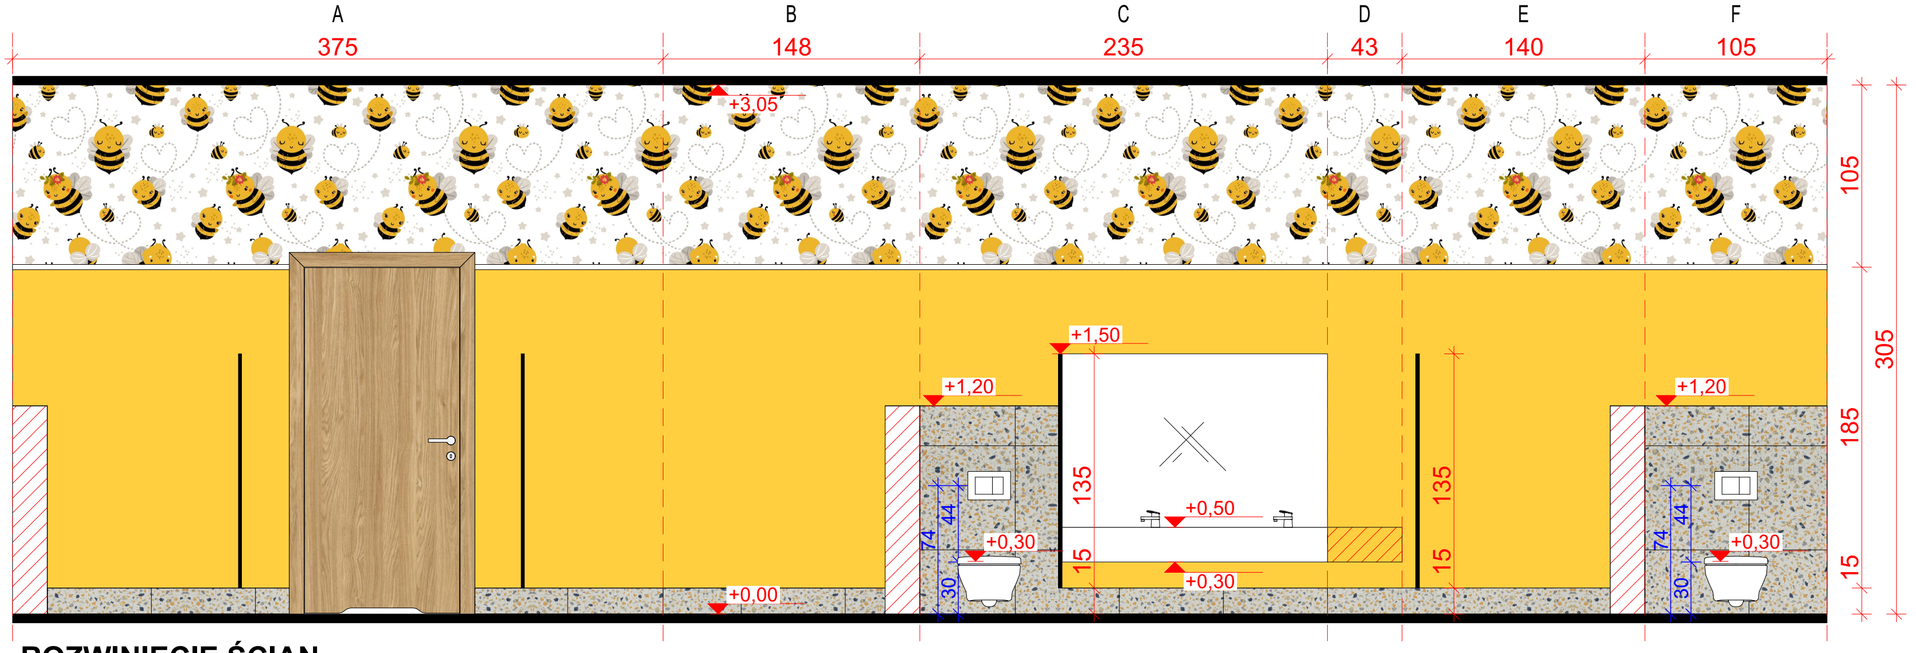

ROZWINIĘCIE ŚCIAN skala 1:25

POSADZKA: Płytki gresowe lastryko matowe
wym. 60x60 cm; PEI4 ; R10; rektyfikowane;
fugę dobrać do wybranego modelu płytek

ŚCIANY: Wys. 0,00-0,15m płytki gresowe lastryko matowe
wym. 60x60 cm; PEI4 ; R10; rektyfikowane;
fugę dobrać do wybranego modelu płytek
Wys. 0,15-2,00 cm lamperia RAL 1018
Wys. 2,00-3,05 cm tapeta "Żółte pszczółki i gwiazdki"
tapeta lateksowa, wodoodporna
* na połączeniu tapety i lamperii zastosować
listwę ścienną Decor System DSS03

SUFIT: Farba lateksowa do łazienek RAL 9003

1. Miska ustępowa Geberit Bambini, 2 szt.
2. Umywalka ROCA FORO + bateria, 2 szt. + blat + lustro
3. Kabina sanitarna
4. Kosz na śmieci 10 l - żółty (825078), 1 szt.

SZAFKA UMYWALKOWA + LUSTRO skala 1:20

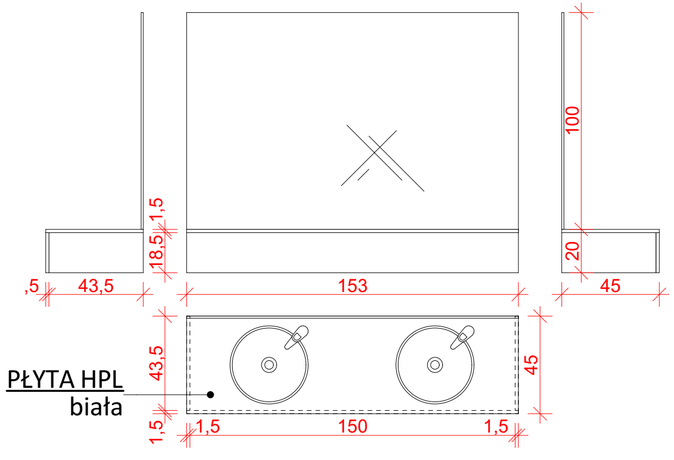

RZUT skala 1:30

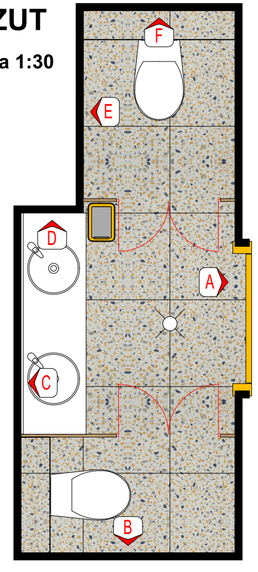

RZUT skala 1:30

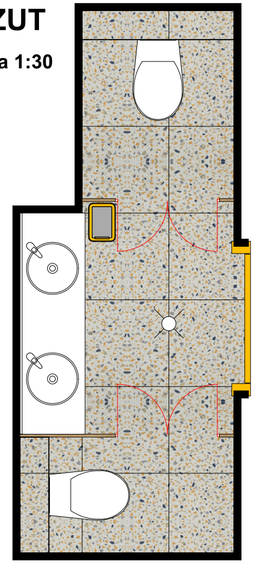

RZUT skala 1:30

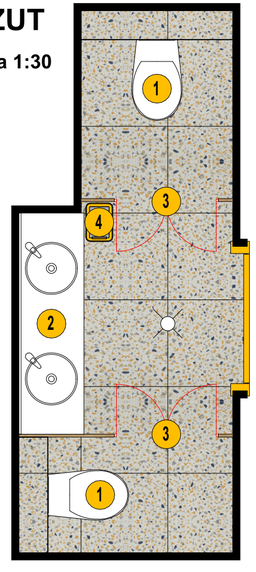

DODATKOWE WYPOSAŻENIE HIGIENICZNE:

1. Dozownik na papier toaletowy - biały, 2 szt.
2. Szczotka wisząca do WC - biała 2 szt.
3. Dozownik ścienny mydła w płynie - biały, 1 szt.
4. Podajnik ręczników papierowych - biały, 1 szt.

UWAGA

WYMIARY PODANE NA RYS. NALEŻY TRAKTOWAĆ, JAKO WYJŚCIOWE

PRZED ROZPOCZĘCIEM PRAC NALEŻY SPRAWDZIĆ WYMIARY NA BUDOWIE

WYPOSAŻENIE NALEŻY PRZYJĄĆ ZGODNIE Z PROJEKTEM LUB RÓWNOWAŻNE O NIE GORSZYCH PARAMETRACH

WYPOSAŻENIE POWINNO POSIADAĆ ODPOWIEDNIE ATESTY I CERTYFIKATY

BIURO PROJEKTOWO - BUDOWLANO - INWESTYCYJNE
mgr inż. Arkadiusz Forysiuk
ul. Harcerska 14B, 44-330 Jastrzębie-Zdrój
tel.: 500 200 052, 535 512 399

ZAMIERZENIE INWESTYCYJNE:	*BUDYNEK GMINNEGO PRZEDSZKOLA PUBLICZNEGO W ZEBRZYDOWICACH*			
TYTUŁ RYSUNKU:	*ŁAZIENKA W SZATNI*			
IMIĘ I NAZWISKO PROJEKTANTA	*mgr inż. architekt Izabela Sławińska*	PODPIS PROJEKTANTA		
NR UPRAWNIEŃ BUDOWLANYCH	*36/08/SLOKK*			
IMIĘ I NAZWISKO PROJEKTANTA	*mgr inż. Arkadiusz Forysiuk*	PODPIS PROJEKTANTA		
NR UPRAWNIEŃ BUDOWLANYCH	*SLK/0795/POOK/05*			
DATA SPORZĄDZENIA	*sierpień 2025 r.*	NUMER PROJ: 69/2025	SKALA: 1:30, 1:25, 1:20	NUMER RYS.: 21