

UWAGA

WYMIARY PODANE NA RYS. NALEŻY TRAKTOWAĆ, JAKO WYJŚCIOWE PRZED ROZPOCZĘCIEM PRAC NALEŻY SPRAWDZIĆ WYMIARY NA BUDOWIE

WYPOSAŻENIE NALEŻY PRZYJĄĆ ZGODNIE Z PROJEKTEM LUB RÓWNOWAŻNE O NIE GORSZYCH PARAMETRACH

WYPOSAŻENIE POWINNO POSIADAĆ ODPOWIEDNIE ATESTY I CERTYFIKATY

## ROZWINIĘCIE ŚCIAN skala 1:25

**POSADZKA:** Płytki gresowe lastryko matowe  
wym. 60x60 cm; PEI4 ; R10; rektyfikowane;  
fugę dobrać do wybranego modelu płytek

**ŚCIANY:** Wys. 0,00-0,15m płytki gresowe lastryko matowe  
wym. 60x60 cm; PEI4 ; R10; rektyfikowane;  
fugę dobrać do wybranego modelu płytek  
Wys. 0,15-2,00 cm lamperia RAL 6034  
Wys. 2,00-3,05 cm tapeta "Wesołe zielone zwierzątka"  
tapeta lateksowa, wodoodporna  
\* na połączeniu tapety i lamperii zastosować  
listwę ścienną Decor System DSS03


**SUFIT:** Farba lateksowa do łazienek RAL 9003

## DODATKOWE WYPOSAŻENIE HIGIENICZNE:


1. Wieszak ścienny, 2 szt.
2. Dozownik ścienny mydła w płynie - biały, 1 szt.
3. Podajnik ręczników papierowych - biały, 1 szt.

1. Umywalka + bateria + lustro, 1 szt.
2. Przewijak składany, 1 szt.
3. Fotel uszak (żółty), 1 szt.
4. Kosz na śmieci 10 l - żółty (825078), 2 szt.


## RZUT skala 1:30

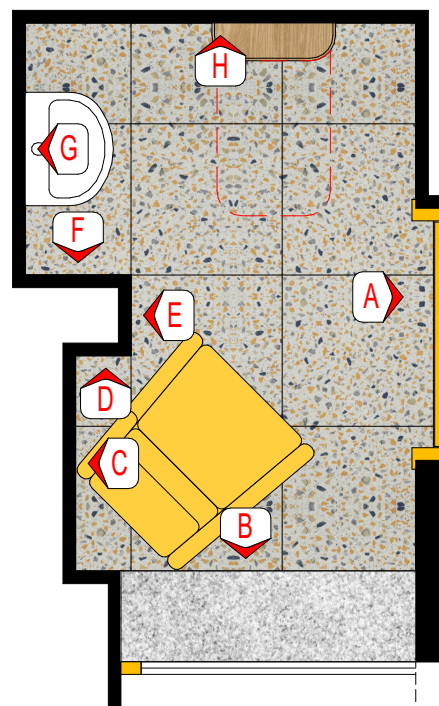

## RZUT skala 1:30

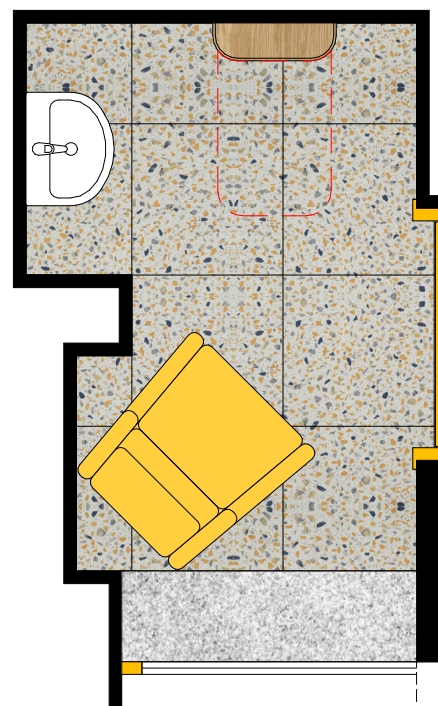

## RZUT skala 1:30

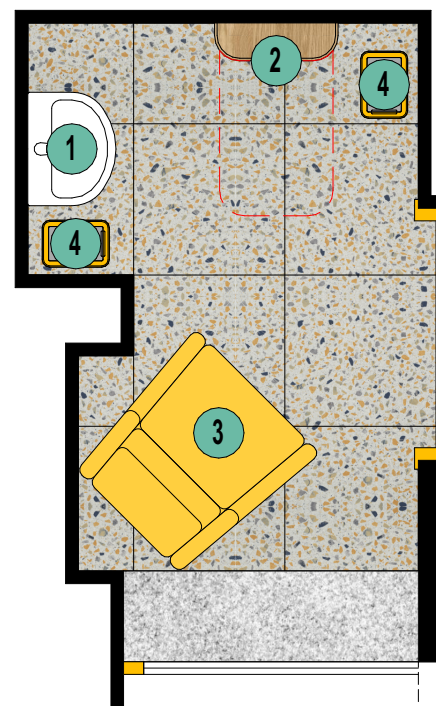

<b>BP</b> BIURO PROJEKTOWE	BIURO PROJEKTOWO - BUDOWLANO - INWESTYCYJNE mgr inż. Arkadiusz Forsyuk ul. Harcerska 14B, 44-330 Jastrzębie-Zdrój tel.: 500 200 052, 535 512 399		
ZAMIERZENIE INWESTYCYJNE:	BUDYNEK GMINNEGO PRZEDSZKOLA PUBLICZNEGO W ZEBRZYDOWICACH		
TYTUŁ RYSUNKU:	POM. DO KARMIEŃIA I PRZEWIJANIA		
IMIĘ I NAZWISKO PROJEKTANTA	mgr inż. architekt Izabela Sławińska	PODPIS PROJEKTANTA	
NR UPRAWNIEN BUDOWLANYCH	36/08/SLOKK		
IMIĘ I NAZWISKO PROJEKTANTA	mgr inż. Arkadiusz Forsyuk	PODPIS PROJEKTANTA	
NR UPRAWNIEN BUDOWLANYCH	SLK/0795/POOK/05		
DATA SPORZĄDZENIA	sierpień 2025 r.	NUMER PROJ: 69/2025	SKALA: 1:25, 1:30 NUMER RYS.: 22