

07 LUT. 2024

07. 02. 2024

ZGŁOSZENIE

budowy lub wykonywania innych robót budowlanych

(PB-2)

Starostwo Powiatowe
w Lubaczowie
ul. Jasna 1
25-100 Lubaczów

PB-2 nie dotyczy budowy i przebudowy budynku mieszkalnego jednorodzinnego

Podstawa prawna: Art. 30 ust. 2 w zw. z ust. 4d ustawy z dnia 7 lipca 1994 r. – Prawo budowlane (Dz. U. z 2020 r. poz. 1333, z późn. zm.).

1. ORGAN ADMINISTRACJI ARCHITEKTONICZNO-BUDOWLANEJ

Nazwa: STAROSTA LUBACZOWSKI..... **ABR 6743 2 15. 2024**

2.1. DANE INWESTORA¹⁾

Imię i nazwisko lub nazwa: GMINA LUBACZÓW

Kraj: ...POLSKA..... Województwo: ...PODKARPACKIE.....

Powiat: ...LUBACZOWSKI..... Gmina: ...LUBACZÓW.....

Ulica: ...JASNA..... Nr domu:1..... Nr lokalu:

Miejscowość: ...LUBACZÓW..... Kod pocztowy:37-600..... Poczta: ...LUBACZÓW.....

Email (nieobowiązkowo):

Nr tel. (nieobowiązkowo):

Nie wniesiono sprzeciwu
do zgłoszenia

znak **ABR 6743 2 15. 2024**
w dniu **16. 02. 2024**

2.2. DANE INWESTORA (DO KORESPONDENCJI)¹⁾

Wypełnia się, jeżeli adres do korespondencji inwestora jest inny niż wskazany w pkt 2.1.

Kraj: Województwo:

Powiat: Gmina:

Ulica: Nr domu: Nr lokalu:

Miejscowość: Kod pocztowy: Poczta:

Adres skrzynki ePUAP²⁾:

inż. Józef Harasymowicz
Główny specjalista w Wydziale Architektury,
Budownictwa, Drogownictwa,
i Rozwoju Gospodarczego

3. DANE PEŁNOMOCNIKA¹⁾

Wypełnia się, jeżeli inwestor działa przez pełnomocnika.

☐ pełnomocnik

☐ pełnomocnik do doręczeń

Imię i nazwisko:

Kraj: Województwo:

Powiat: Gmina:

Ulica: Nr domu: Nr lokalu:

Miejscowość: Kod pocztowy: Poczta:

Adres skrzynki ePUAP²⁾:

Email (nieobowiązkowo):

Nr tel. (nieobowiązkowo):

4. INFORMACJE O ROBOTACH BUDOWLANYCH

Rodzaj, zakres i sposób wykonywania: Wykonanie stawu kopanego o funkcji retencyjnej, o pow. 0,36 ha.

Zakres prac:

1. zebranie warstwy humusowej
2. wykopanie koparką konturu stawu
3. ukształtowanie, uformowanie skarp, zagospodarowanie terenu przyległego
4. umocnienie skarp biodegradowalną matą kokosową z obsiewem mieszkanką traw
5. wykonanie drenażu terenu podmokłego

Planowany termin rozpoczęcia³⁾:20.03.2024 r.

5. DANE NIERUCHOMOŚCI (MIEJSCE WYKONYWANIA ROBÓT BUDOWLANYCH)¹⁾

Województwo:PODKARPACKIE.....

Powiat: ...LUBACZOWSKI..... Gmina:LUBACZÓW.....

Ulica: Nr domu:

Miejscowość:TYMCE Kod pocztowy:37-621.....

Identyfikator działki ewidencyjnej⁴⁾:180904_2.0019.901.....

6. OŚWIADCZENIE W SPRAWIE KORESPONDENCJI ELEKTRONICZNEJ

☐ Wyrażam zgodę

☒ Nie wyrażam zgody

na doręczanie korespondencji w niniejszej sprawie za pomocą środków komunikacji elektronicznej w rozumieniu art. 2 pkt 5 ustawy z dnia 18 lipca 2002 r. o świadczeniu usług drogą elektroniczną (Dz. U. z 2020 r. poz. 344).

7. ZAŁĄCZNIKI

X Oświadczenie o posiadanych prawie do dysponowania nieruchomością na cele budowlane.

☐ Pełnomocnictwo do reprezentowania inwestora (opłacone zgodnie z ustawą z dnia 16 listopada 2006 r. o opłacie skarbowej (Dz. U. z 2020 r. poz. 1546, z późn. zm.)) – jeżeli inwestor działa przez pełnomocnika.

☐ Potwierdzenie uiszczenia opłaty skarbowej – jeżeli obowiązek uiszczenia takiej opłaty wynika z ustawy z dnia 16 listopada 2006 r. o opłacie skarbowej.

Inne (wymagane przepisami prawa):

XProjekt stawu.....

8. PODPIS INWESTORA (PEŁNOMOCNIKA) I DATA PODPISU

Podpis powinien być czytelny. Podpis i datę podpisu umieszcza się w przypadku dokonywania zgłoszenia w postaci papierowej.

07 LUT. 2024

Gmina Lubaczów

Starostwo Powiatowe
LUBACZÓW

37-600 Lubaczów

¹⁾ W przypadku większej liczby inwestorów, pełnomocników lub nieruchomości dane kolejnych inwestorów, pełnomocników lub nieruchomości dodaje się w formularzu albo zamieszcza na osobnych stronach i dołącza do formularza.

²⁾ Adres skrzynki ePUAP wskazuje się w przypadku wyrażenia zgody na doręczanie korespondencji w niniejszej sprawie za pomocą środków komunikacji elektronicznej.


³⁾ W przypadku zgłoszenia budowy tymczasowego obiektu budowlanego w polu „Planowany termin rozpoczęcia” należy wskazać również planowany termin rozbiórki lub przeniesienia w inne miejsce tego obiektu.

⁴⁾ W przypadku formularza w postaci papierowej zamiast identyfikatora działki ewidencyjnej można wskazać jednostkę ewidencyjną, obręb ewidencyjny i nr działki ewidencyjnej oraz arkusz mapy, jeżeli występuje.

<i>Nazwa obiektu:</i>	PROJEKT STAWU pełniącego funkcję retencyjną Kategoria obiektu budowlanego XXIV
<i>Adres obiektu:</i>	TYMCE, gm. Lubaczów działka nr ewid. gr. 901
<i>Inwestor:</i>	GMINA LUBACZÓW 37-600 LUBACZÓW, ul. JASNA 1
<i>Rodzaj opracowania:</i>	Materiały do zgłoszenia robót wykonania stawu retencyjnego

Opracowanie zawiera :

1. Część opisowa projektowanych robót
2. Parametry techniczne stawu
3. Projekt zagospodarowania terenu
4. Profil podłużny stawu
5. Przekroje poprzeczne I - V

<i>Funkcja</i>	<i>Tytuł, imię i nazwisko</i>	<i>Specjalność</i>	<i>Nr uprawnień</i>	<i>Podpis</i>	<i>Data</i>
Opracował:	mgr inż.. JÓZEF WIATER	GOSP. WODNA	UAN/III/7342/68/98		01.2024

mgr inż. Józef Wiater
 Upr. bud. do projektowania i kierowania robotami
 - w zakresie obiektów gosp. wodnej bez ograniczeń
 - w specjalności konstr. bud. w ogr. zakresie
 Nr 214/71/Rz Nr UAN/W/7342/68/98

**Budowa stawu pełniącego funkcję retencyjną na działce
nr ewidencyjny gruntu 901 w miejscowości Tymce
Gmina Lubaczów**

Opis projektowanych robót

Projektowana inwestycja polegać będzie na budowie stawu pełniącego funkcję retencyjną na części działki nr ewidencyjny gruntu 901 obręb geodezyjny Tymce o całkowitej powierzchni około 1,66ha, w miejscowości Tymce, gmina Lubaczów. Staw pełniący funkcję retencyjną zlokalizowany będzie w dolnej części działki nr ewidencyjny gruntu 901 będącej własnością Inwestora tj. Gminy Lubaczów obecnie pastwiska IV i V klasy o powierzchni 0,36ha przyległym do uregulowanego potoku Świdnica.

Projektowany staw pełniący funkcję retencyjną zasilany będzie filtracyjnie wodami gruntowymi z przyległego terenu. Ponadto w części konturu wykopu planowanego stawu i po jego południowej stronie znajduje się teren podmokły z wysiękami wód gruntowych na powierzchnię terenu, co wymaga odwodnienia na obszarze około 24 ara. Teren ten przewidziano więc do odwodnienia drenażem, sprowadzanym zbieraczem do projektowanego stawu.

Wykonanie stawu polegać będzie na:

- zebraniu warstwy humusowej gruntu z konturu projektowanego zbiornika
- wykopie koparką konturu stawu z częściowym wywozem urobku poza teren robót
- ukształtowaniu, uformowaniu skarp, zagospodarowaniu terenu przyległego
- umocnienie skarp biodegradowalną matą kokosową z obsiewem mieszkanką traw
- wykonaniu drenażu podmokłego terenu powyżej stawu z doprowadzeniem ujętej wody do stawu

1.Dane techniczne obiektu:

• całkowita powierzchnia działki	1,66ha
• powierzchnia stawu w linii brzegowej	0,36ha
• powierzchnia zalewu	0,20ha
• pojemność stawu przy NPP	2400m ³
• normalny poziom piętrzenia	221,60m.n.p.m.
• rzędna dna	219,20m.n.p.m.

- średnia głębokość 1,40m
- nachylenie skarp 1:2,5 – 1:3
- sposób zasilania - wodami gruntowymi oraz drenażem
- lokalizacja stawu w geodezyjnym układzie odniesienia PL – ETRF200
 pkt A X: 5561575, Y: 8445326 pkt C X: 5561527, Y: 8445367
 pkt B X: 5561570, Y: 8445403 pkt D X: 5561523, Y: 8445312

2. Wykonanie drenażu w obsypce żwirowej na powierzchni $(120 \times 20) = 0,24\text{ha}$

- Rurociąg drenarski perforowany $\varnothing 80\text{mm}$ 371mb
- Rurociąg drenarski perforowany $\varnothing 100\text{ mm}$ 30mb
- Wylot $\varnothing 100\text{mm}$ rzędna dna 221,80m.n.p.m.
- Współrzędne 5563286, Y: 8445349

3. Zasięg oddziaływania projektowanego stawu retencyjnego obejmuje część gruntów rolnych – ewidencyjnie pastwisko IV i V klasy na działce nr ewidencyjnym gruntu 901 przyległej bezpośrednio do przedmiotowego stawu


Obszar oddziaływania obiektu mieści się w granicach działki Inwestora

- Teren planowanej inwestycji położony jest poza obszarami uzdrowiskowymi.
- Inwestycja usytuowana jest poza obszarami zagrożonymi osuwaniem się mas ziemnych,

Planowana inwestycja nie jest zaliczana do przedsięwzięć mogących potencjalnie znacząco oddziaływać na środowisko, znajduje się poza terenami parków narodowych, ochrony zasobów wodnych oraz poza obszarami zagrożenia powodziowego.

mgr inż. Józef [signature]
 Upr. bud. do projektowania
 w zakresie obiektów gosp.
 [signature]
 Nr UAN/II/7342/68/91

PRZEKRÓJ I-I
Skala 1:100/250

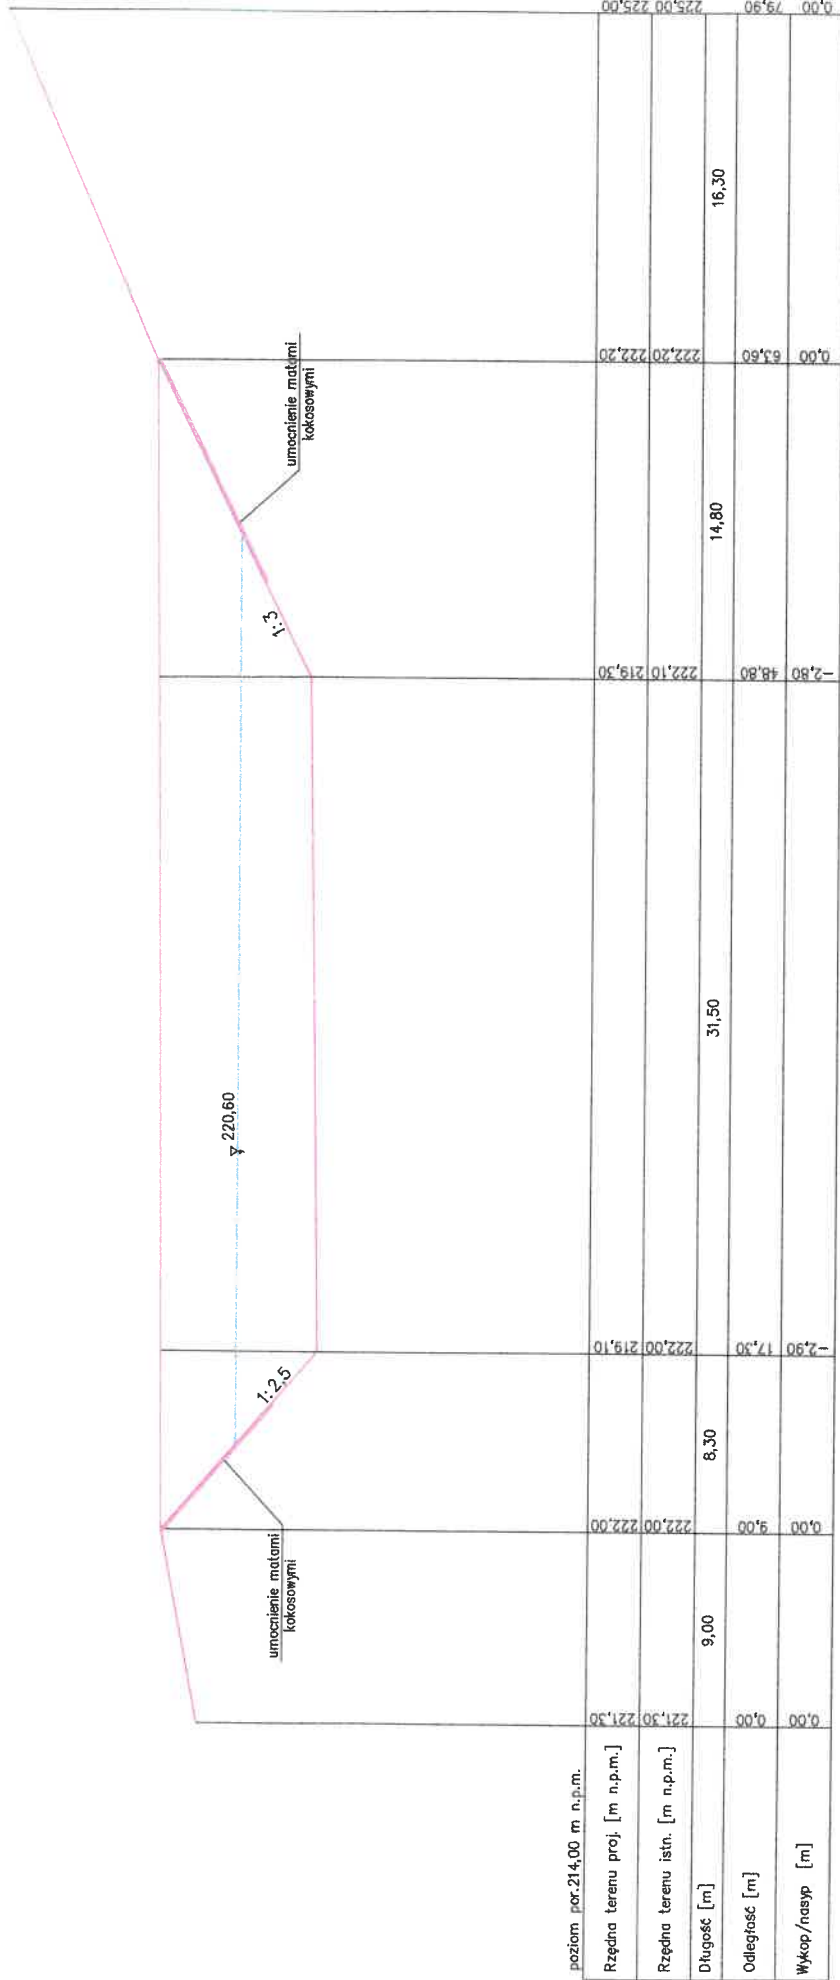

PROJEKT TECHNICZNY	
Nr rys. 2	
Nazwa i adres obiektu: Budowa stawu pełniącego funkcję retencyjną na dz. nr ew. gr. 901, obręb geodezyjny Tymce	
Skala 1:100/250	
Nazwa rysunku: Przekrój poprzeczny przez staw I-I	
Data: 11.2023	
Opracował: mgr inż. Józef Wiater	
nr upr. UAN/III/7342/66/98	

mgr inż. Józef Wiater
inż. Józef Wiater
mgr inż. Józef Wiater