


Szkic orientacyjny

MAPA DO CELÓW PROJEKTOWYCH	
mapa aktualna na dzień:	29.11.2022
Oznaczenia kancelaryjne:	WGK.6640.2.842.2022
Nr roboty:	14011/145/2022
Miejscowość	Ostrołęka ul. Żytnia
Jednostka ewidencyjna	identyfikator 146101_1 nazwa Ostrołęka
Obwód ewidencyjny	identyfikator 0005 nazwa Ostrołęka-Pomian
Województwo	mazowieckie
Powiat	ostrołęcki
Skala mapy	1:500
Nazwa układu współrzędnych	prostokątnych 2000 strefa 7 (21) wysokości PL-EVRF2007-NH
Oznaczenie granic obszaru, który był przedmiotem aktualizacji	
Oznaczenie i informacje o służebnościach gruntowych mających wpływ na zagospodarowanie gruntów, zlokalizowanych w granicach projektowanej inwestycji	nie badano
Oznaczenie i symbol konturu użytku gruntowego, który nie jest ujawniony w bazie danych ewidencji gruntów i budynków	brak
USŁUGI GEODEZYJNE MGPIB upr. Nr 14011 Krzysztof Dmochowski 18-400 Łomża, ul. Mazowiecka 2/26 tel.086 218 60 78 NIP: 718-103-92-38	USŁUGI GEODEZYJNE MGPIB upr. Nr 14011 Krzysztof Dmochowski 18-400 Łomża, ul. Mazowiecka 2/26 tel.086 218 60 78 NIP: 718-103-92-38
Nazwa/ imię i nazwisko wykonawcy oraz data i podpis osoby reprezentującej wykonawcę	

Jestem świadomy odpowiedzialności karnej za złożenie fałszywych oświadczeń. Oświadczam, że operat techniczny zawierający rezultaty prac geodezyjnych w wyniku, których powstał niniejszy dokument uzyskał pozytywny wynik weryfikacji. Protokół nr WGK.6640.2.842.2022\_1 z dn. 07.17.2022

Identyfikator zgłoszenia prac geodezyjnych	WGK.6640.2.842.2022
Wykonawca prac geodezyjnych	USŁUGI GEODEZYJNE KRZYSZTOF DMOCHOWSKI
Organ służby geodezyjnej, który otrzymał zgłoszenie	STAROSTA OSTROŁECKI
Imię i nazwisko oraz nr uprawnień zawodowych kierownika prac	KRZYSZTOF DMOCHOWSKI MGPIB upr. Nr 14011

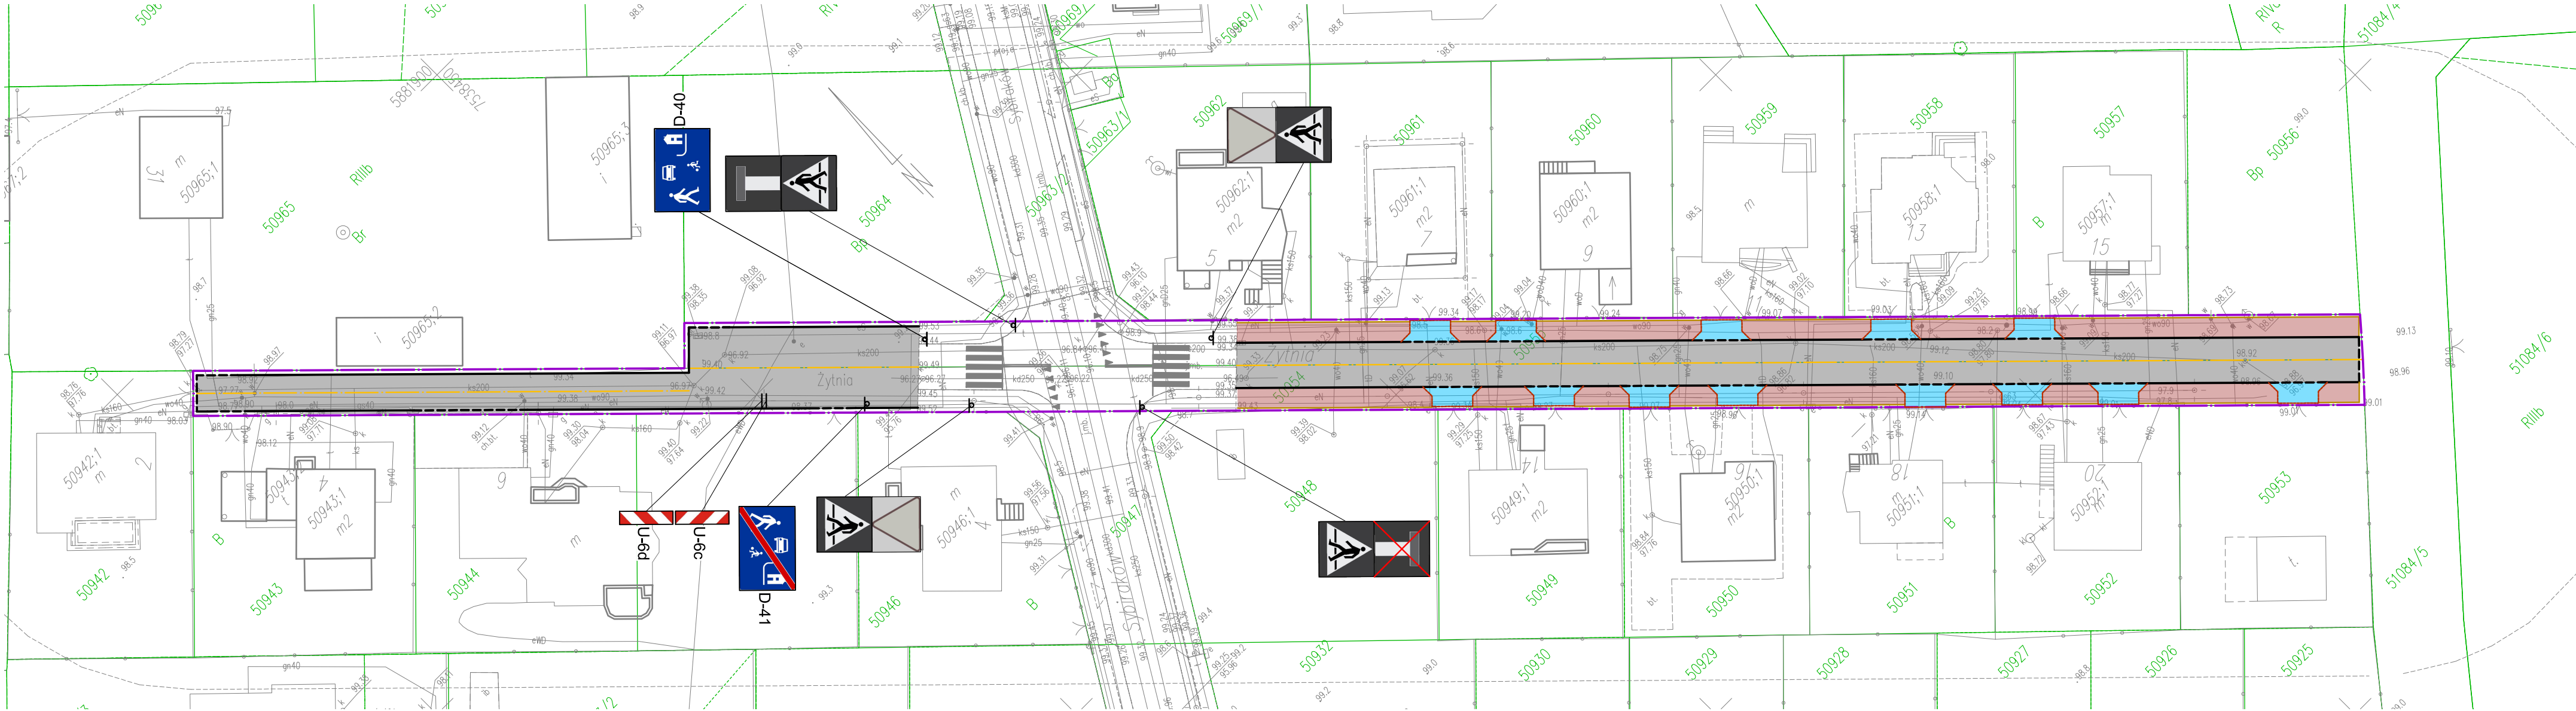

LEGENDA OZNACZEŃ GRAFICZNYCH

- GRANICE:
- zakres inwestycji
  - granica ewidencyjna działek
  - 30658 numer działki ewidencyjnej

ORGANIZACJA RUCHU:

- proj. oznakowanie pionowe
- istniejące oznakowanie pionowe do likwidacji
- istniejące oznakowanie pionowe
- istniejące oznakowanie poziome

Investbau mgr inż. Maciej Lis		
ul. Stacha Konwy 50 07-410 Ostrołęka tel.: 534 477 771 mail: biuro@ivbgroup.pl		
ZESPÓŁ PROJEKTOWY:		
IMIĘ, NAZWISKO, NR UPRAWNIENI:	SPECJALNOŚĆ:	PODPIS:
PROJEKTANT: mgr inż. Magdalena Czyż WAM/0077/PBD/22	INŻYNIERIA RUCHU	
ASYSTENT PROJEKTANTA: inż. Halina Zubrowicz	INŻYNIERIA RUCHU	
FAZA:		
STAŁA ORGANIZACJA RUCHU		
INWESTOR:		
MIASTO OSTROŁĘKA Plac gen. J. Bema 1 07-400 Ostrołęka		
NAZWA:		
Opracowanie kompleksowej dokumentacji projektowo-kosztorysowej pn.: "Budowa drogi i ciągu pieszo-jezdnego ulicy Żytnej w Ostrołęce wraz z infrastrukturą towarzyszącą"		
LOKALIZACJA:		
Ostrołęka - ul. Żytnia		
TYTUŁ RYSUNKU:		
STAŁA ORGANIZACJA RUCHU		
SKALA:	DATA:	
1:500	kwiecień 2023	
PROJEKT NR:	RYSUNEK NR:	
-	01	