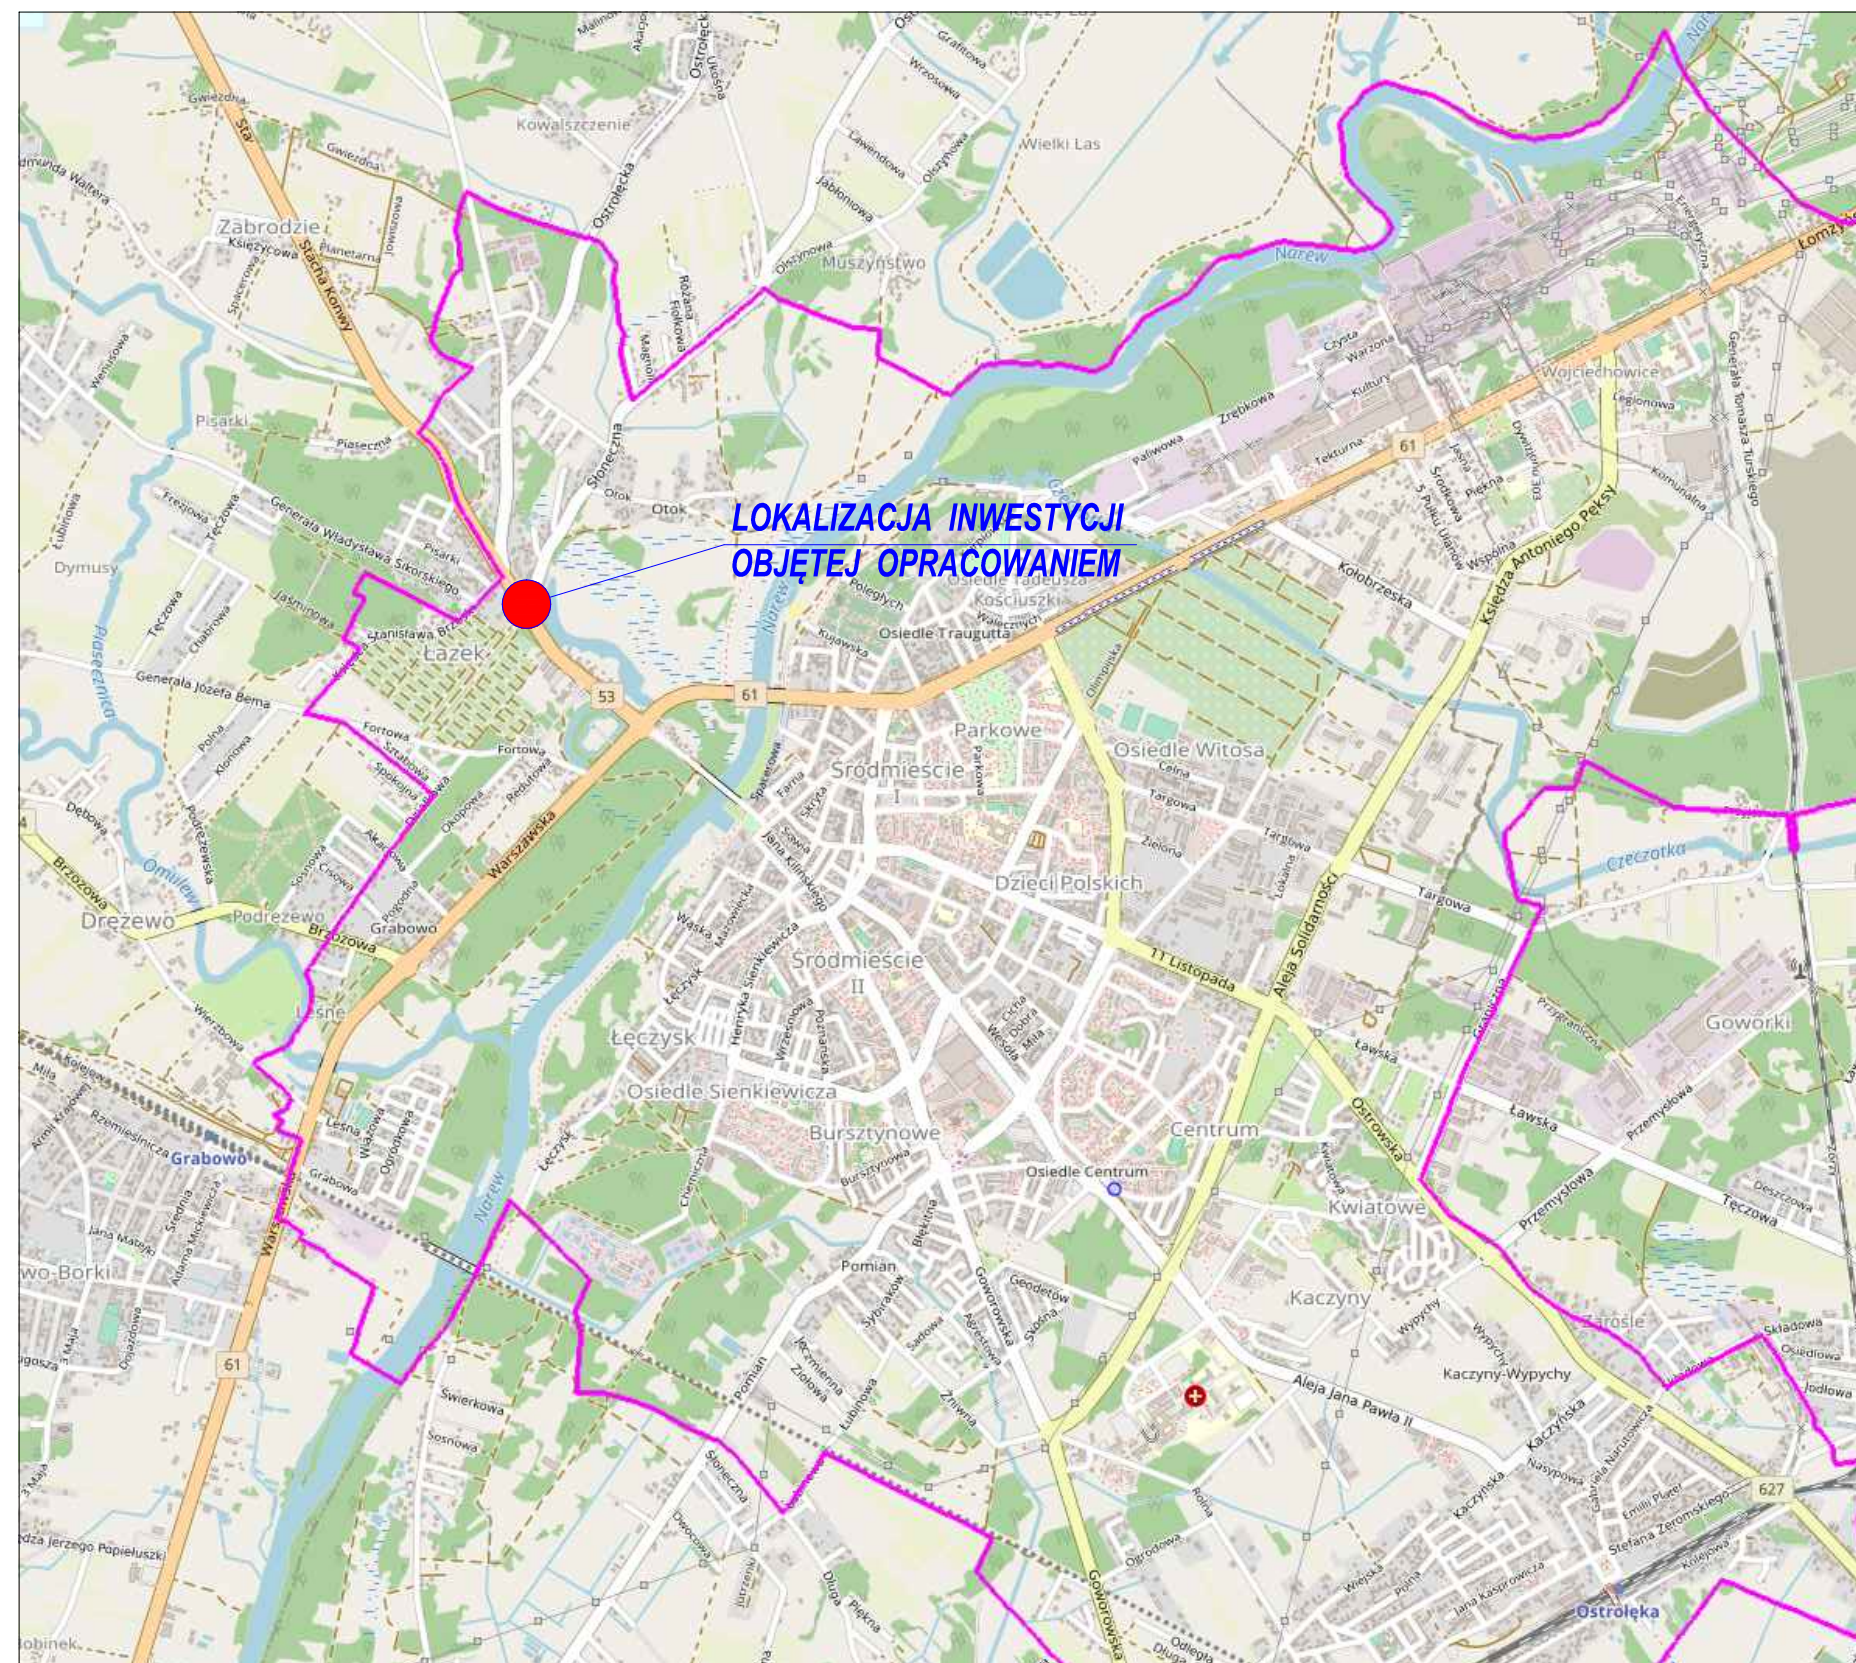

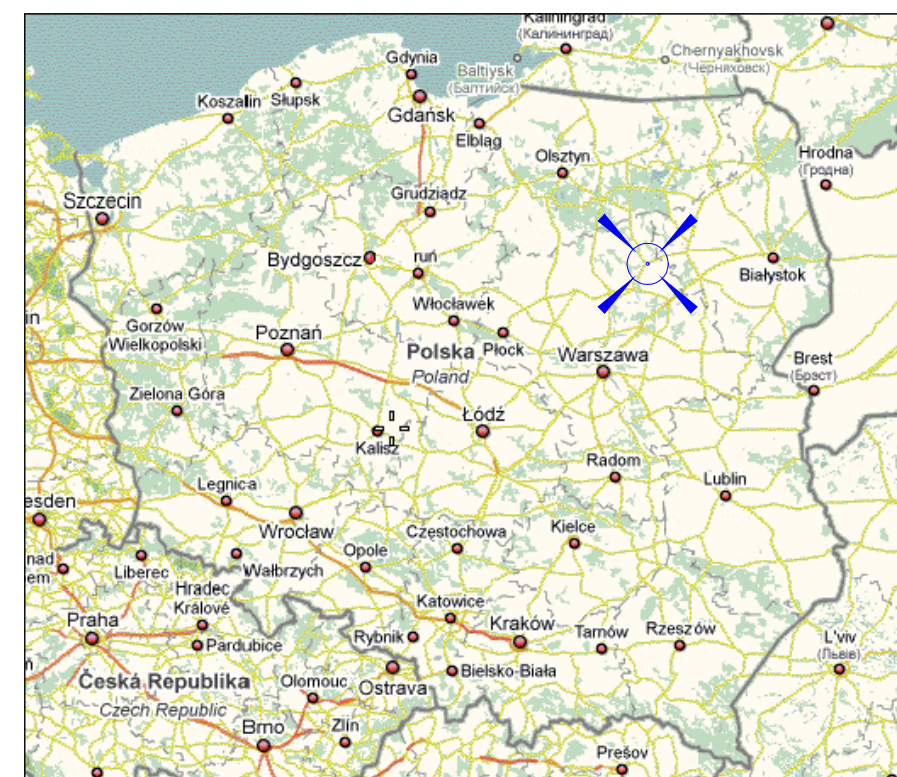



# PLAN ORIENTACYJNY



## Legenda:

 Lokalizacja skrzyżowania objętego opracowaniem



<b>MK</b>  <b>PROJEKTY DROGOWE</b>		<b>"MK PROJEKTY DROGOWE"</b> Ostrołęka, ul. Targowa 41, 07-410 Ostrołęka NIP 758 - 237 - 42 - 96, Regon 385-67-45-62 <a href="mailto:www.mkprojekttydrogowe@gmail.com">www.mkprojekttydrogowe@gmail.com</a> tel: 888 721 317	
<b>INWESTOR:</b> <b>PREZYDENT MIASTA OSTROŁĘKI</b> pl. gen. J. Bema 1 07-410 Ostrołęka		<b>INWESTYCJA:</b> <b>Remont skrzyżowania drogi krajowej nr 53</b> <b>- ulicy Stacha Konwy z drogą powiatową - ulicą</b> <b>Słoneczną w Ostrołęce</b>	
<b>STADIUM:</b> <b>PROJEKT TECHNICZNY</b>		<b>SKALA:</b> <b>1:15000</b>	
<b>LOKALIZACJA:</b> woj. mazowieckie, pow. Ostrołęka, m. Ostrołęka, skrzyżowanie drogi krajowej 53- ulicy Stacha Konwy z drogą powiatową - ulicą Słoneczna		<b>BRANŻA:</b> <b>drogowa</b>	
<b>NAZWA RYSUNKU:</b> <b>PLAN ORIENTACYJNY</b>		<b>NR RYSUNKU:</b> <b>1</b>	
<b>FUNKCJA:</b>	<b>IMIĘ I NAZWISKO:</b>	<b>BRANŻA:</b>	<b>PODPIS:</b>
PROJEKTANT:	inż. Mariusz Kamiński	DROGOWA	
OSTROŁĘKA, Wrzesień 2022 r.			