



PLAN ORIENTACYJNY



Legenda:

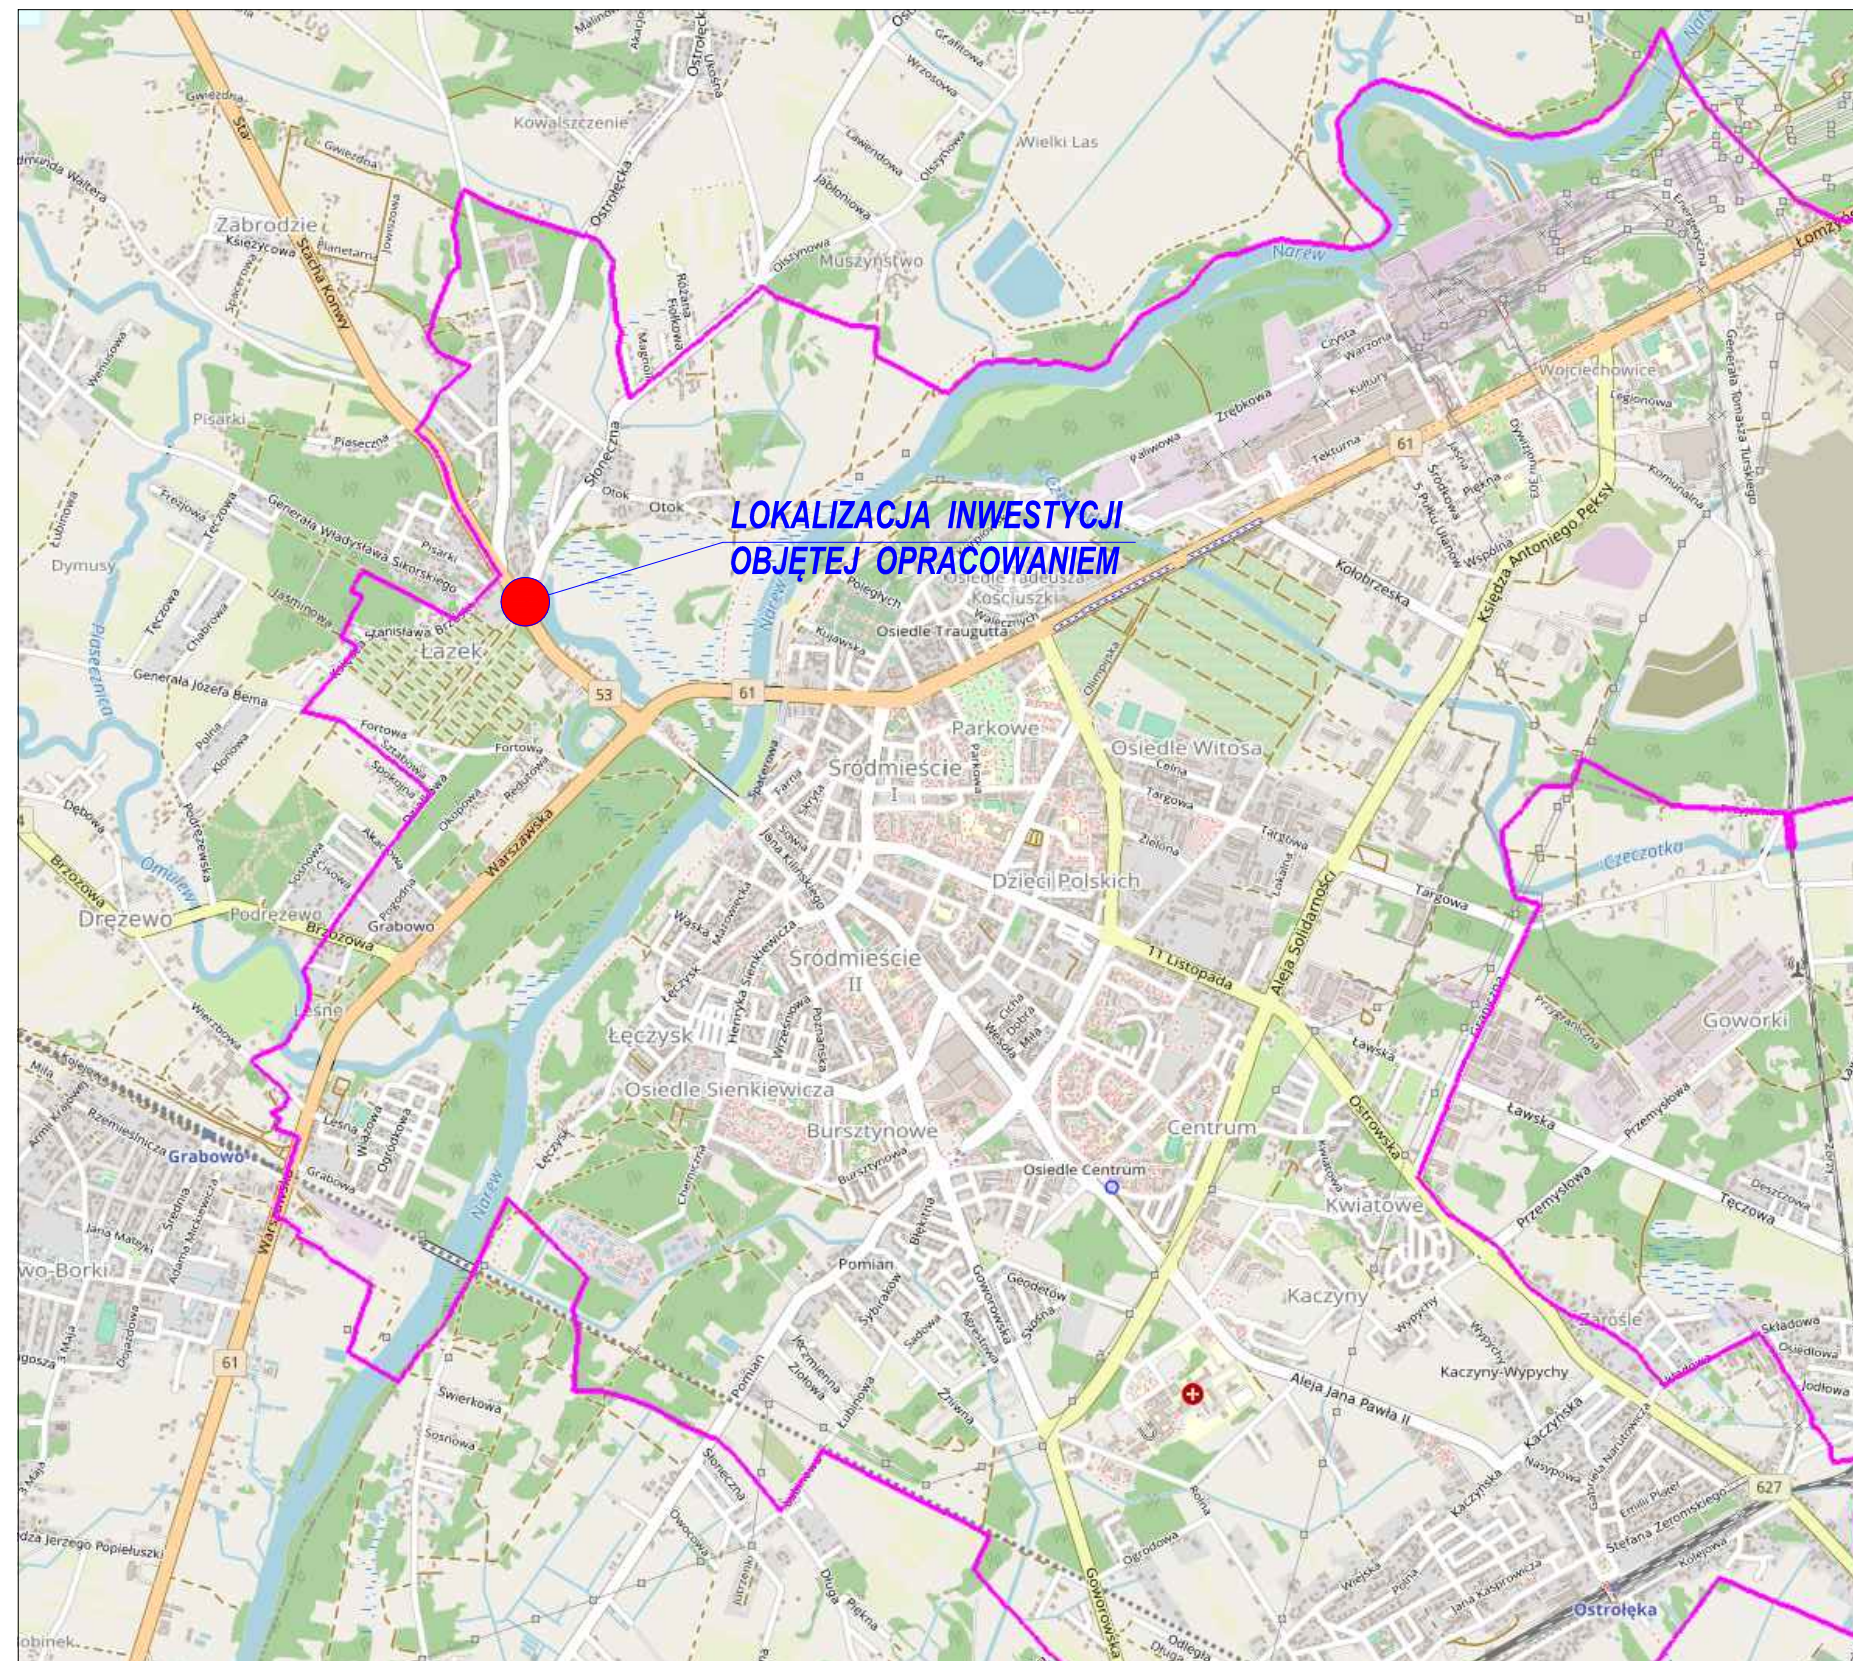

Lokalizacja skrzyżowania objętego opracowaniem

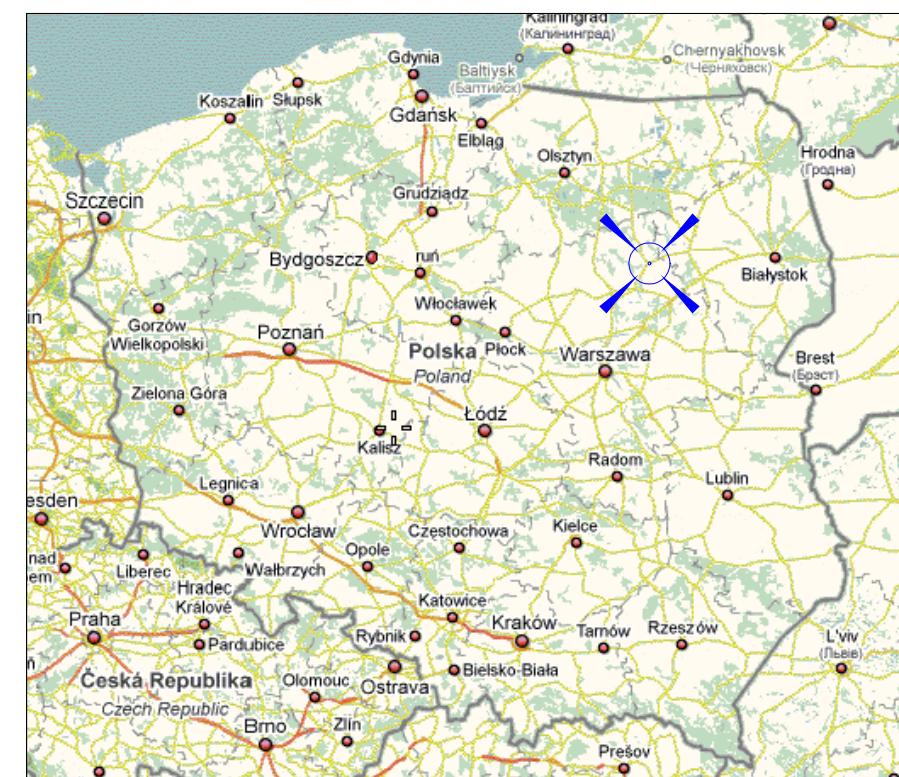

MK PROJEKTY DROGOWE Droga w dobrym kierunku...		"MK PROJEKTY DROGOWE" Ostrołęka, ul. Targowa 41, 07-410 Ostrołęka NIP 758 - 237 - 42 - 96, Regon 385-67-45-62 www.mkprojekttydrogowe@gmail.com tel: 888 721 317	
INWESTOR: PREZYDENT MIASTA OSTROŁĘKI pl. gen. J. Bema 1 07-410 Ostrołęka		INWESTYCJA: Remont skrzyżowania drogi krajowej nr 53 - ulicy Stacha Konwy z drogą powiatową - ulicą Słoneczną w Ostrołęce	
STADIUM: STAŁA ORGANIZACJA RUCHU		SKALA: 1:15000	
LOKALIZACJA: woj. mazowieckie, pow. Ostrołęka, m. Ostrołęka, skrzyżowanie drogi krajowej 53- ulicy Stacha Konwy z drogą powiatową - ulicą Słoneczna		BRANŻA: drogowa	
NAZWA RYSUNKU: PLAN ORIENTACYJNY		NR RYSUNKU: 1	
FUNKCJA:	IMIĘ I NAZWISKO:	BRANŻA:	PODPIS:
PROJEKTANT:	inż. Mariusz Kamiński	DROGOWA	
OSTOŁĘKA, Wrzesień 2022 r.			