
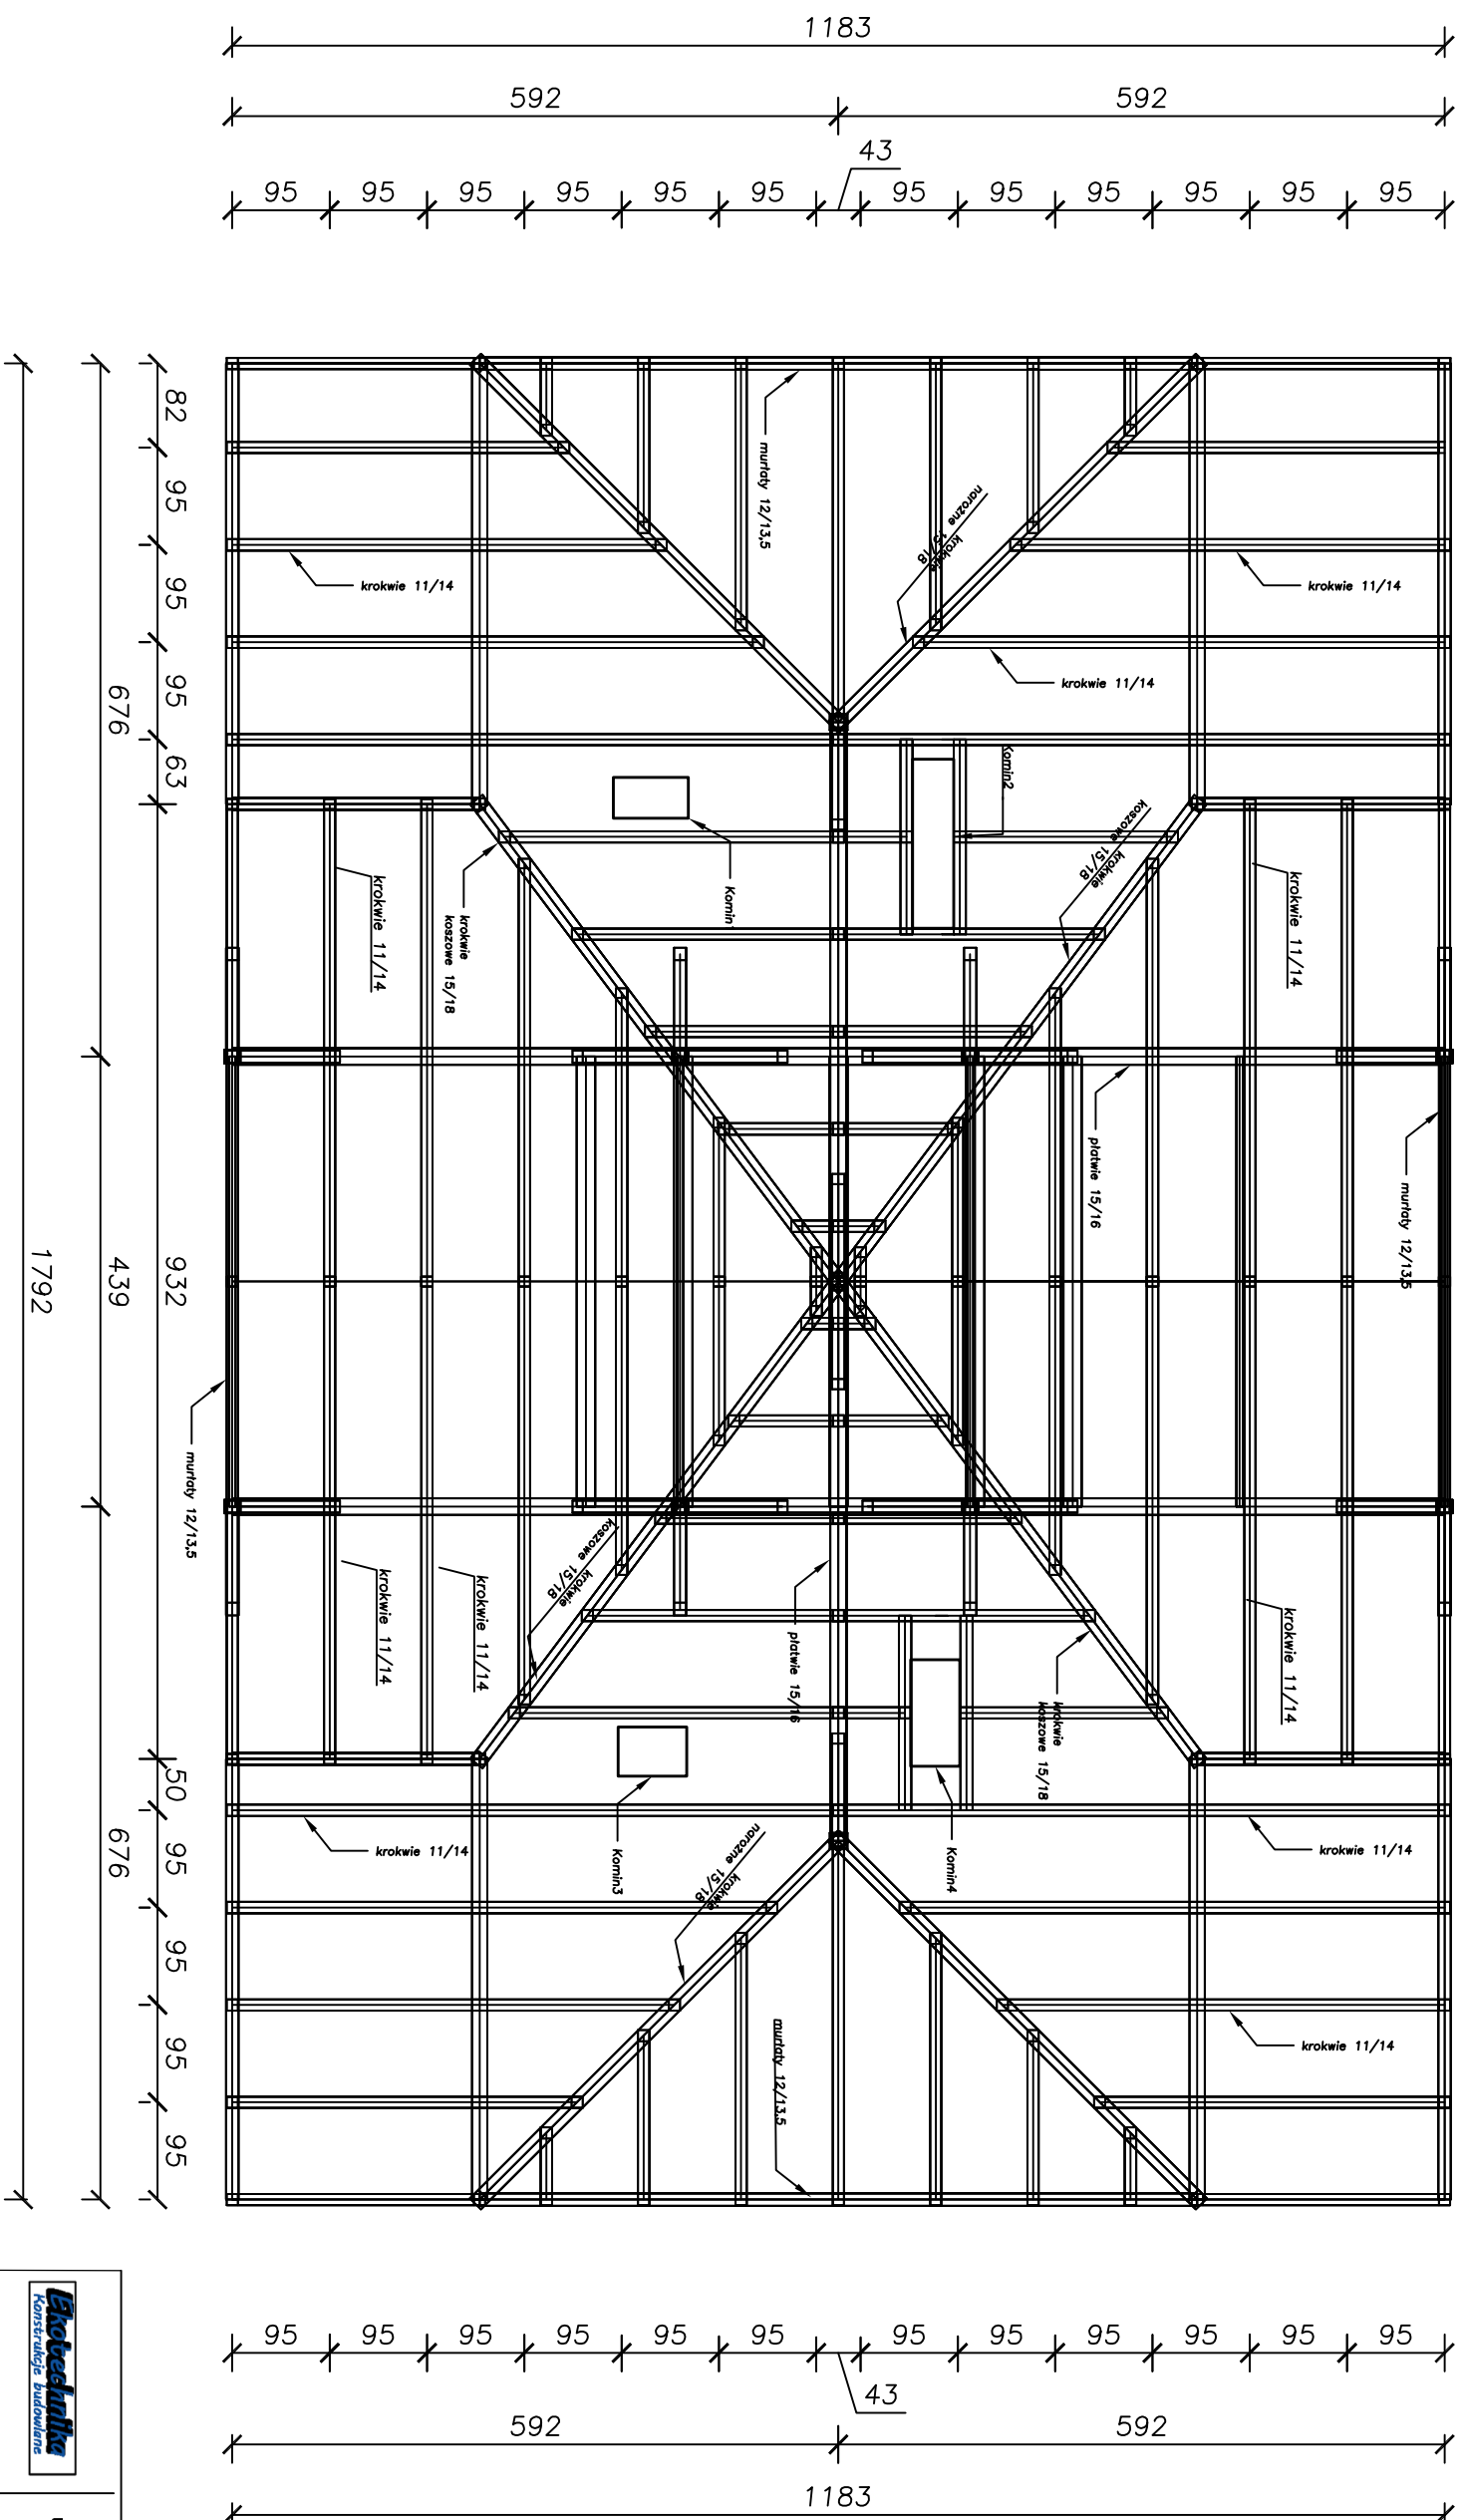



Rzut więźby dachowej  
skala 1:75

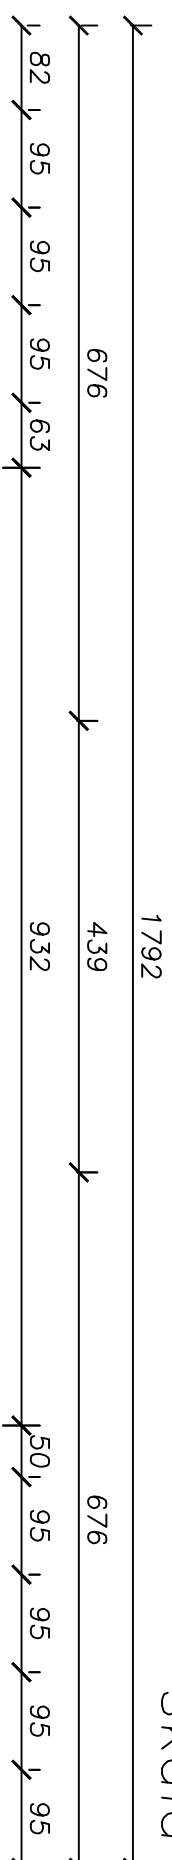

		<b>Ekotechnika</b> dr inż. Stefan Dominikowski ul. Tęczowa 11; 10-711 Olsztyn, Tel. 605 055 372 e-mail: stefan@uwm.edu.pl	
INWESTOR:	GMINA PROSTKI UL. 1-go MAJA 44B; 19-335 PROSTKI		
PROJEKT:	REMONT DACHU BUDYNKU WIELORODZINNEGO		
ADRES:	PROSTKI 1-go MAJA 28; 19-335 PROSTKI		
PROJEKTOWAŁ:	dr inż. Stefan Dominikowski ul. Tęczowa 11; 10-711 Olsztyn upr. bud. 3/78/1/OI. WAH-W04-F00K/10		
RYSUJEK:	RZUT WIEŻBY DACHOWEJ	BRANŻA:	Konstrukcja
DATA: kwiecień 2024r.	SKALA:	1: 75	NR RYSUNKU: K-1