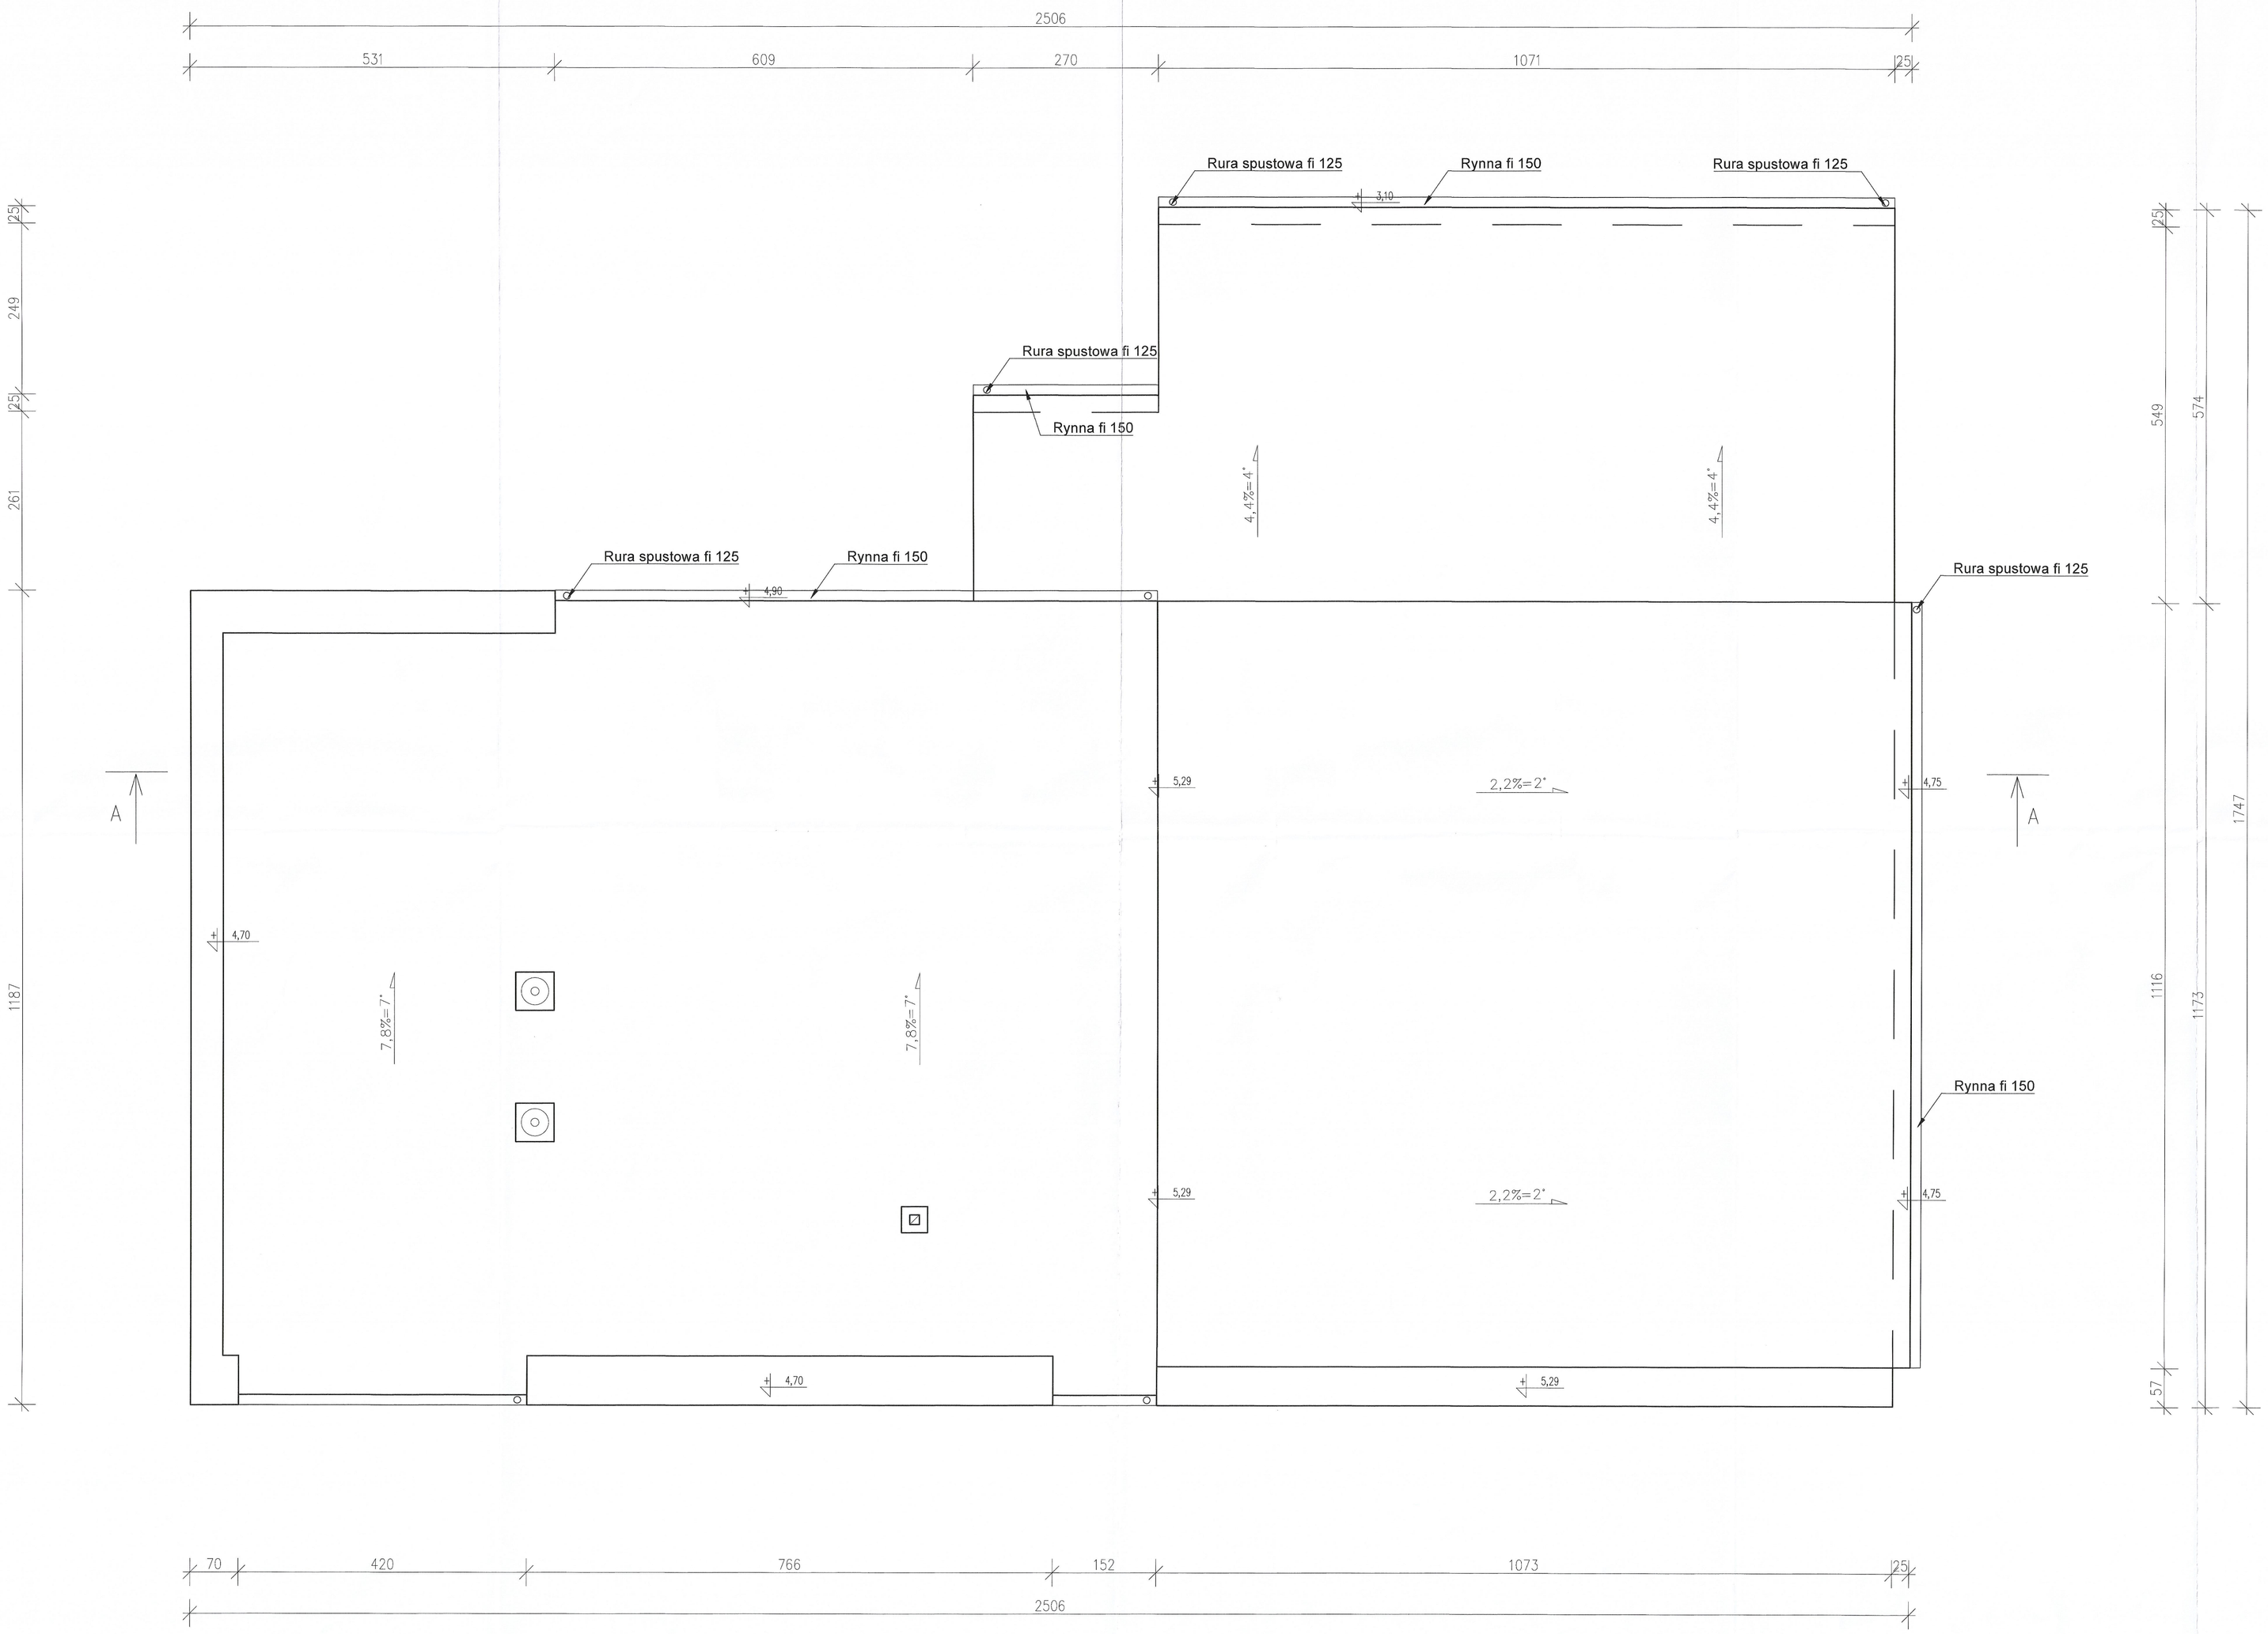

1 Rzut dachu
Skala 1:50

Starostwo Powiatowe
w Grudziądzu
ul. Małomiejska 1
86-300 GRUDZIĄDZ

INWESTOR: Gmina Grudziądz, ul. Wybickiego 38, 86-300 Grudziądz	Janusz Winkel	Janusz Winkel, ul. Cisowa 7, 86-302 Biały-Bór	
INWESTYCJA: TERMOMODERNIZACJA BUDYNKU OCHOTNICZEJ STRAŻY POŻARNEJ POŁĄCZONEJ Z ŚWIETLICĄ WIEJSKĄ, Powiat: grudziądzki [0406]; jedn. ewid.: Grudziądz[040601_2] Obręb: Piaski [0013]; Działka: 46/8	SKALA: 1:50	BRANŻA: Architektura	
NAZWA RYSUNKU: RZUT DACHU	DATA: 21.10.2024 r. / FAZA: PB	NR ARKUSZA 7	
Branża:	AUTOR:	NR UPRAWNIEŃ	PODPIS
Architektura	mgr inż. arch. Bartosz Grosz	1/KPOIKK/2017	
Asystent	mgr inż. Janusz Winkel		