


Siarosław Powiatowe  
w Grudziądzu  
ul. Młotynowa 1  
86-300 GRUDZIĄDZ

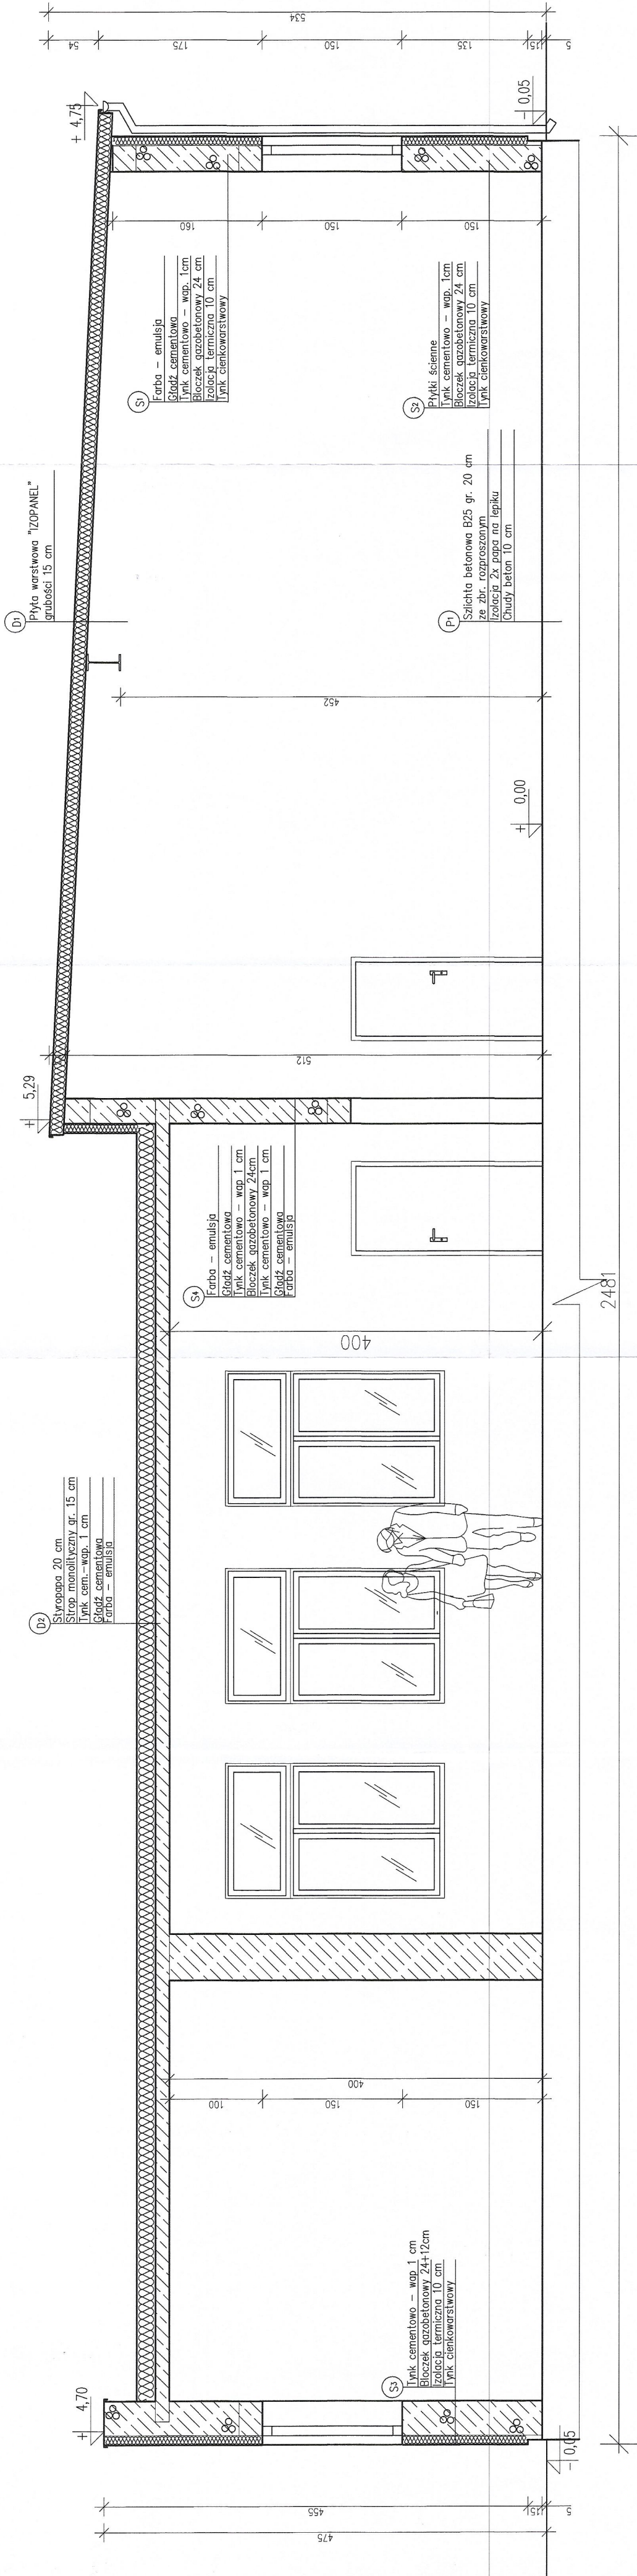

1 Przekrój A-A  
Skala 1:50

INWESTOR: Gmina Grudziądz ul. Wysockiego 38 86-300 Grudziądz		Janusz Winkel Janusz Winkel		Janusz Winkel ul. Chłomska 1 86-302 Biały Bór	
INWESTYCJA: TERMO-MODERNIZACJA BUDYNKU OCHOTNICZEJ STRAŻY POŻARNEJ POZAKLASEJ Z ŚWIEŁCĄ WIEJSKĄ Powiat grudziądzki, gmina Grudziądz, ul. Wysockiego 38 Część: Płaski (0013), Działka: 486		SKALA: 1:50		BRANŻA: Ogólnie bud.	
FAZA WYKONANIA: INWENTARYZACJA - PRZEKROJ A-A		DATA: 21.10.2024 r.		NR AKCJA: 2	
Faza: Inwentaryzacja		NR UPRZĄDNIENIA: KUP/0041/WBK/18		PODPIS: [Signature]	
AUTOR: mgr inż. Janusz Winkel		NR UPRZĄDNIENIA: KUP/0041/WBK/18		PODPIS: [Signature]	