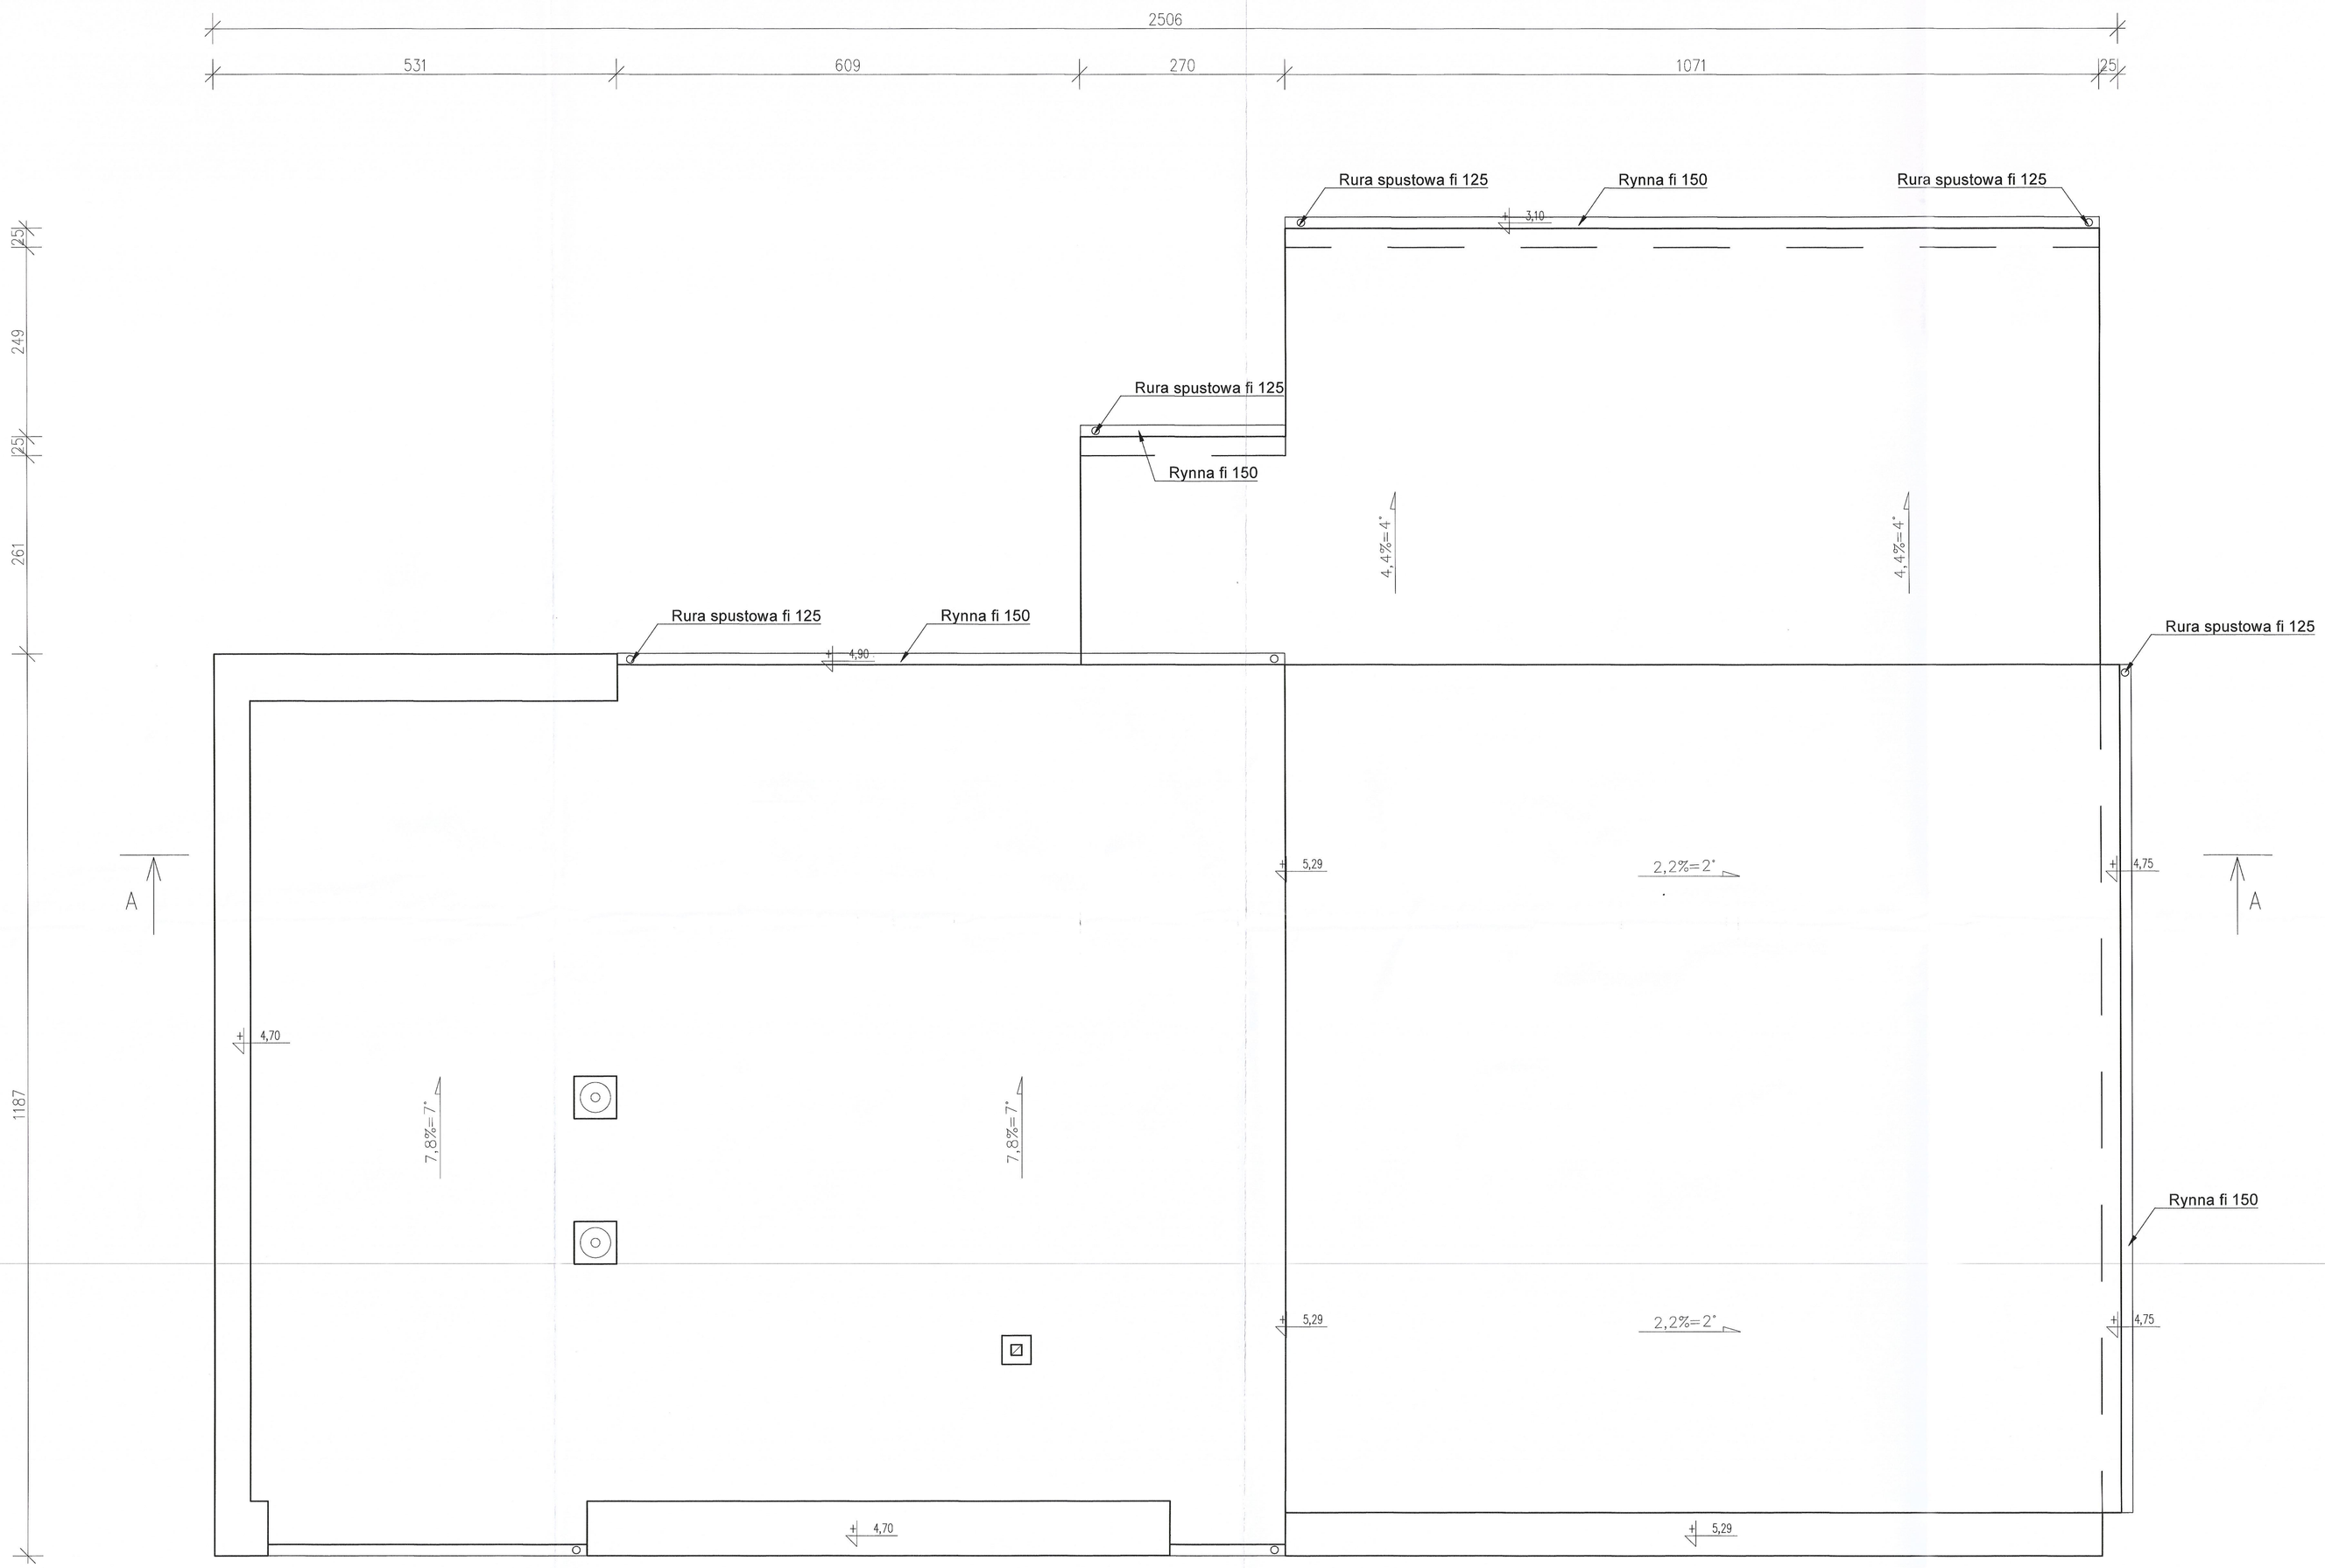

1 Rzut dachu
Skala 1:50

Starostwo Powiatowe
w Grudziądzu
ul. Mikołajewska 3
86-300 GRUDZIĄDZ

INWESTOR: Gmina Grudziądz, ul. Wybickiego 38, 86-300 Grudziądz	Janusz Winkel, ul. Cisowa 7, 86-302 Biały-Bór
INWESTYCJA: TERMOMODERNIZACJA BUDYNKU OCHOTNICZEJ STRAŻY POŻARNEJ POŁĄCZONEJ Z ŚWIETLICĄ WIEJSKĄ, Powiat: grudziądzki (0405), jedn. ewid.: Grudziądz(040501_2), Obręb: Piaski (0013), Działka: 46/8	SKALA: 1:50
BRANŻA: Ogólno bud.	
NAZWA RYSUNKU: INWENTARYZACJA - RZUT DACHU	DATA: 21.10.2024 r.
FAZA: INWENTARYZACJA	NR ARKUSZA: 3

Branża:	AUTOR:	NR UPRAWNIEŃ	PODPIS
Inwentaryzował	mgr inż. Janusz Winkel	KUP/0041/WBKb/18	