




2 Elewacja ogrodowa
Skala 1:100

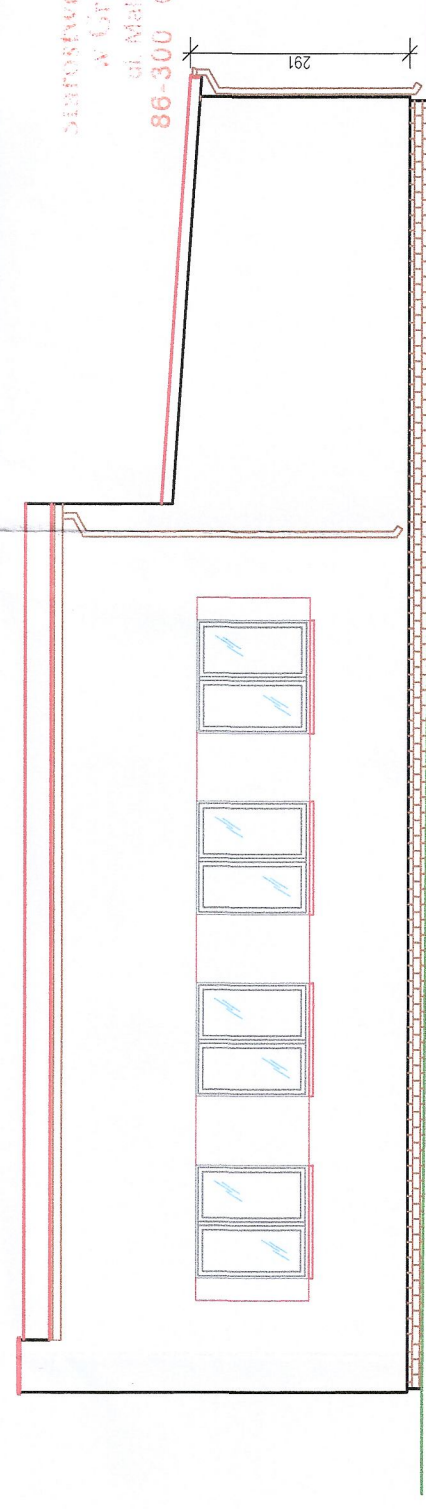

4 Elewacja boczna 2
Skala 1:100

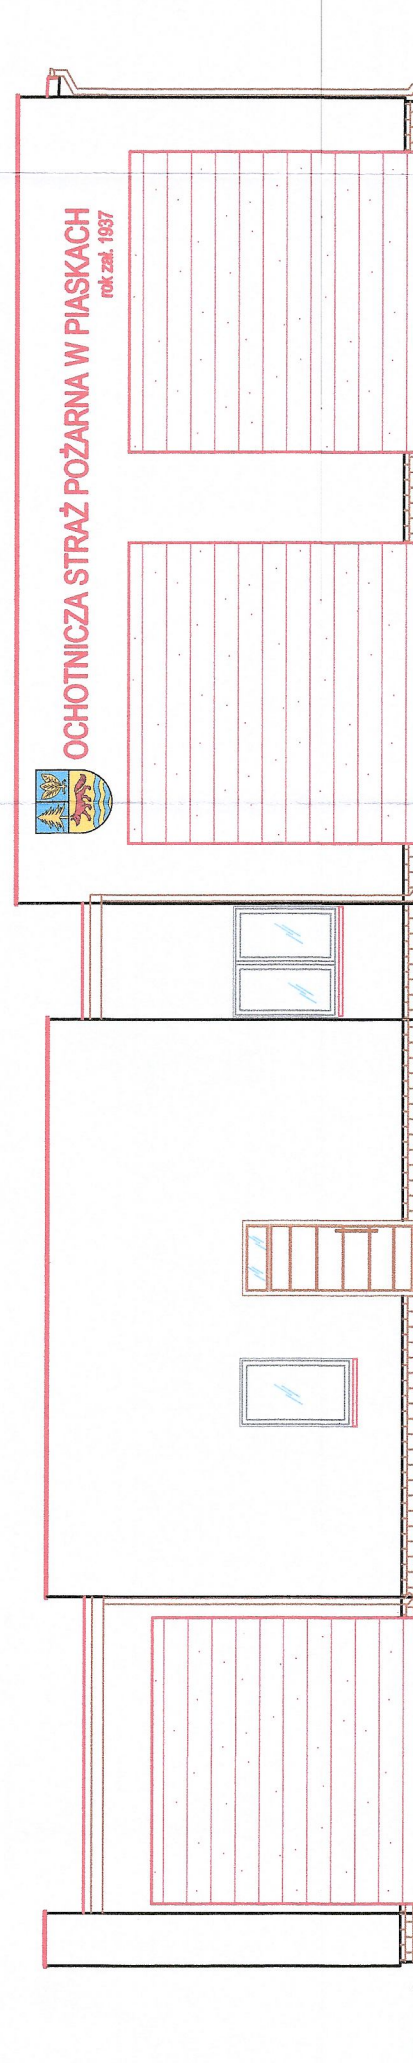

1 Elewacja frontowa
Skala 1:100

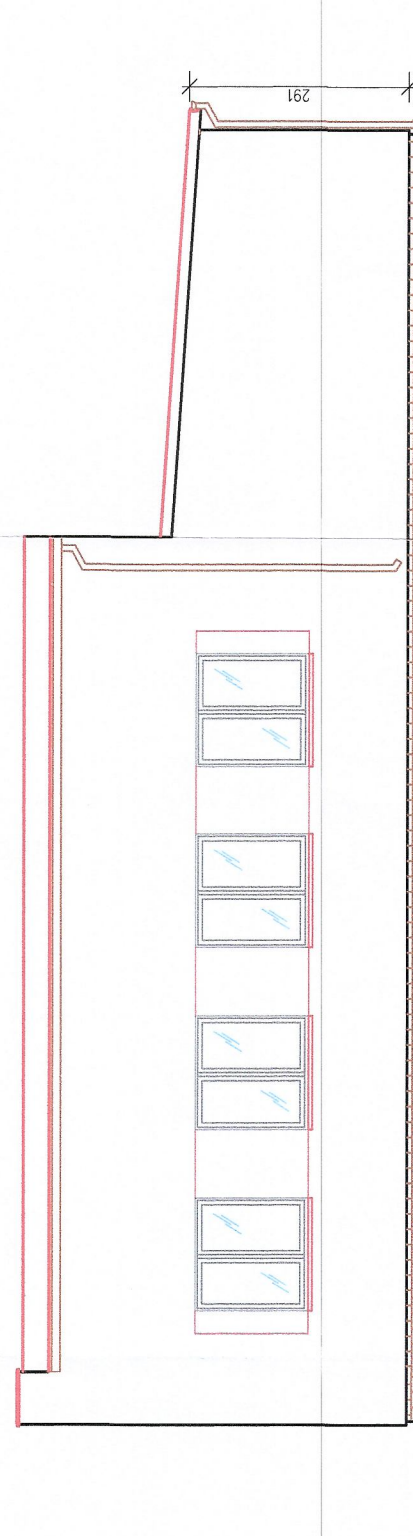

3 Elewacja boczna 1
Skala 1:100

[illegible]