



# Przekrój poprzeczny przez sączek

skala 1:20


## Sączek główny

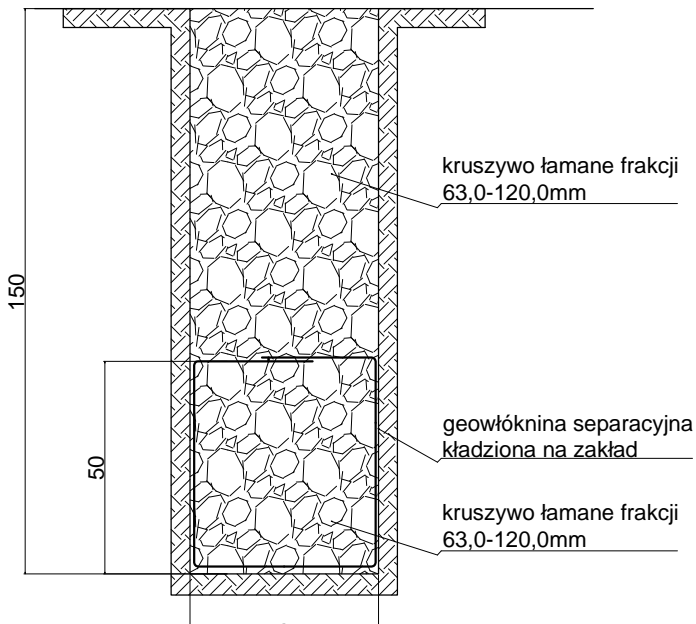

## Sączek odpływowy

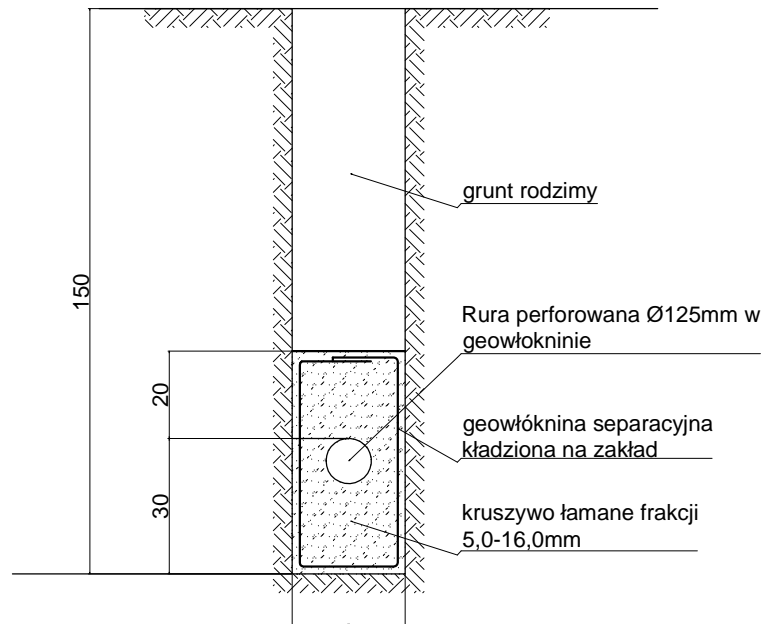

# Przekrój podłużny przez sączek odpływowy schemat

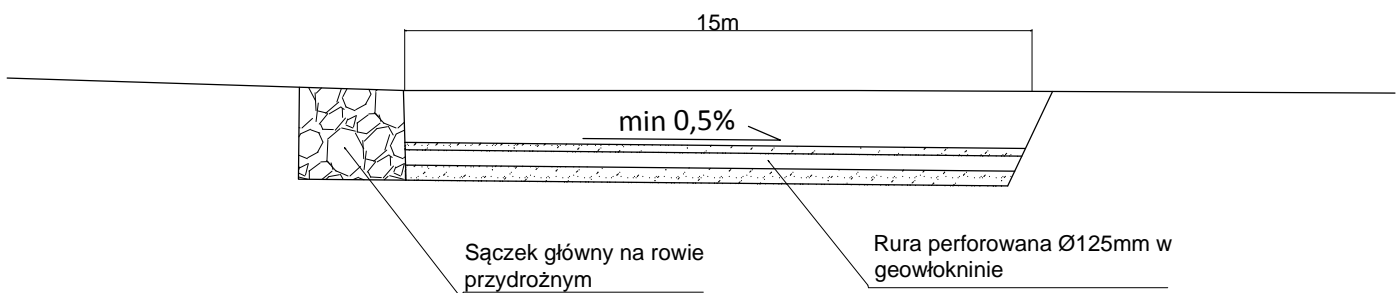

Remont drogi leśnej nr inw. 220/892 w Leśnictwie Jodłówka.			
Lokalizacja:	Leśnictwo: Jodłówka	Powiat: brzeski	Województwo: małopolskie
Część:	Dokumentacja techniczna		Skala 1:20, 1:100
Nazwa rysunku:	Sączki kruszywowe		Nr rysunku: 4
Opracował:	mgr inż. Maciej Nowak Upr. nr DOŚ/BO/0070/10		Data opracowania: maj 2022