


## Schemat powtarzalny przęsła

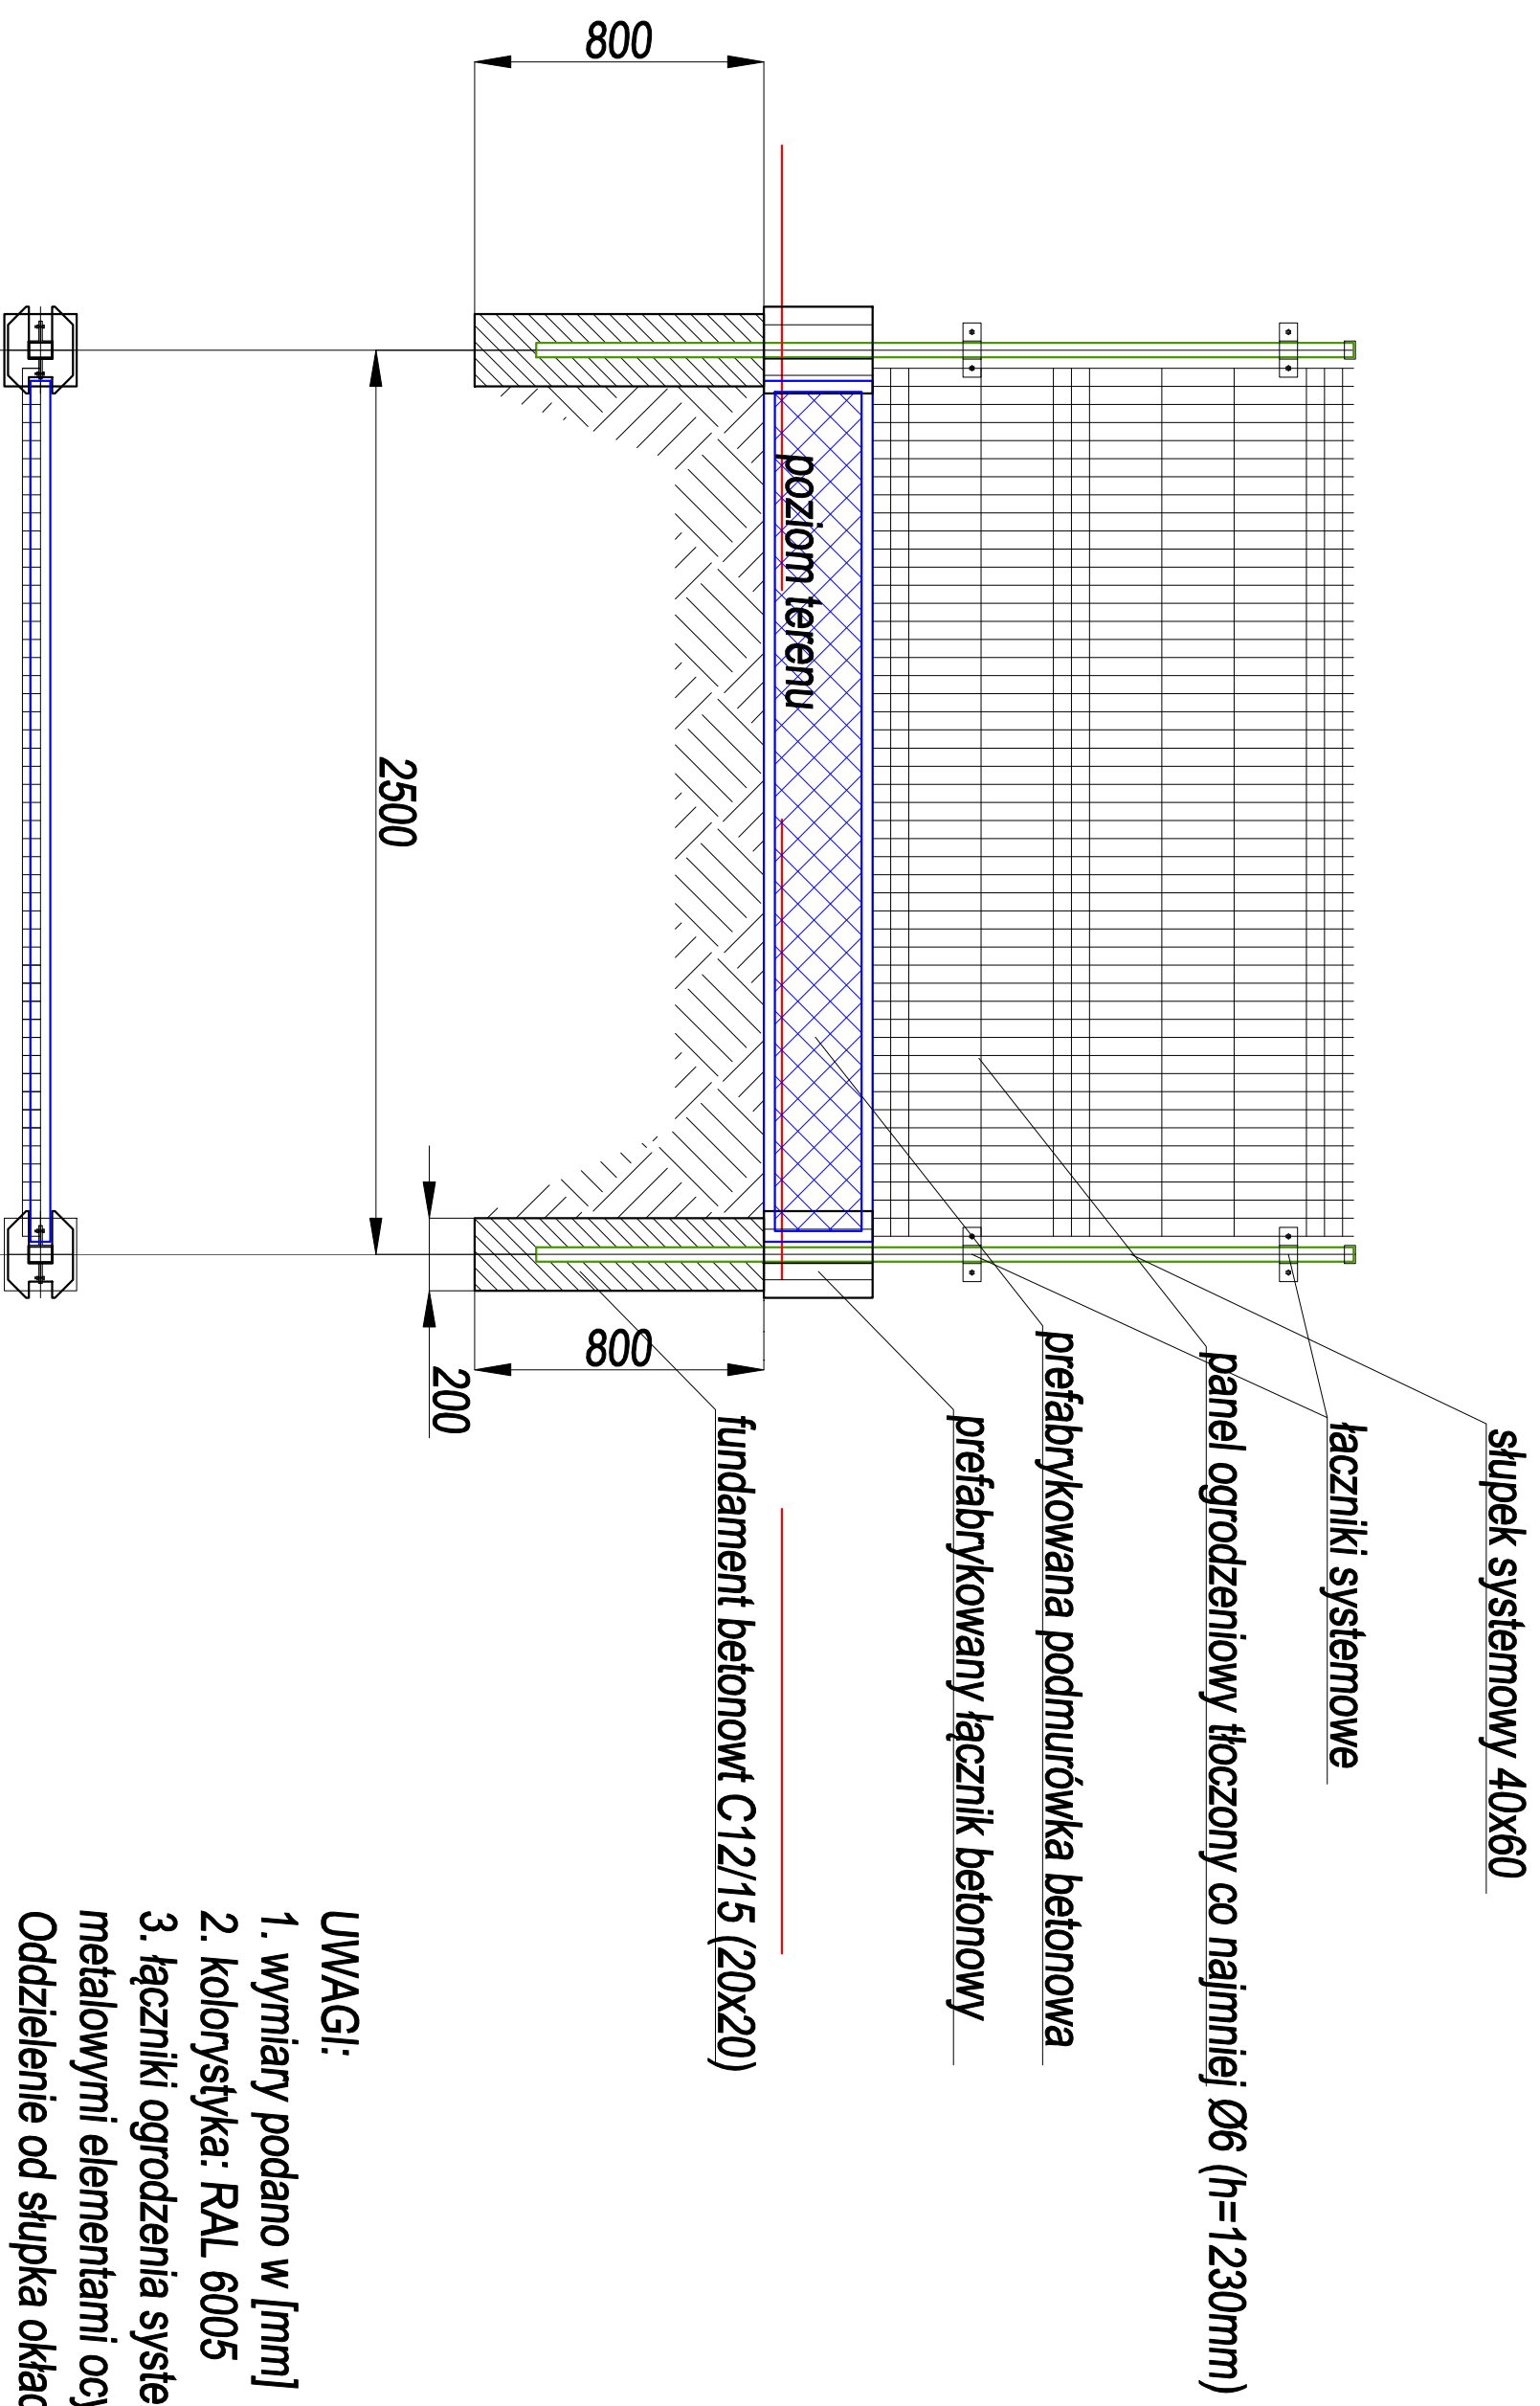

### UWAGI:

1. wymiary podano w [mm]
2. kolorystyka: RAL 6005
3. łączniki ogrodzenia systemowe ze metalowymi elementami ocynkowanymi. Oddzielenie od słupka okładziną niemetalową.
4. Słupki systemowe z daszkami.