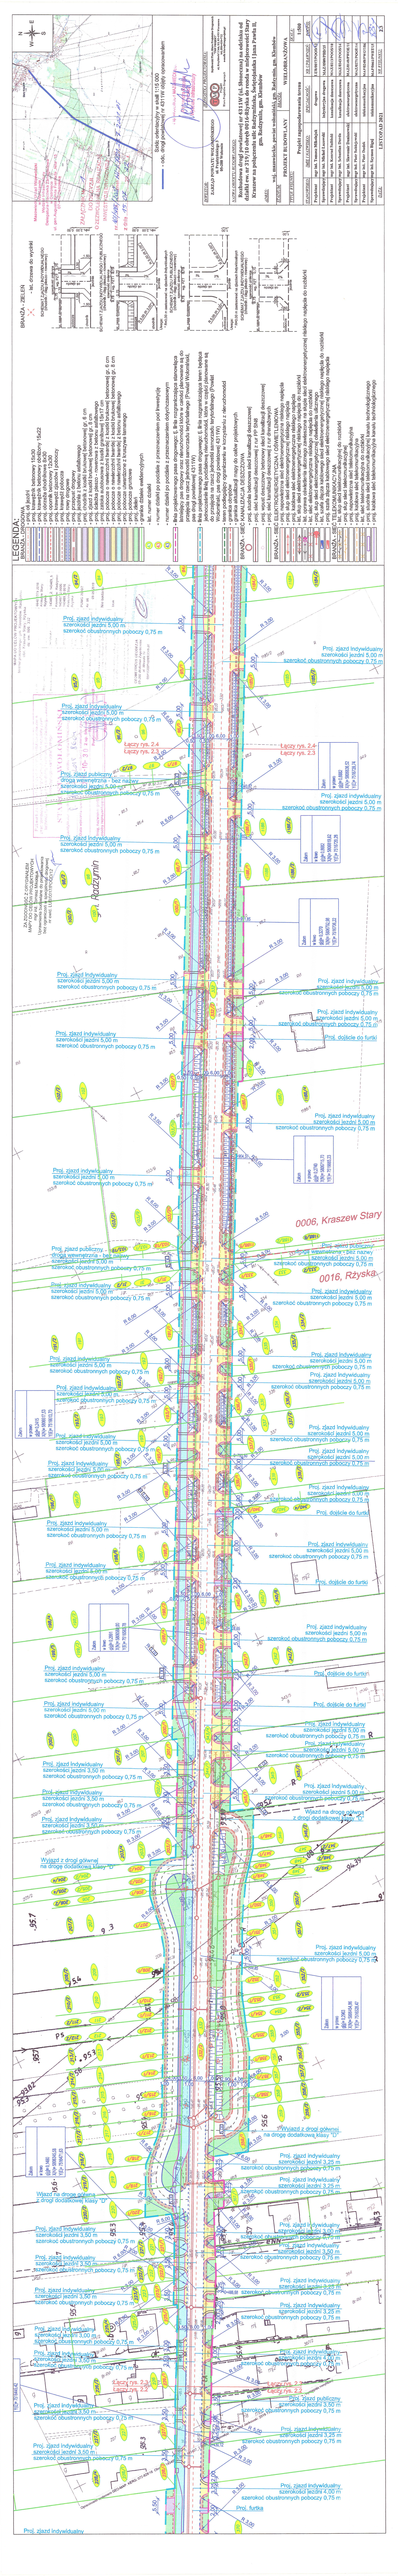
LEGENDA:
BRANŻA - DROGOWA
BRANŻA - SIECI KANALIZACJI SIECIOWEJ
BRANŻA - SIECI KANALIZACJI SANITARNEJ
BRANŻA - SIECI ELEKTROENERGETYCZNYCH
Projekt zagospodarowania terenu
Projektant
Sprawdzający
Sprawdzający
Sprawdzający
Sprawdzający
Sprawdzający
Sprawdzający
Kierownik projektu
Uprawnienia
Data
Podpis
Skala
Nr rysunku
Nr projektu
Nr kolejny
Format
Ilość arkuszy
Ilość stron
Proj. zjazd indywidualny
szerokość jezdni 5,00 m
szerokość obustronnych pobocy 0,75 m
Proj. zjazd publiczny
Łączy nr. 2,4
Łączy nr. 2,3
0006, Kraszew Stary
0016, Rzyska
Proj. dojście do furtki
Proj. furtka
Wjazd z drogi głównej
na drogę dodatkową klasy D
Wjazd na drogę główną
z drogi dodatkowej klasy D