


Aksonometria instalacji gazowej

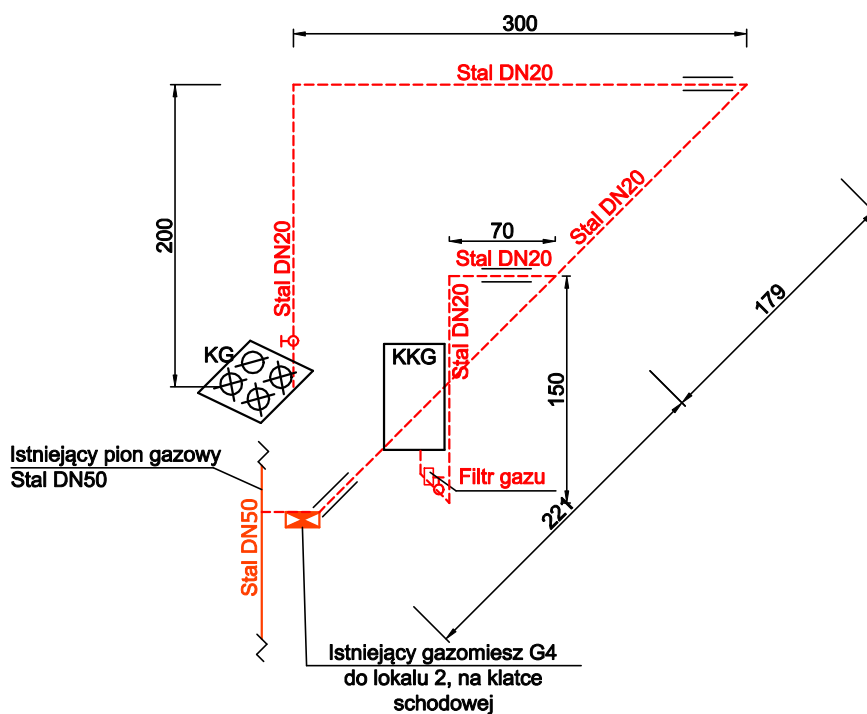

PRZEDSIĘBIORSTWO BUDOWLANO - INWESTYCYJNE "NAOS" INŻ. BOGUSŁAW DROŹDŹ 78-320 Polczyn-Zdrój, ul. B. Chrobrego 24, tel., fax./94-36-620-91/		
Inwestor:	Gmina Miasto Świnoujście - Zakład Gospodarki Mieszkaniowej ul. Wyspiańskiego 35C, 72-600 Świnoujście	
Obiekt:	Lokal mieszkalny nr 2 w budynku mieszkalnym, wielorodzinnym Kategoria obiektu budowlanego XIII	
Adres:	ul. Chopina 22/2, 72-600 Świnoujście, działka nr 171, obręb 0006	
Inwestycja:	Przebudowa lokalu mieszkalnego w celu wydzielenia pomieszczenia łazienki	
Stadium:	Projekt budowlany (instalacje sanitarne)	Data: 10.VI.2019
Treść rysunku:	Aksonometria instalacji gazowej	
		Rys. nr: 2
		Skala: 1: 50
Projektował instalacje san.:	mgr inż. Jan Drożdź	Nr uprawnień: ZAP/0211/PWBS/18
Sprawdził instalacje san.:	mgr inż. Arkadiusz Kosiński	Nr uprawnień ZAP/0165/PWBS/17