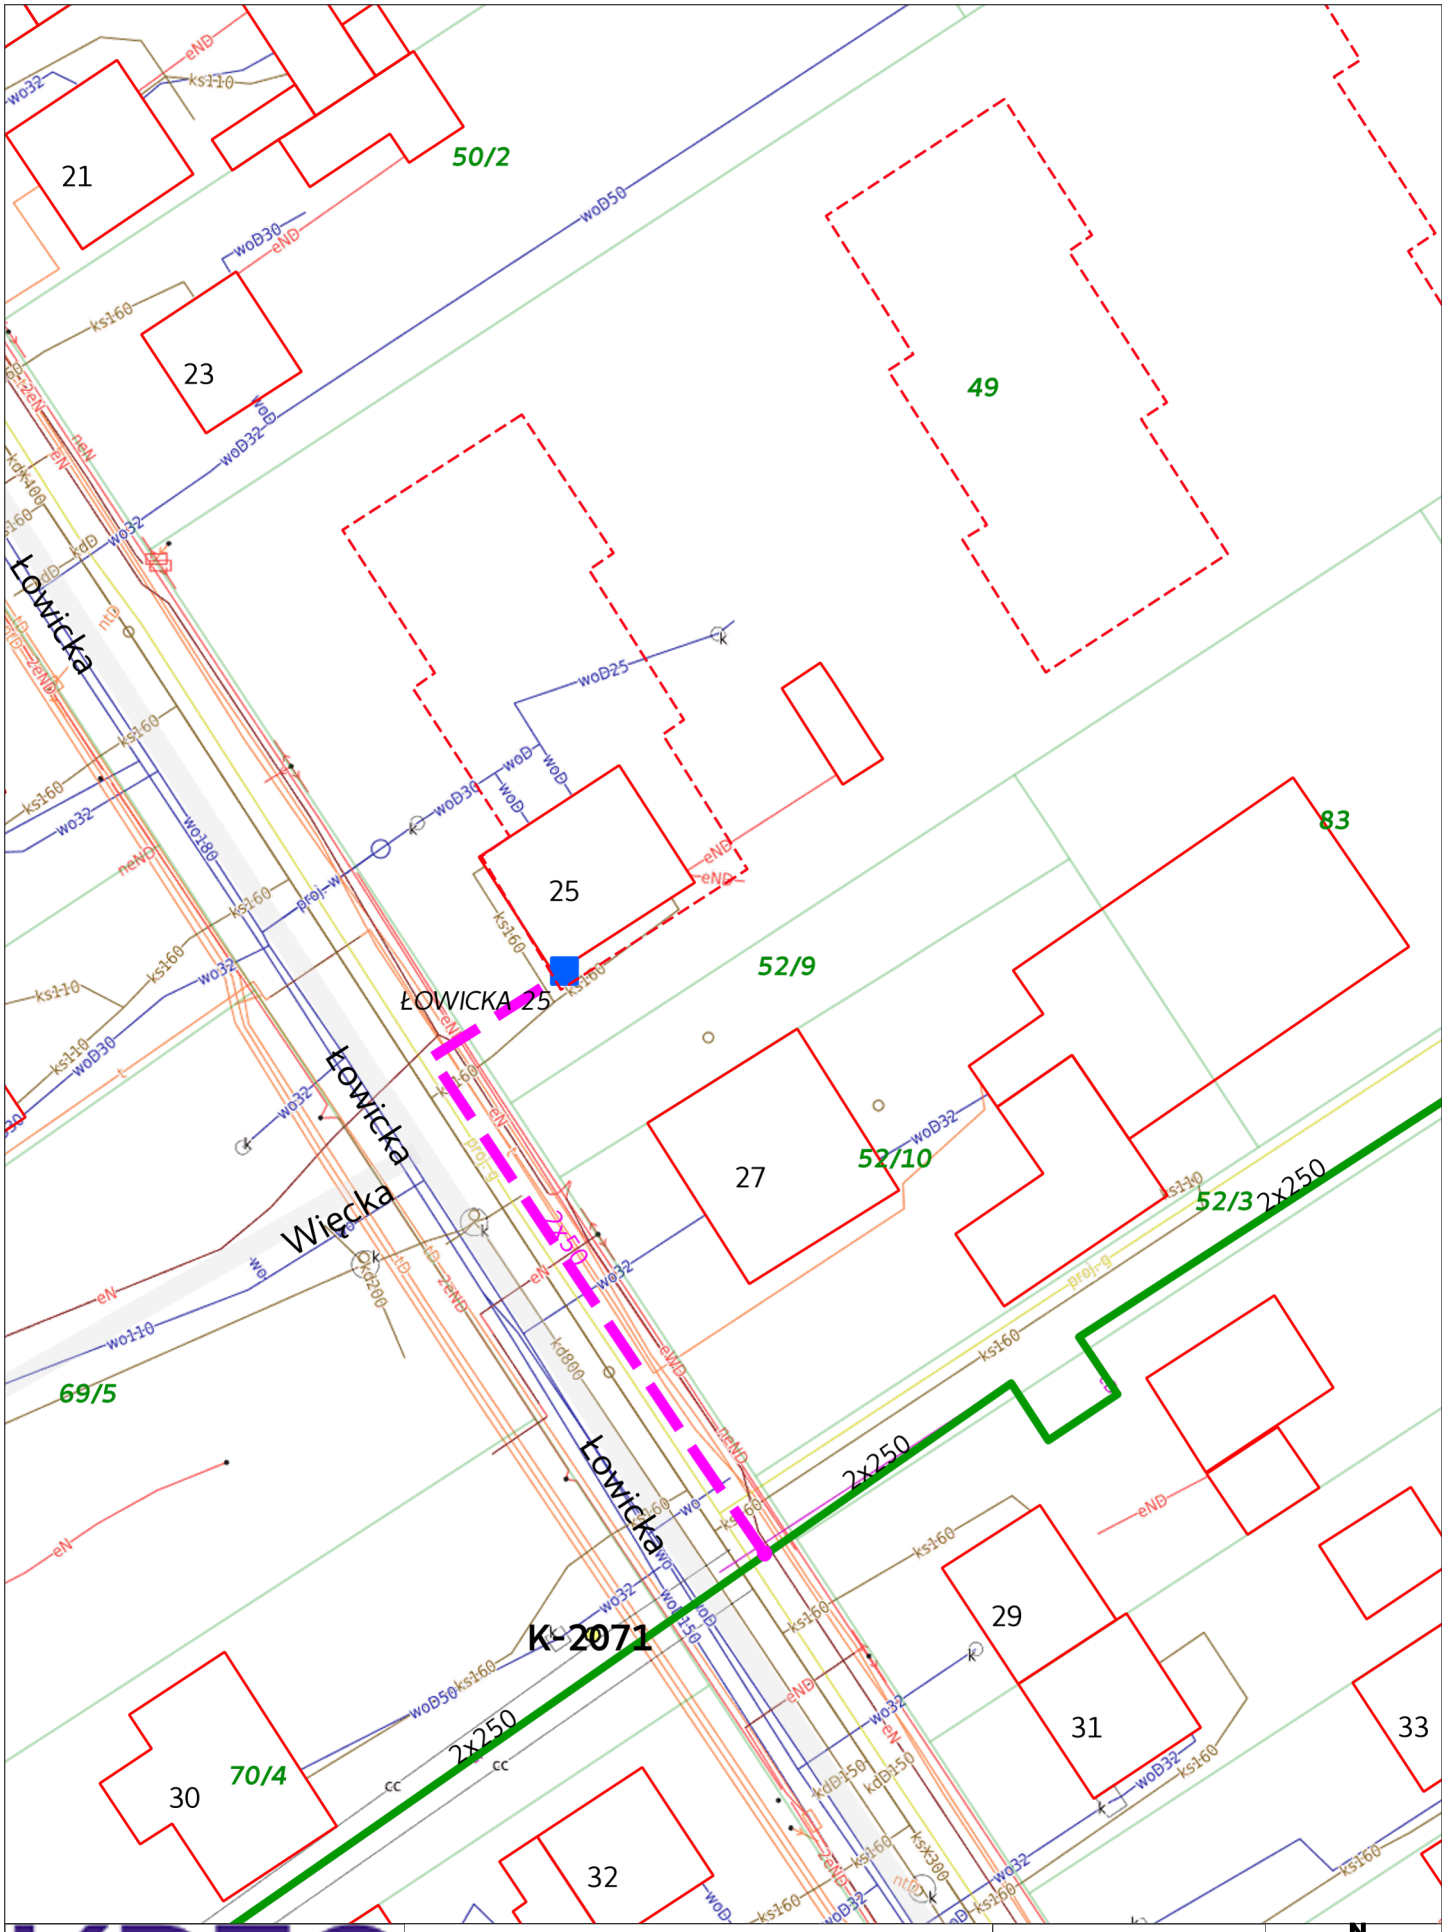

KPEC

www.kpec.bydgoszcz.pl

Koncepcja trasy przyłącza

1 : 500

0 m 5 m 10 m 15 m

N W E S