


INWESTPROJEKT KONSTRUKTOR	BIURO PROJEKTÓW I USŁUG GEODEZYJNYCH INWESTPROJEKT - TARNÓW			
	33-100 Tarnów		ul. Sowińskiego 19	
tel. (0-14) 621-09-36				
Objekt:	PRZEBUDOWA I ZMIANA SPOSOBU UŻYTKOWANIA PARTERU ISTNIEJĄCEJ SZKOŁY NA ŻŁOBEK PUBLICZNY WRAZ Z TERMOMODERNIZACJĄ CAŁEGO BUDYNKU W M. KIPSZNA, GMINA CIĘŻKOWICE, DZ. 130 OBR. 0007			
Rysunek:	Rzut parteru – plan instalacji elektrycznej			
Zespół autorski:	mgr inż. Artur Gawelczyk	Nr uprawnień:	MAP/0039/PW/OE/11 spec. instalacyjna	Podpis:
				Data:
				08.2023 r.
				Skala:
				1:100
Sprawdził:	inż. Tomasz Więcek	MAP/0177/PW/OE/07 spec. instalacyjna	Nr arch:	Nr rys:
				E8

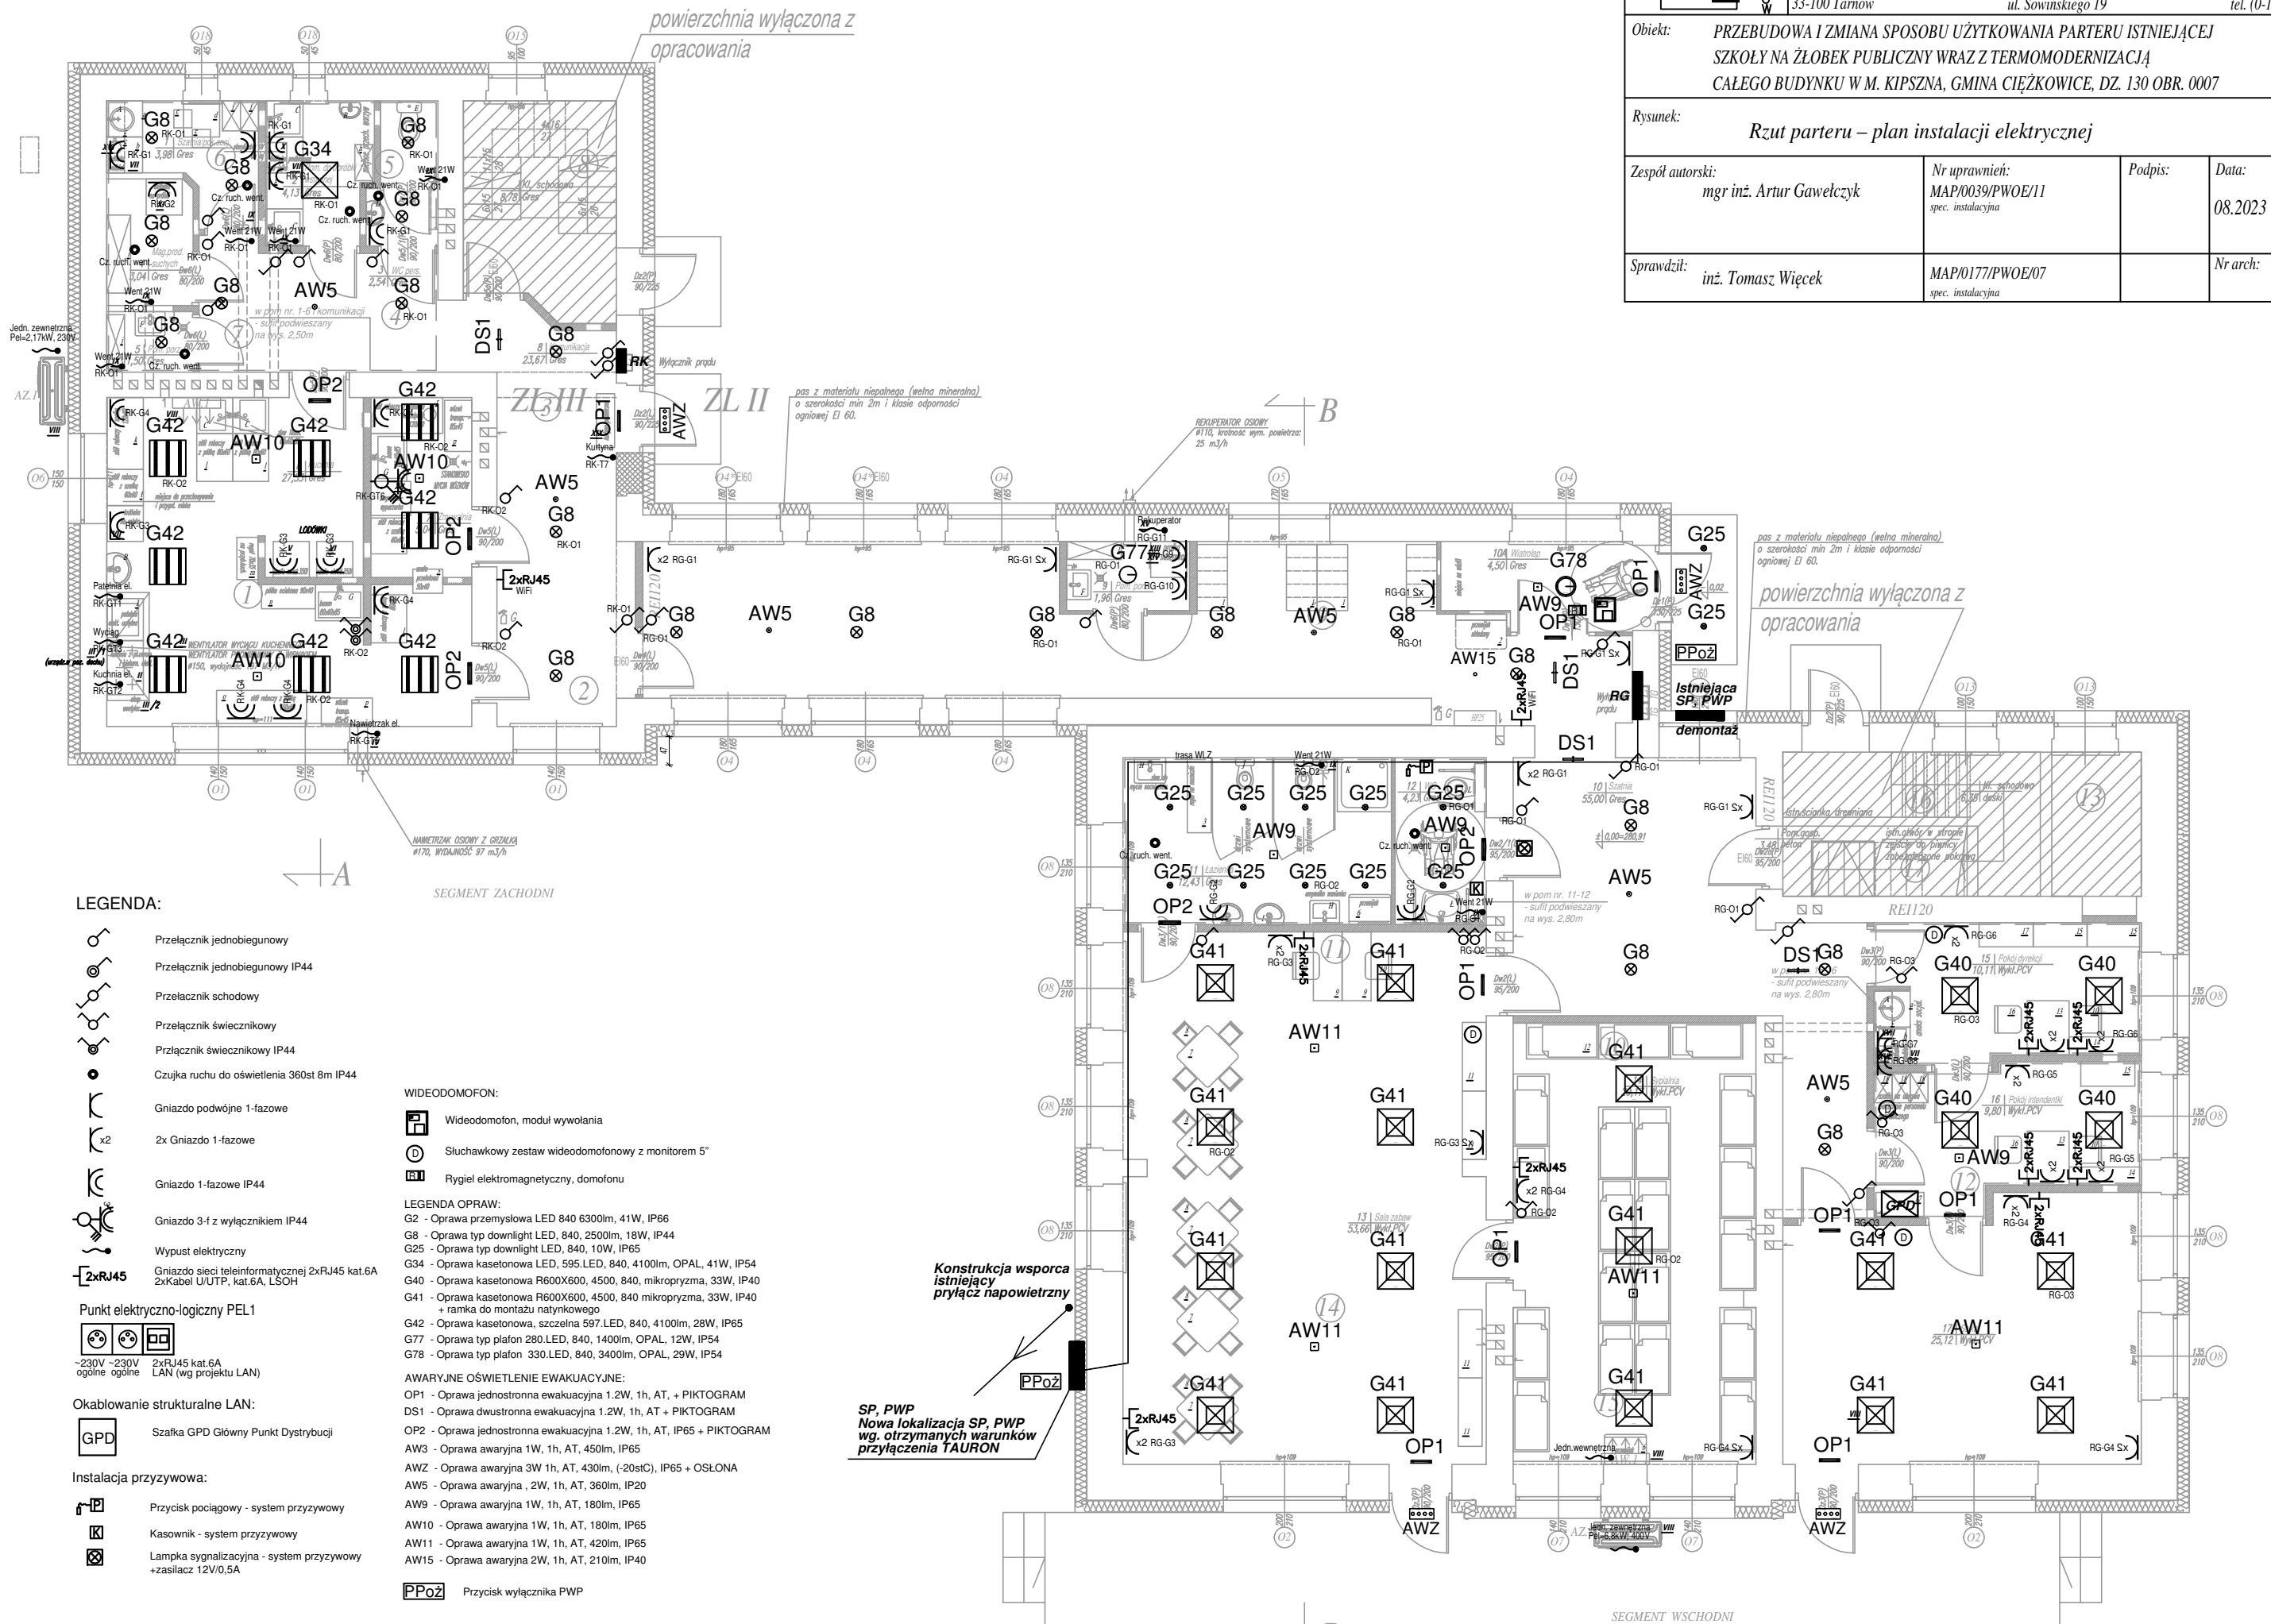

LEGENDA:

- Przelicznik jednobiegunowy
- Przelicznik jednobiegunowy IP44
- Przelicznik schodowy
- Przelicznik świecznikowy
- Przelicznik świecznikowy IP44
- Czujka ruchu do oświetlenia 360st 8m IP44
- Gniazdo podwójne 1-fazowe
- 2x Gniazdo 1-fazowe
- Gniazdo 1-fazowe IP44
- Gniazdo 3-f z wyłącznikiem IP44
- Wypust elektryczny
- Gniazdo sieci teleinformatycznej 2xRJ45 kat.6A 2xKabel U/UTP, kat.6A, LSOH

Punkt elektryczno-logiczny PEL1

- 230V -230V ogólnie ogólnie 2xRJ45 kat.6A LAN (wg projektu LAN)

Okablowanie strukturalne LAN:

- Szafka GPD Główny Punkt Dystrybucji

Instalacja przyzywowa:

- Przycisk pociągowy - system przyzywowy
- Kasownik - system przyzywowy
- Lampka sygnalizacyjna - system przyzywowy +zasilacz 12V/0,5A

WIDEODOMOFON:

- Wideodomofon, moduł wywołania
- Słuchawkowy zestaw wideodomofonowy z monitorem 5"
- Płytki elektromagnetyczny, domofonu

LEGENDA OPRAW:

- G2 - Oprawa przemysłowa LED 840 6300lm, 41W, IP66
 - G8 - Oprawa typ downlight LED, 840, 2500lm, 18W, IP44
 - G25 - Oprawa typ downlight LED, 840, 10W, IP65
 - G34 - Oprawa kasetonowa LED, 595.LED, 840, 4100lm, OPAL, 41W, IP54
 - G40 - Oprawa kasetonowa R600X600, 4500, 840, mikropryzma, 33W, IP40
 - G41 - Oprawa kasetonowa R600X600, 4500, 840 mikropryzma, 33W, IP40 + ramka do montażu natynkowego
 - G42 - Oprawa kasetonowa, szczelna 597.LED, 840, 4100lm, 28W, IP65
 - G77 - Oprawa typ plafon 280.LED, 840, 1400lm, OPAL, 12W, IP54
 - G78 - Oprawa typ plafon 330.LED, 840, 3400lm, OPAL, 29W, IP54
- AWARYJNE OŚWIETLENIE EWAKUACYJNE:**
- OP1 - Oprawa jednostronna ewakuacyjna 1.2W, 1h, AT, + PIKTOGRAM
 - DS1 - Oprawa dwustronna ewakuacyjna 1.2W, 1h, AT + PIKTOGRAM
 - OP2 - Oprawa jednostronna ewakuacyjna 1.2W, 1h, AT, IP65 + PIKTOGRAM
 - AW3 - Oprawa awaryjna 1W, 1h, AT, 450lm, IP65
 - AWZ - Oprawa awaryjna 3W 1h, AT, 430lm, (-20stC), IP65 + OSŁONA
 - AW5 - Oprawa awaryjna , 2W, 1h, AT, 360lm, IP20
 - AW9 - Oprawa awaryjna 1W, 1h, AT, 180lm, IP65
 - AW10 - Oprawa awaryjna 1W, 1h, AT, 180lm, IP65
 - AW11 - Oprawa awaryjna 1W, 1h, AT, 420lm, IP65
 - AW15 - Oprawa awaryjna 2W, 1h, AT, 210lm, IP40

- Przycisk wyłącznika PWP