

Legenda:

D1

- projektowana oprawa drogowa ledowa D1

D2

- projektowana oprawa drogowa ledowa D2

D3

- projektowana oprawa drogowa ledowa D3

D4

- projektowana oprawa drogowa ledowa D4

D5

- projektowana oprawa drogowa ledowa D5

D6

- projektowana oprawa drogowa ledowa D6

D7

- projektowana oprawa drogowa ledowa D7

D8

- projektowana oprawa drogowa ledowa D8

D9

- projektowana oprawa drogowa ledowa D9

D10

- projektowana oprawa drogowa ledowa D10

D11

- projektowana oprawa drogowa ledowa D11

D12

- projektowana oprawa drogowa ledowa D12

...

D22

- projektowana oprawa drogowa ledowa D22

P1

- projektowana oprawa parkowa ledowa P1


S1

- projektowana oprawa stylowa ledowa S1

LED

- oprawa ledowa bez wymiany

- oprawa drogowa do demontazu

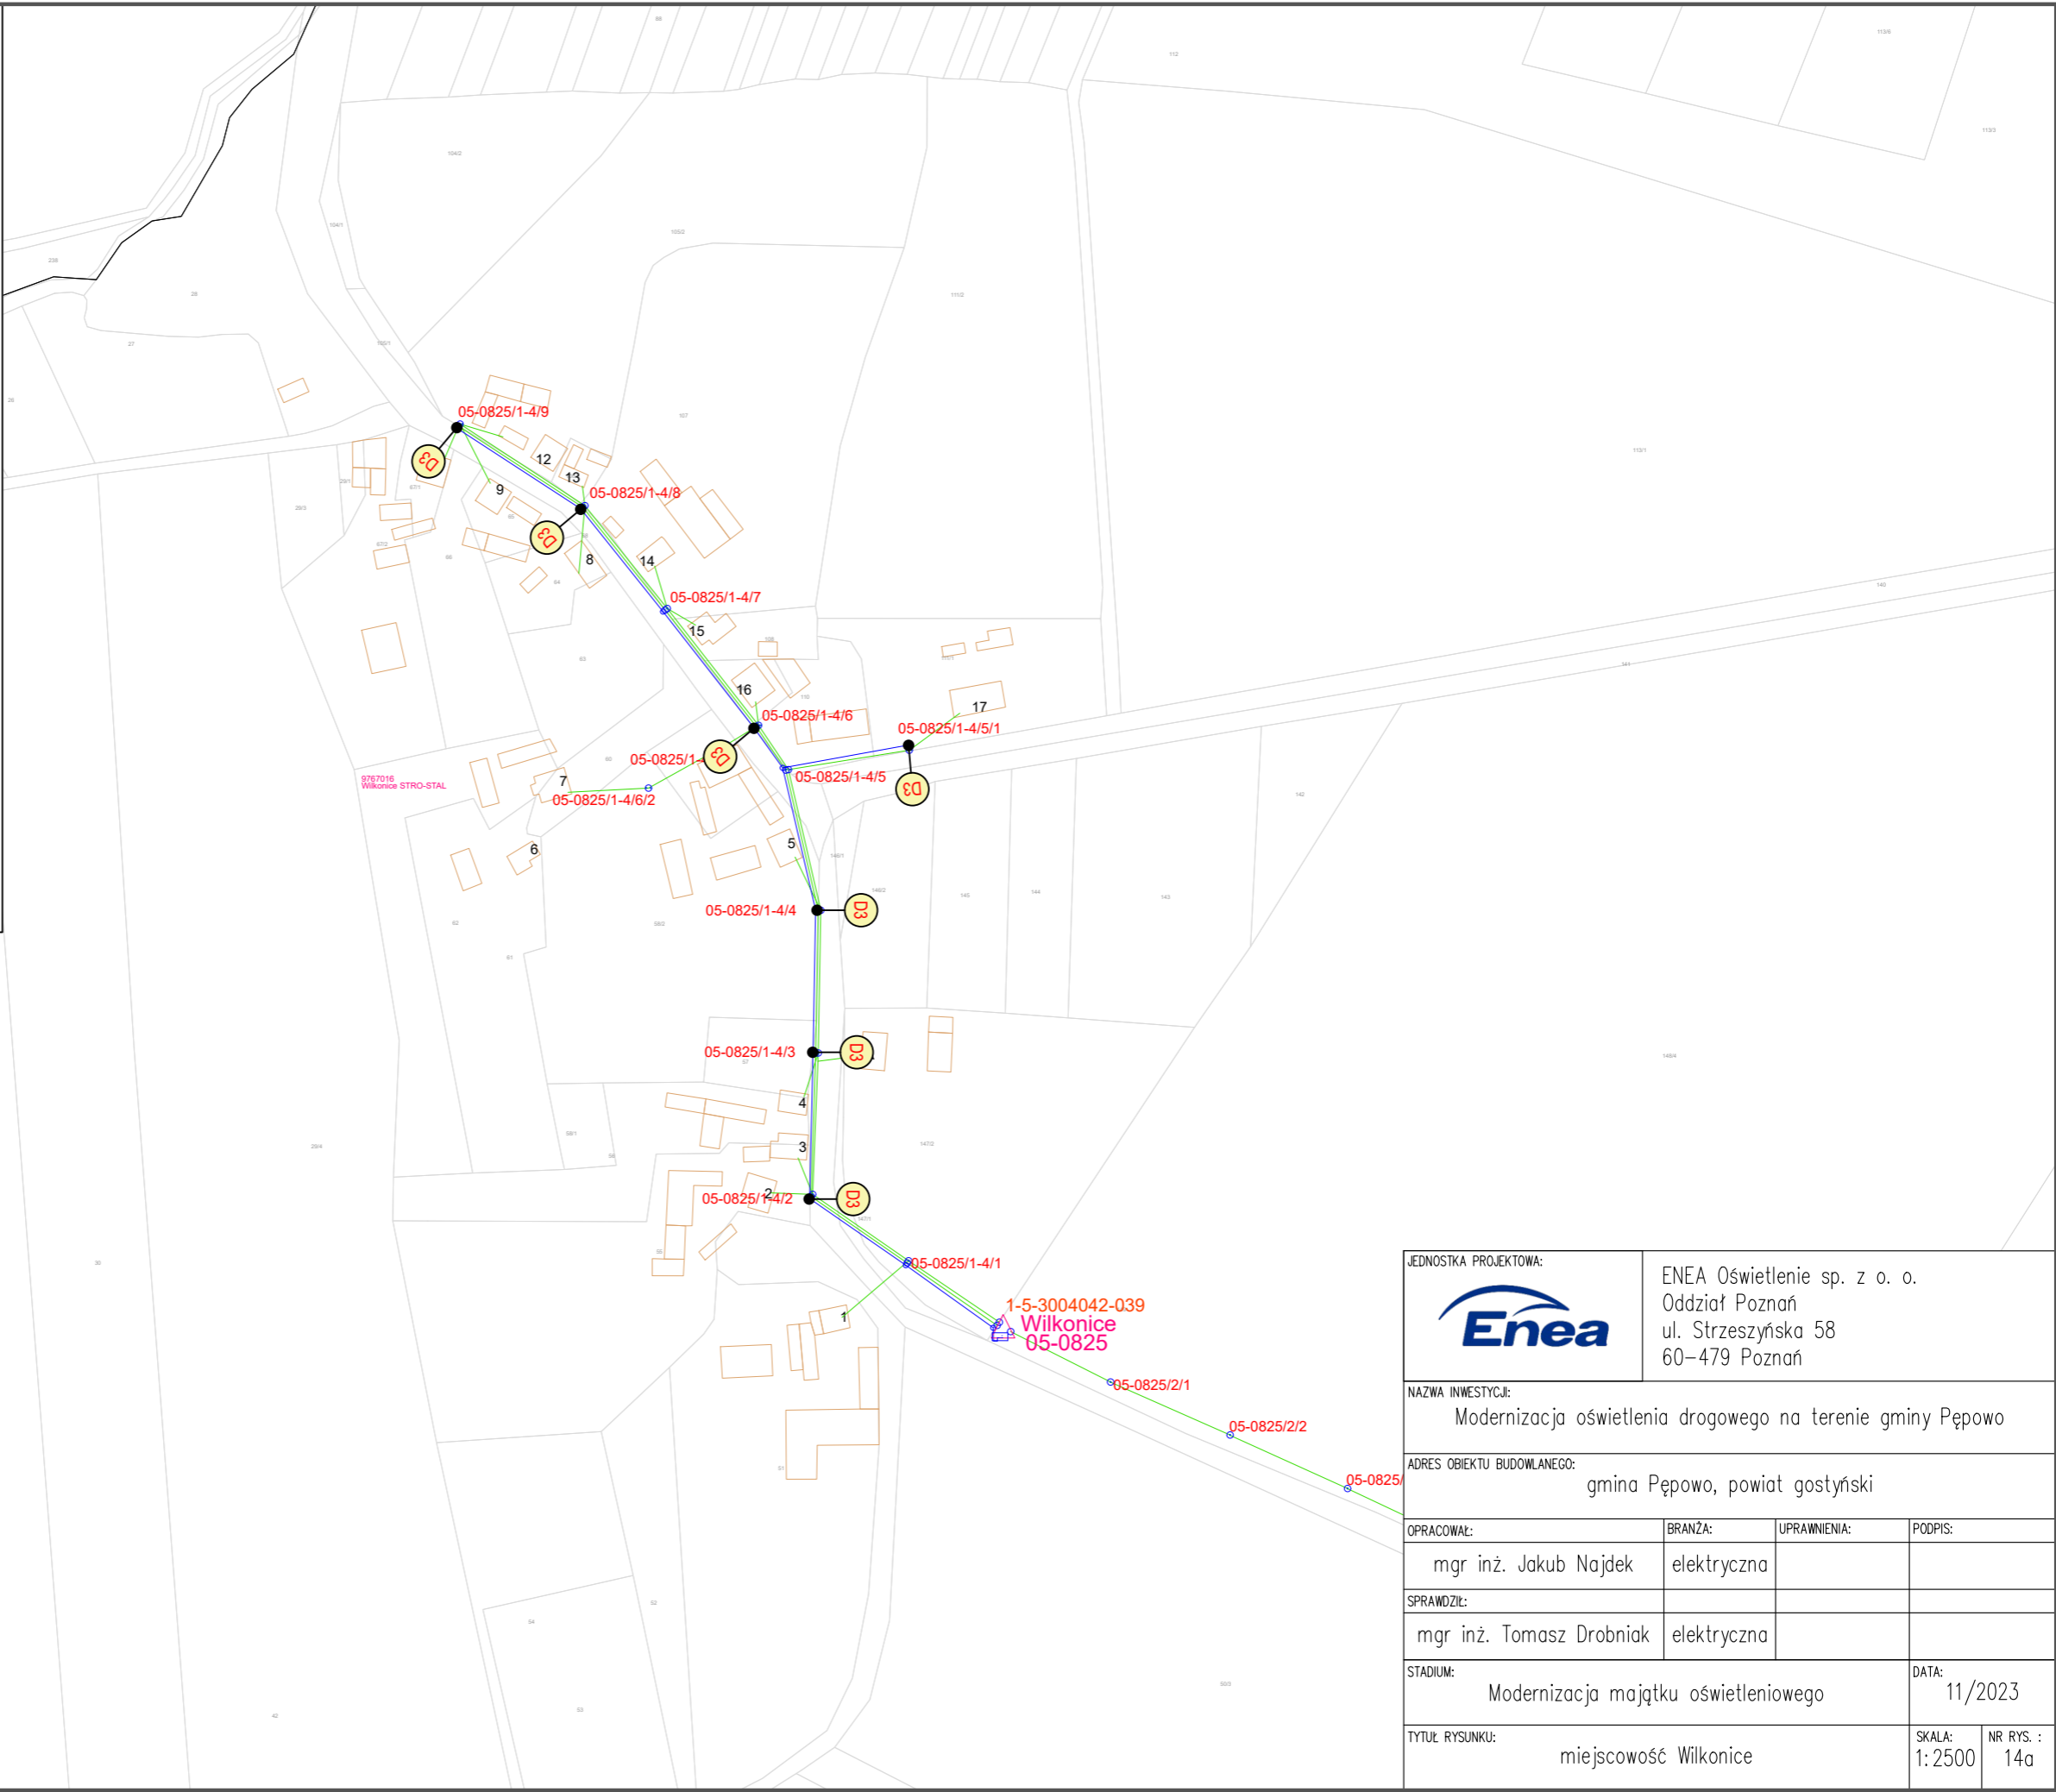

JEDNOSTKA PROJEKTOWA:		Enea Oświetlenie sp. z o. o. Oddział Poznań ul. Strzeszyńska 58 60-479 Poznań	
NAZWA INWESTYCJI:		Modernizacja oświetlenia drogowego na terenie gminy Pępowa	
ADRES OBIEKTU BUDOWLANEGO:		gmina Pępowa, powiat gostyński	
OPRACOWAŁ:	BRANŻA:	UPRAWNIENIA:	PODPIS:
mgr inż. Jakub Najdek	elektryczna		
SPRAWDZIŁ:			
mgr inż. Tomasz Drobniak	elektryczna		
STADIUM:			DATA:
Modernizacja majątku oświetleniowego			11/2023
TYTUŁ RYSUNKU:			SKALA: NR RYS. :
miejscowość Wilkonice			1:2500 14a