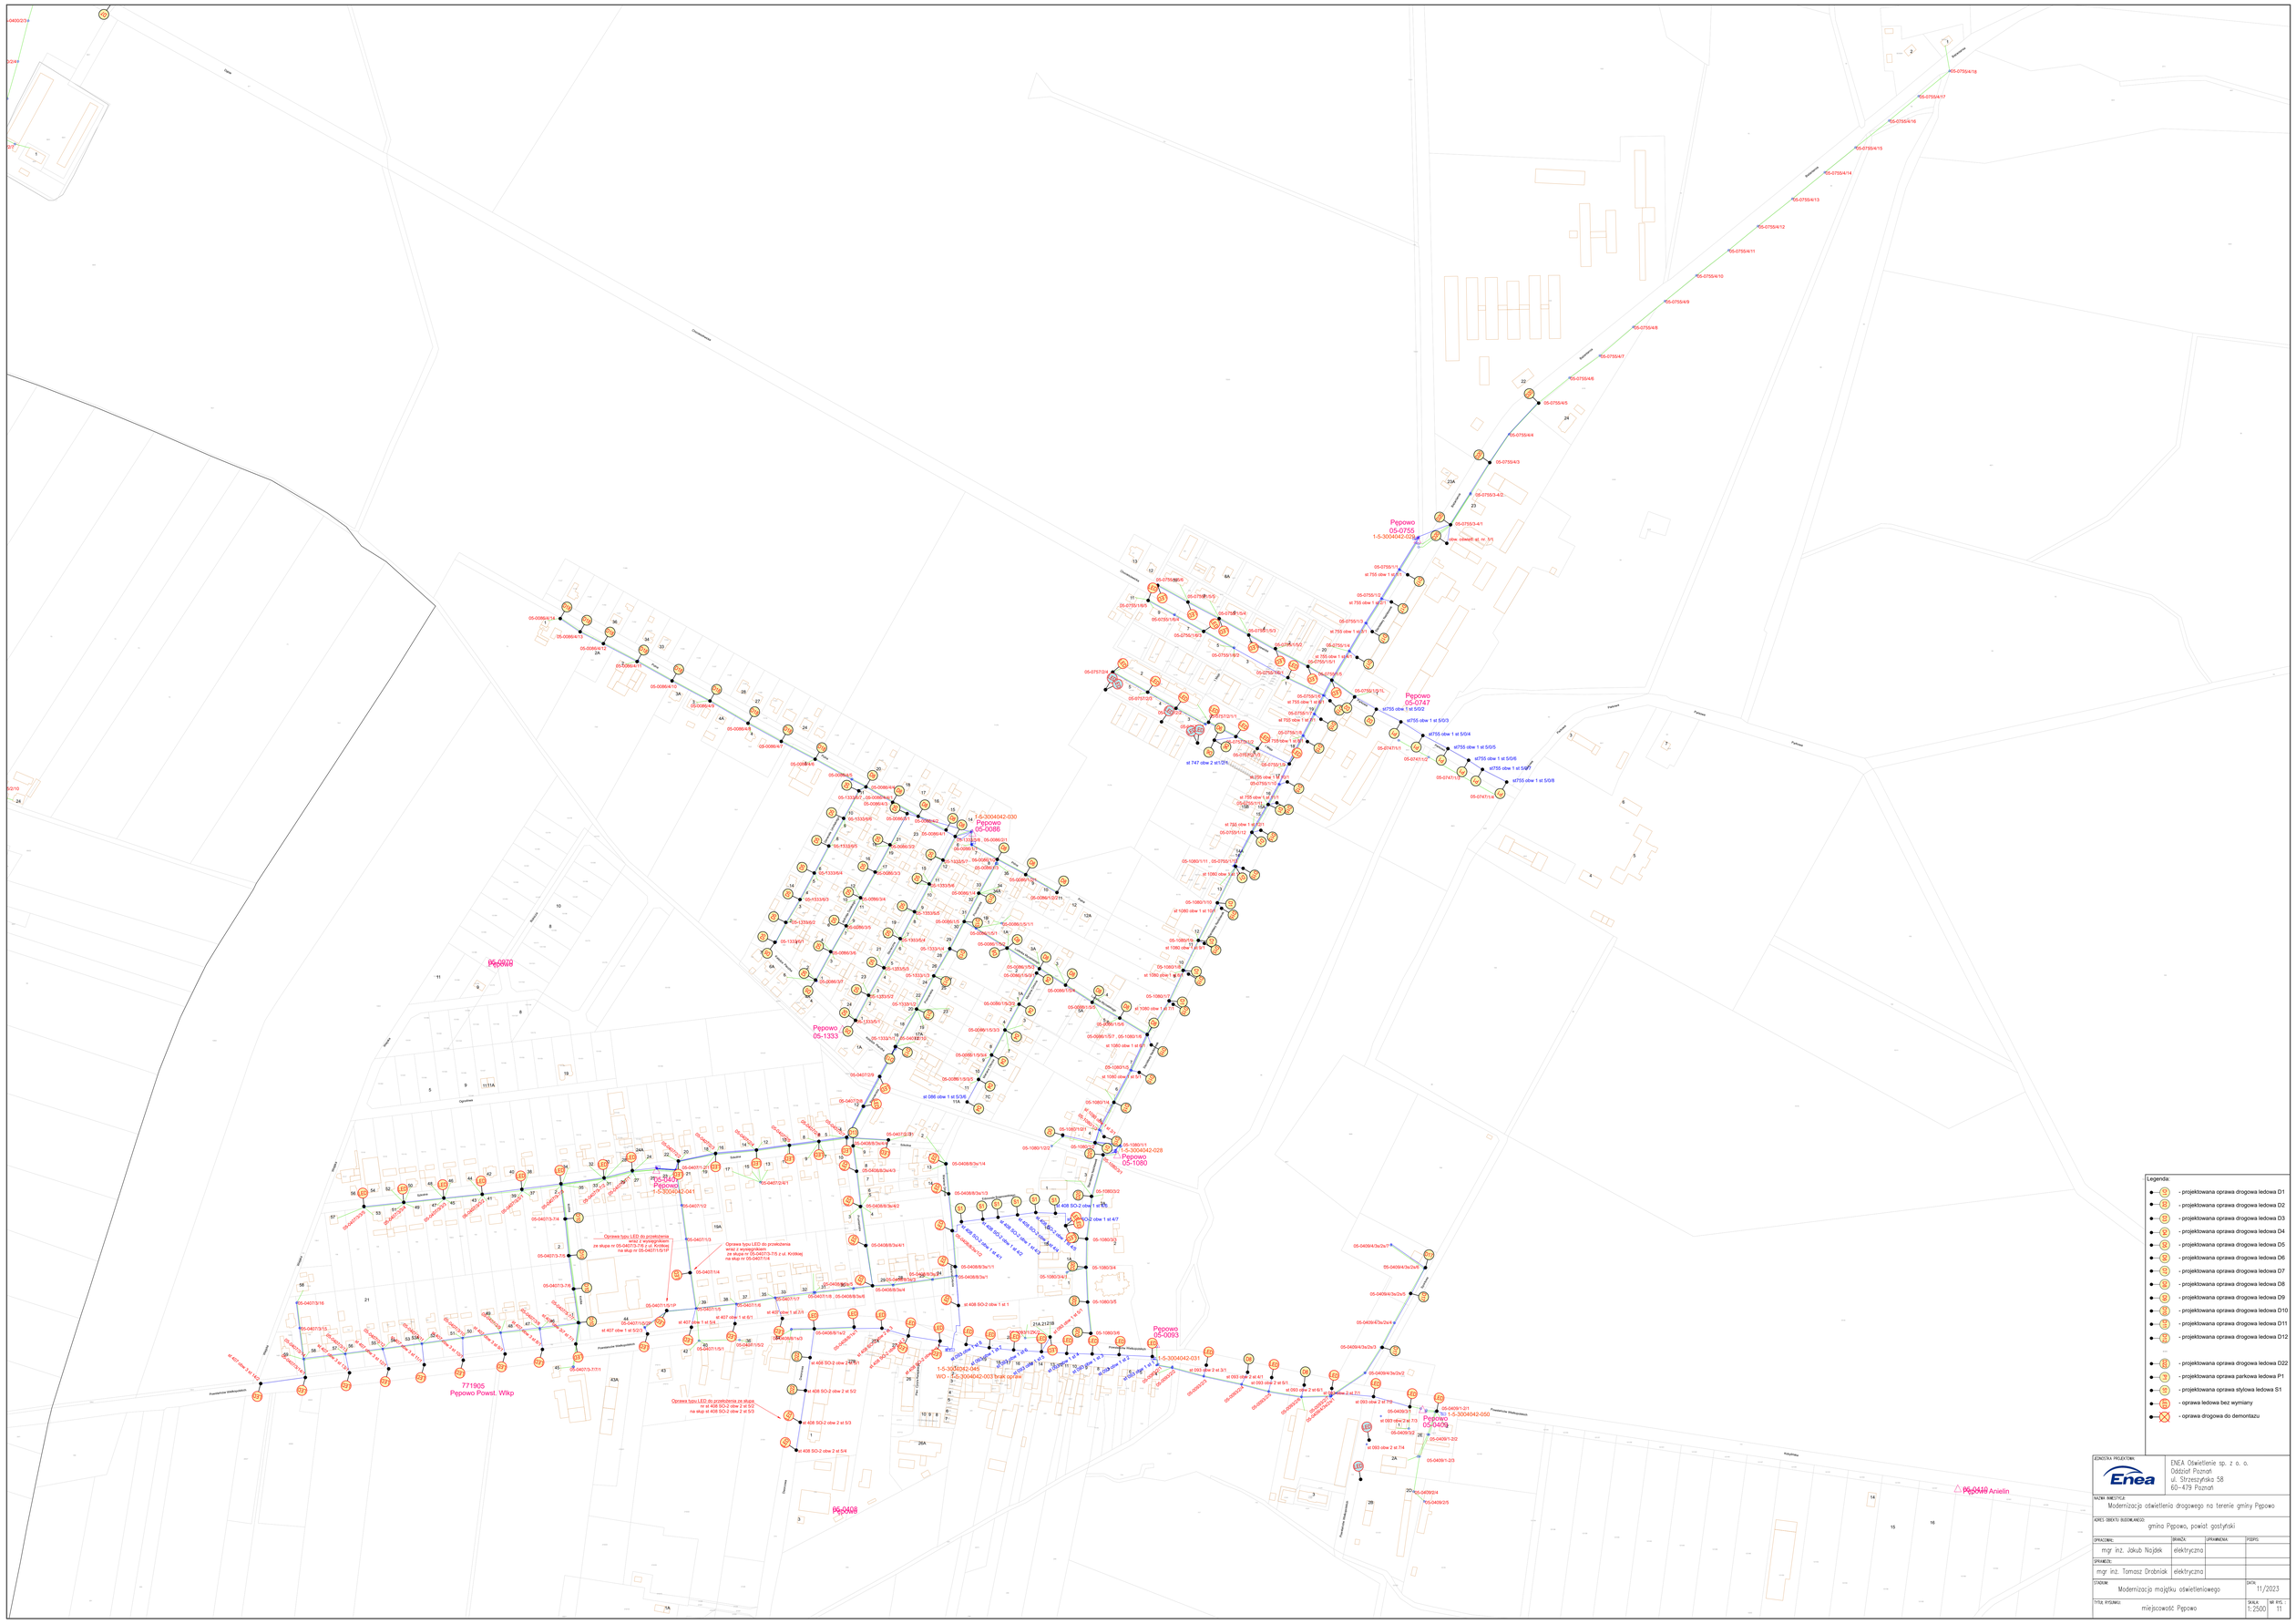
Pępowo
05-0755
Pępowo
05-0747
Pępowo
05-0086
Pępowo
05-1333
Pępowo
05-1080
Pępowo
05-0093
Pępowo
05-0409
Pępowo Anielin
771905
Pępowo Powst. Wlkp
Legenda:
- projektowana oprawa drogowa ledowa D1
- projektowana oprawa drogowa ledowa D2
- projektowana oprawa drogowa ledowa D3
- projektowana oprawa drogowa ledowa D4
- projektowana oprawa drogowa ledowa D5
- projektowana oprawa drogowa ledowa D6
- projektowana oprawa drogowa ledowa D7
- projektowana oprawa drogowa ledowa D8
- projektowana oprawa drogowa ledowa D9
- projektowana oprawa drogowa ledowa D10
- projektowana oprawa drogowa ledowa D11
- projektowana oprawa drogowa ledowa D12
- projektowana oprawa drogowa ledowa D22
- projektowana oprawa parkowa ledowa P1
- projektowana oprawa stylowa ledowa S1
- oprawa ledowa bez wymiany
- oprawa drogowa do demontażu
JEDNOSTKA PROJEKTOWA:
Enea
ENEA Oświetlenie sp. z o. o.
Oddział Poznań
ul. Strzeszyńska 58
60-479 Poznań
NAZWA INWESTYCJI:
Modernizacja oświetlenia drogowego na terenie gminy Pępowo
ADRES OBIEKTU BUDOWLANEGO:
gmina Pępowo, powiat gostyński
OPRACOWAŁ:
mgr inż. Jakub Najdek
BRANŻA:
elektryczna
UPRAWNIENIA:
PODPIS:
SPRAWDZIŁ:
mgr inż. Tomasz Drobniak
elektryczna
STADIUM:
Modernizacja majątku oświetleniowego
DATA:
11/2023
TYTUŁ RYSUNKU:
miejscowość Pępowo
SKALA:
1:2500
NR RYS.:
11