



DETAL E
skala 1:10

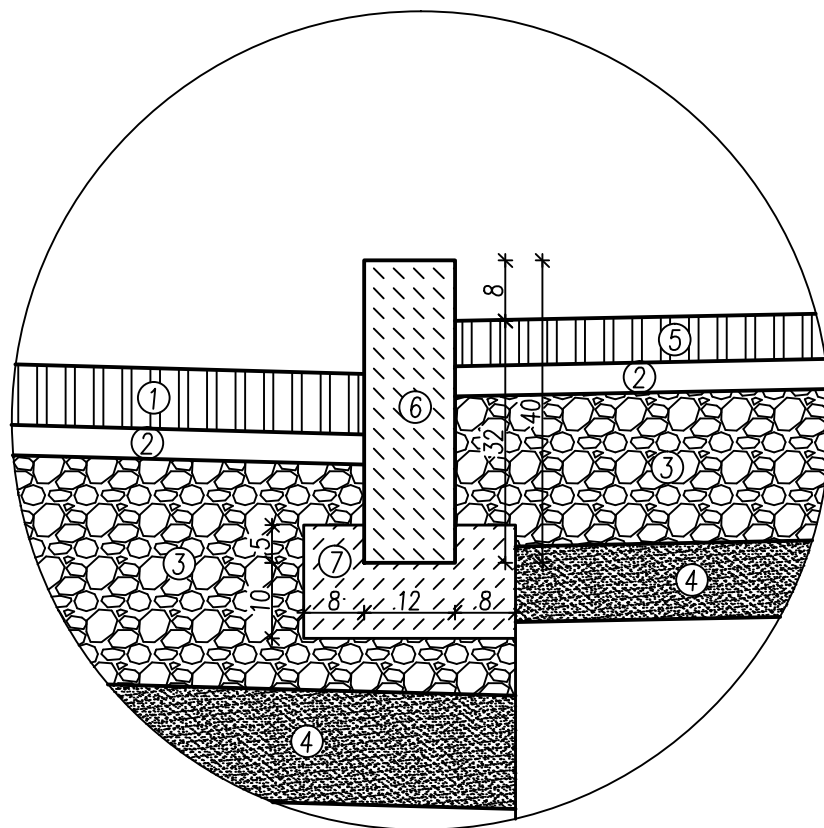


- ① – kostka brukowa 8cm
- ② – podsypka cementowo-piaskowa 1:4
- ③ – kruszywo łamane – tłuczeń
- ④ – kruszywo naturalne – pospółka
- ⑤ – obrzeże betonowe 8x30cm
- ⑥ – ława betonowa C15/20

DETAL G
skala 1:10

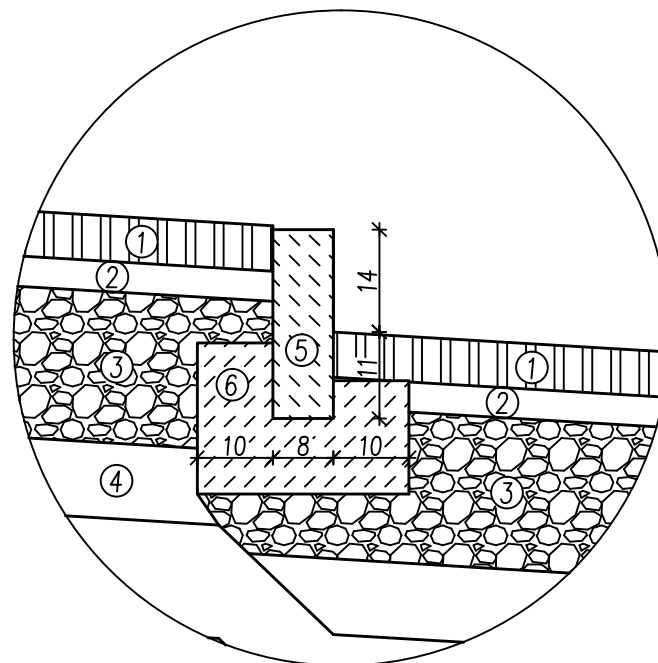

- ① – kostka brukowa 6cm
- ② – podsypka cementowo-piaskowa 1:4
- ③ – kruszywo łamane – tłuczeń
- ④ – kruszywo naturalne – pospółka
- ⑤ – palisada obrzeżowa
- ⑥ – ława betonowa C15/20

DETAL F
skala 1:10

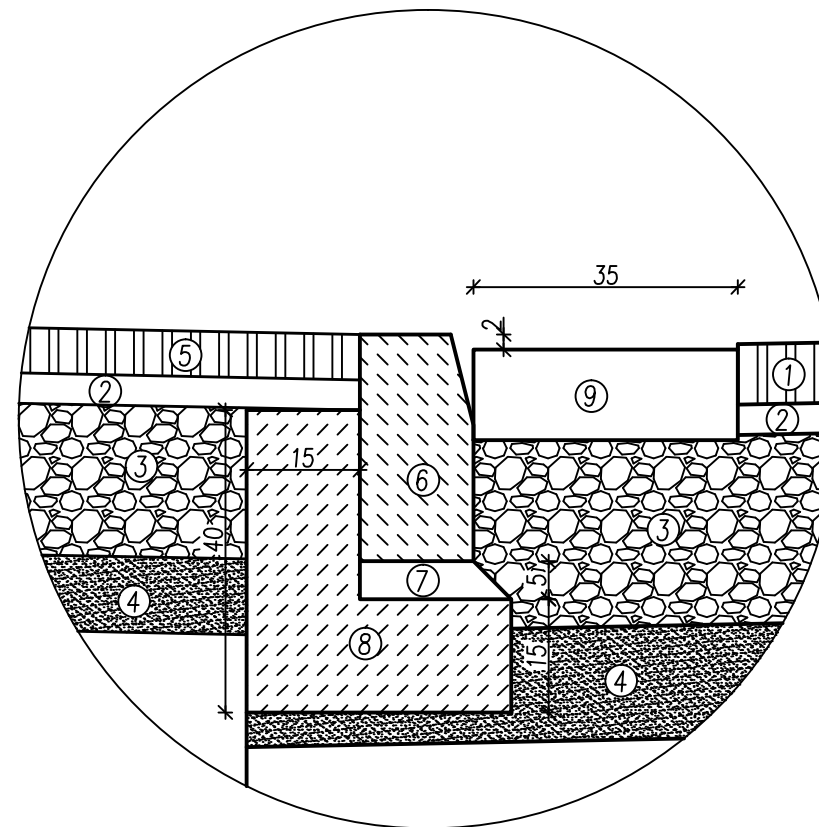

- ① – kostka brukowa 8cm
- ② – podsypka cementowo-piaskowa 1:4
- ③ – kruszywo łamane – tłuczeń
- ④ – kruszywo naturalne – pospółka
- ⑤ – kostka brukowa 6cm
- ⑥ – krawężnik drogowy wibroprasowany
- ⑦ – podsypka cementowo-piaskowa 1:4
- ⑧ – ława betonowa C15/20
- ⑨ – kratka ściekowa

* wskazany system, materiał, marka lub nazwa handlowa określa klasę produktu oraz jego parametry techniczne. Dopuszcza się wszelkie równoważne odpowiedniki rynkowe lecz nie gorsze niż wskazane.

jednostka projektowa:	 PRACOWNIA PROJEKTOWO REALIZACYJNA 39-100 Ropczyce, ul. Wyszyńskiego 89, pracownia@kosydar.pl, tel. 506 129 266	projekt chroniony prawem autorskim
nazwa projektu:	PROJEKT BUDOWLANY BUDYNKU MIESZKALNEGO WIELORODZINNEGO Z CZĘŚCIĄ HANDLOWO-USŁUGOWĄ WRAZ Z INSTALACJAMI I URZĄDZENIAMI BUDOWLANymi: DROGĄ WEWNĘTRZNĄ, MIEJSCAMI PARKINGOWymi, OSŁONĄ ŚMIETNIKOWĄ, KANALIZACJĄ DESZCZOWĄ, DOZIEMNYMI ODCINKAMI WEWNĘTRZNYCH INSTALACJI, PRZYŁĄCZAMI ORAZ WEWNĘTRZNYMI INSTALACJAMI W MIEJSCOWOŚCI ROPCZYCE NA DZIAŁKACH 393/21, 393/27, 393/33, 393/35, 394/10	
inwestor:	Towarzystwo Budownictwa Społecznego Sp. z o.o. ul. Parkowa 1/3 39-100 Ropczyce	
adres obiektu:	działka nr 393/21, 393/27, 393/33, 393/35, 394/10 m. Ropczyce; gm. Ropczyce obręb: 0001 Ropczyce jednostka ewidencyjna: 181503_4 Ropczyce	
tytuł rysunku:	PLACE WEWNĘTRZNE - SZCZEGÓŁY	
projektował:	mgr inż. Gabriel Sowa upr. nr K69/01	
sprawdził:	mgr inż. Bogusław Czarnik upr. nr 120/99	
branża:	DROGOWA	data: 12.2021
skala:	1:10	nr rys.: D5