



WIDOK 1

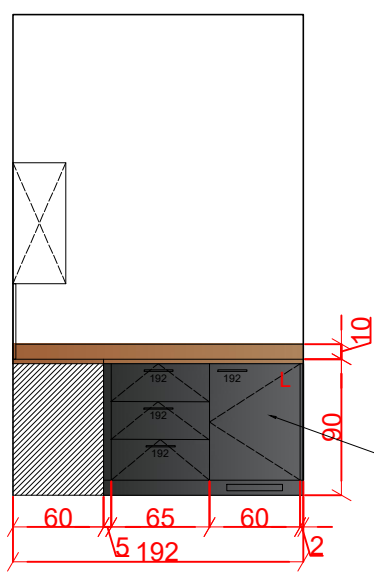

WIDOK 2

lodówka  
podblatowa w  
zabudowie

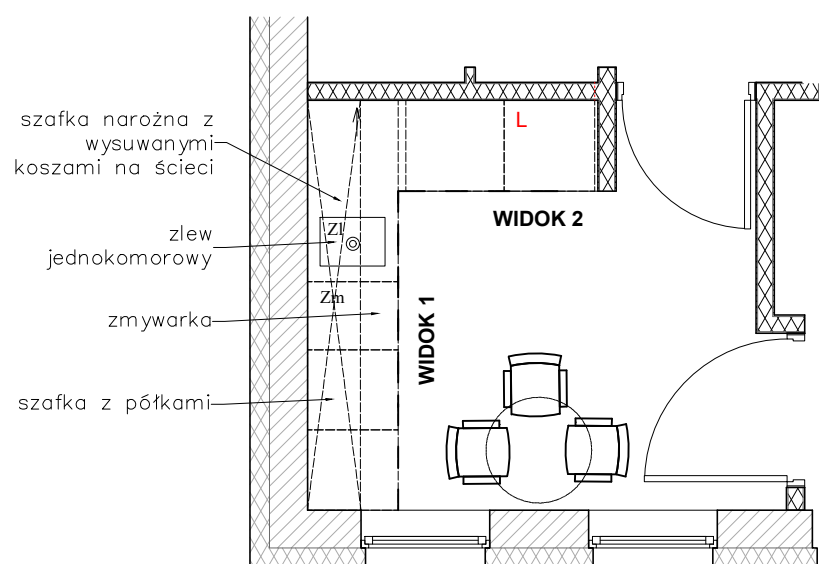


## KUCHNIA

### UCHWYTY

SZAFKI GÓRNE - gałki czarne

SZAFKI DOLNE - uchwyt poziomy rozstaw 192 mm czarny

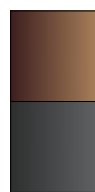

SZAFKI GÓRNE, BLAT ORAZ PŁYTA NAD BLATEM W KOLORZE DĄB

SZAFKI DOLNE W KOLORZE CIEMNY SZARY MAT

1. Przed wykonywaniem jakichkolwiek prac wszystkie wymiary, rzędne należy sprawdzić na budowie. W przypadku jakichkolwiek niezgodności bądź niejasności wykonawca jest zobowiązany zgłosić to Inwestorowi.
2. Dokładne lokalizacje i wymiary poszczególnych elementów i instalacji należy sprawdzić na budowie.
3. Wszystkie zastosowane w projekcie materiały, rozwiązania techniczne i urządzenia odpowiadają normom bezpieczeństwa p/poż. i bhp (posiadają odpowiednie atesty i aprobaty).
4. Wszystkie rozwiązania techniczne związane z określoną technologią należy wykonać dokładnie wg wytycznych i zaleceń producenta.
5. Wszystkie wymiary są podane w centymetrach.
6. Niniejszy rysunek należy rozpatrywać z uwzględnieniem części opisowej oferty oraz specyfikacji, stanowiącej jego integralną część.

INWESTOR:

Zakład Wodociągów i Kanalizacji Sp. z o.o.  
ul. Cegielniana 4, 05-825 Grodzisk Mazowiecki

TEMAT:

Remont wnętrza Siedziby Spółki  
Zakładu Wodociągów i Kanalizacji Sp. z o.o.

ZAWARTOŚĆ RYSUNKU:

ZABUDOWA KUCHENNA

SKALA:

1:50

DATA:

18.11.2024

NR RYS: