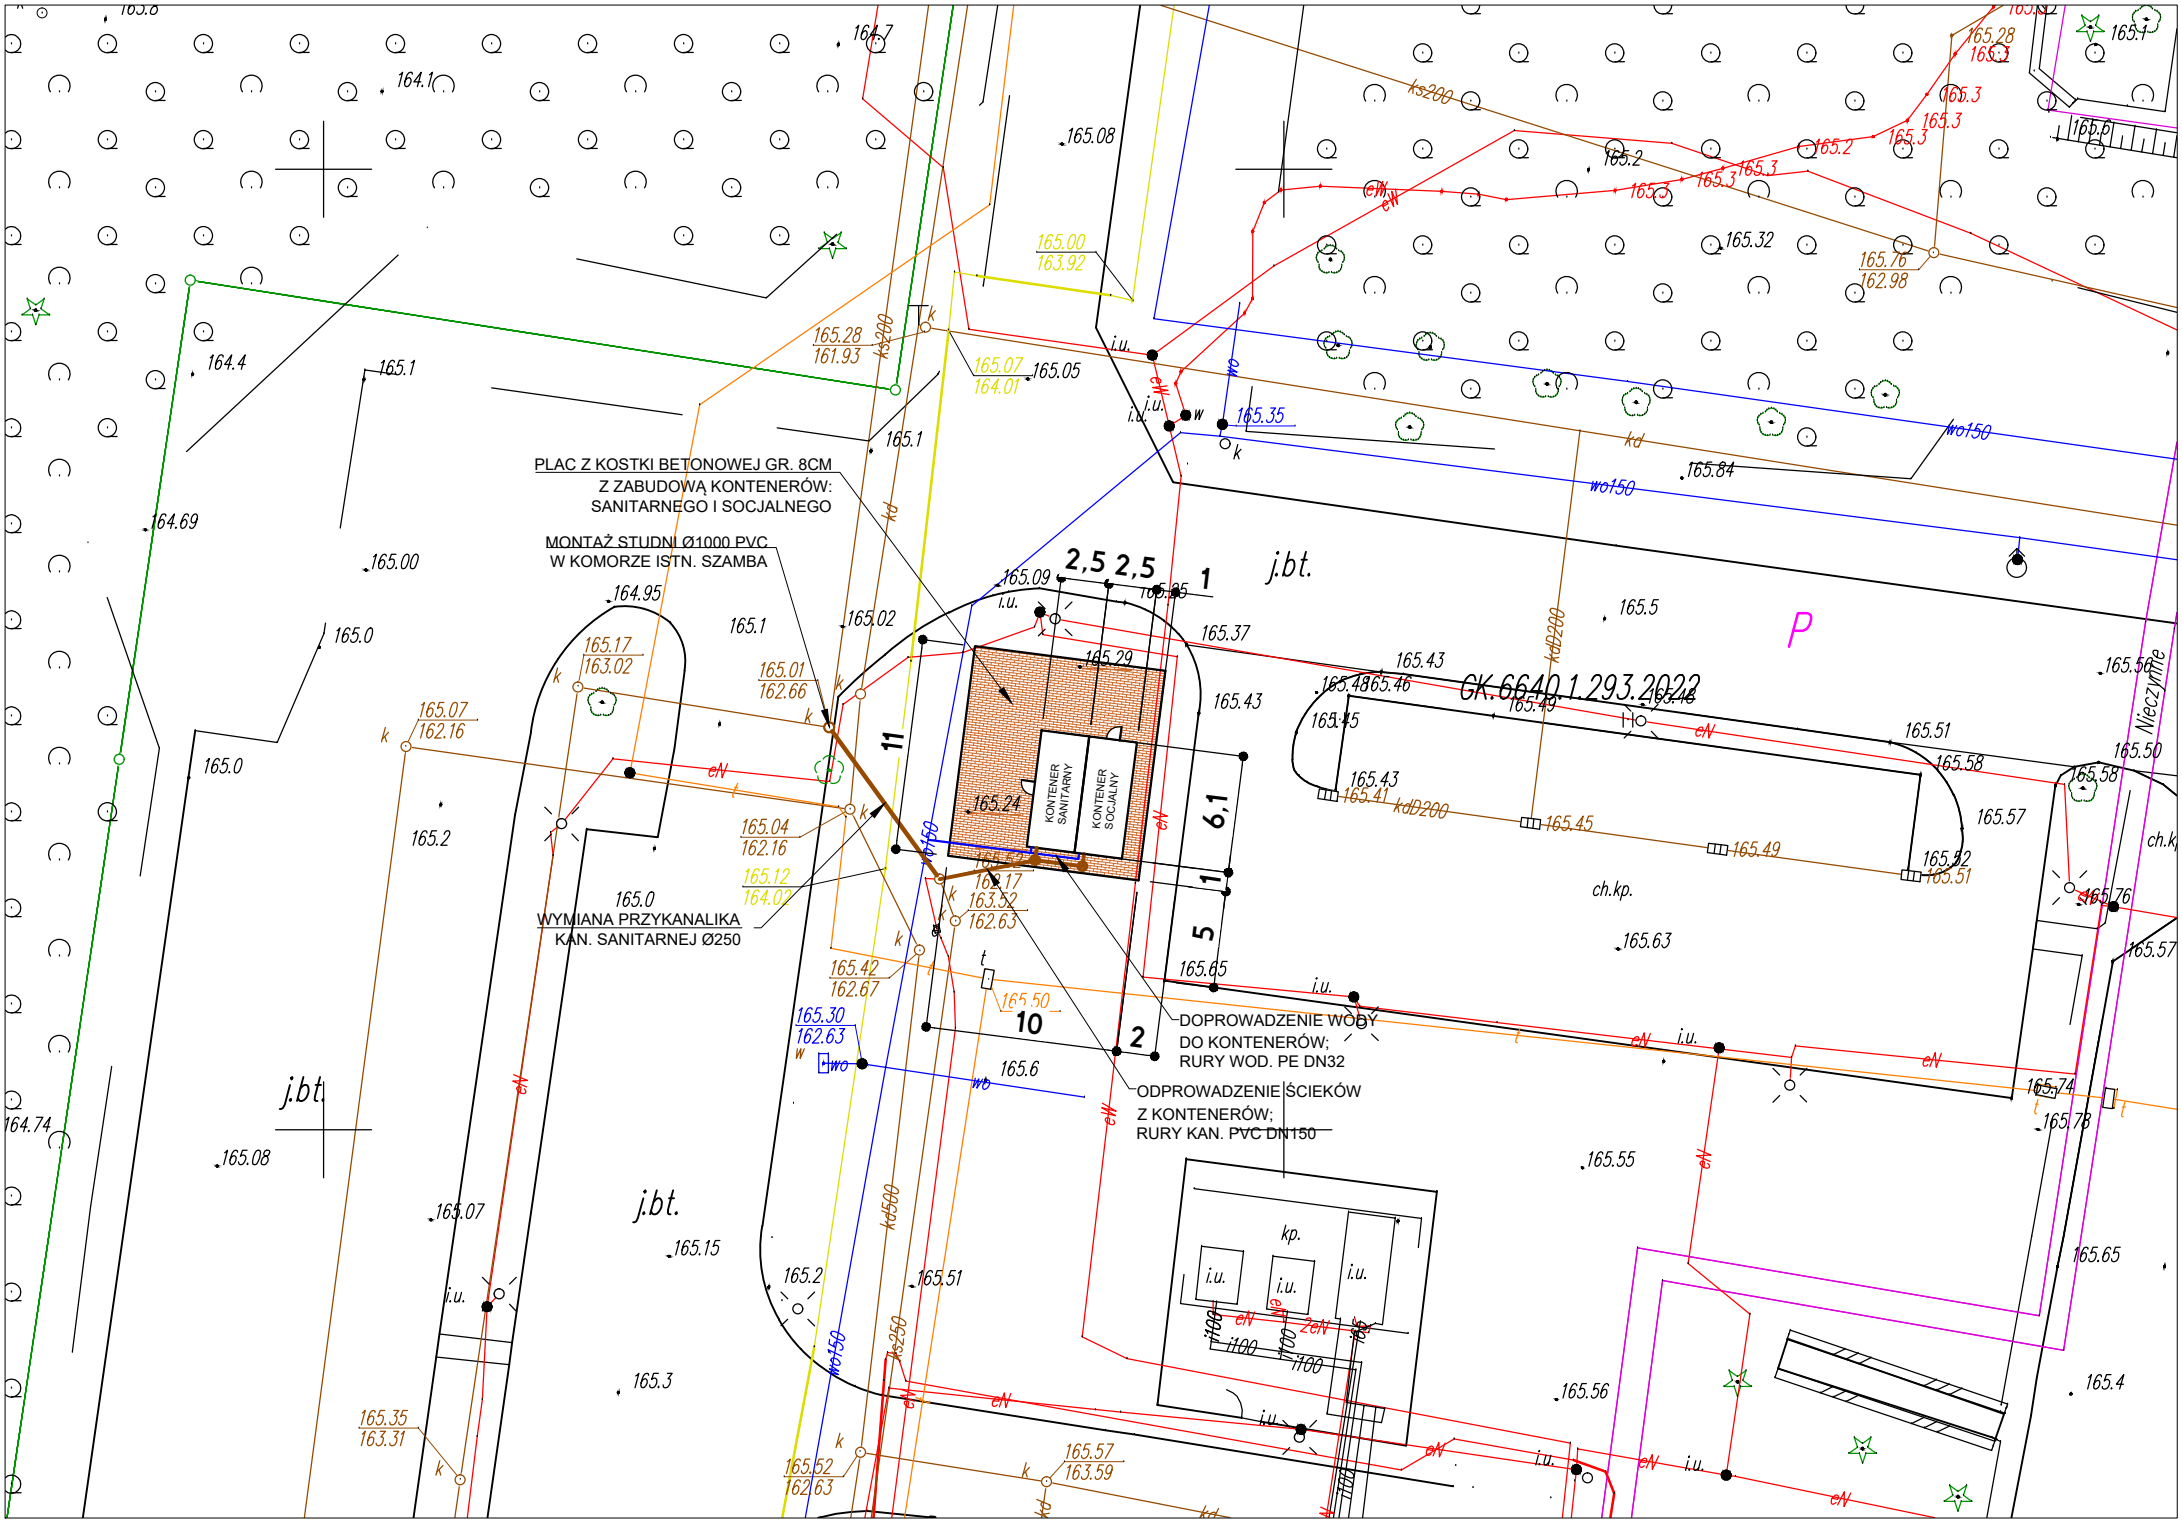
PLAC Z KOSTKI BETONOWEJ GR. 8CM
Z ZABUDOWĄ KONTENERÓW:
SANITARNEGO I SOCJALNEGO
MONTAŻ STUDNI Ø1000 PVC
W KOMORZE ISTN. SZAMBA
WYMIANA PRZYKANALIKA
KAN. SANITARNEJ Ø250
DOPROWADZENIE WODY
DO KONTENERÓW;
RURY WOD. PE DN32
ODPROWADZENIE ŚCIEKÓW
Z KONTENERÓW;
RURY KAN. PVC DN150
KONTENER SANITARNY
KONTENER SOCJALNY
GK.6640.1.293.2022
j.bt.
P
ch.kp.
kp.
Nieczynne