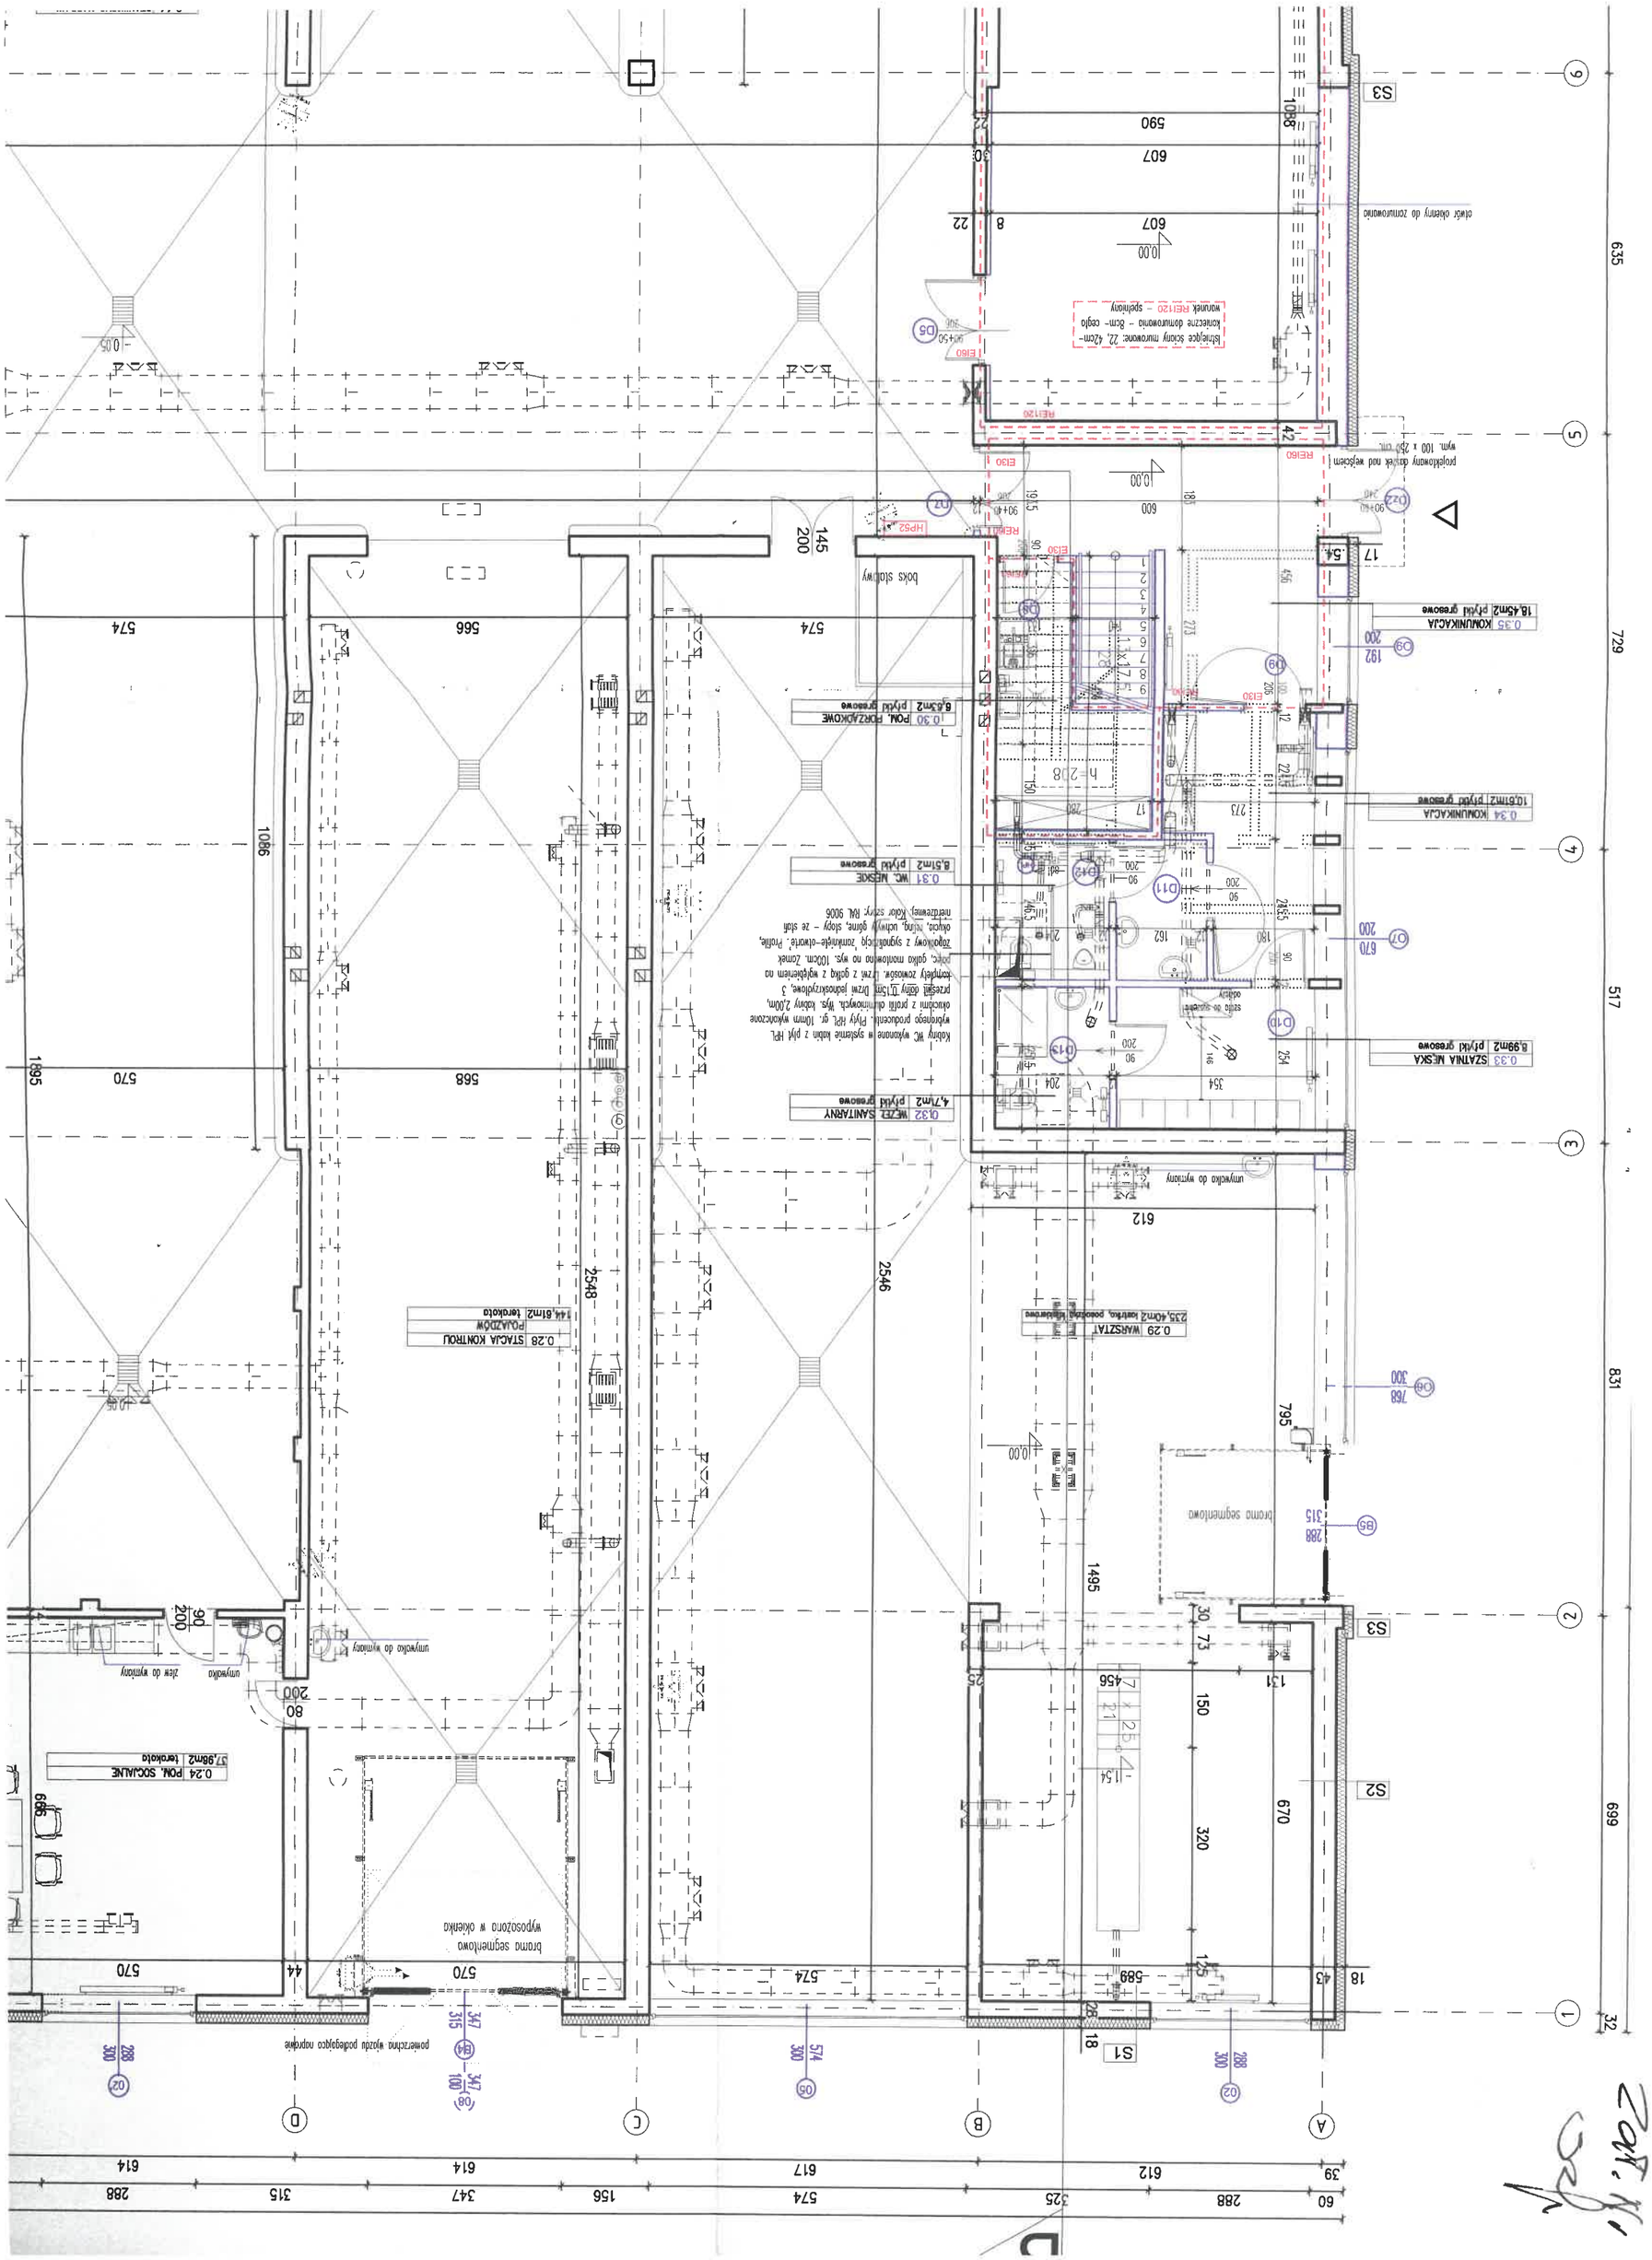

0.35 KOMUNIKACJA 18,45m2 płytki gresowe
0.34 KOMUNIKACJA 10,61m2 płytki gresowe
0.33 SZATNIA MĘSKA 8,99m2 płytki gresowe
0.30 POM. PORZĄDKOWE 6,63m2 płytki gresowe
0.31 WC. MĘSKIE 8,51m2 płytki gresowe
0.32 WĘZEŁ SANITARNY 4,71m2 płytki gresowe
0.29 WARSZTAT 235,40m2 kostrzyca, posadzka kleklerowa
0.28 STACJA KONTROLI POJAZDÓW 144,61m2 terakota
0.24 POM. SOCJALNE 37,98m2 terakota
boks stalowy
brama segmentowa
brama segmentowa wyposażona w okienka
otwór okienny do zamurowania
projektowany daszek nad wejściem wym. 100 x 250 cm
umywalka do wymiany
zlew do wymiany
umywalka
pomieszczenia wjazdu podlegającego naprawie