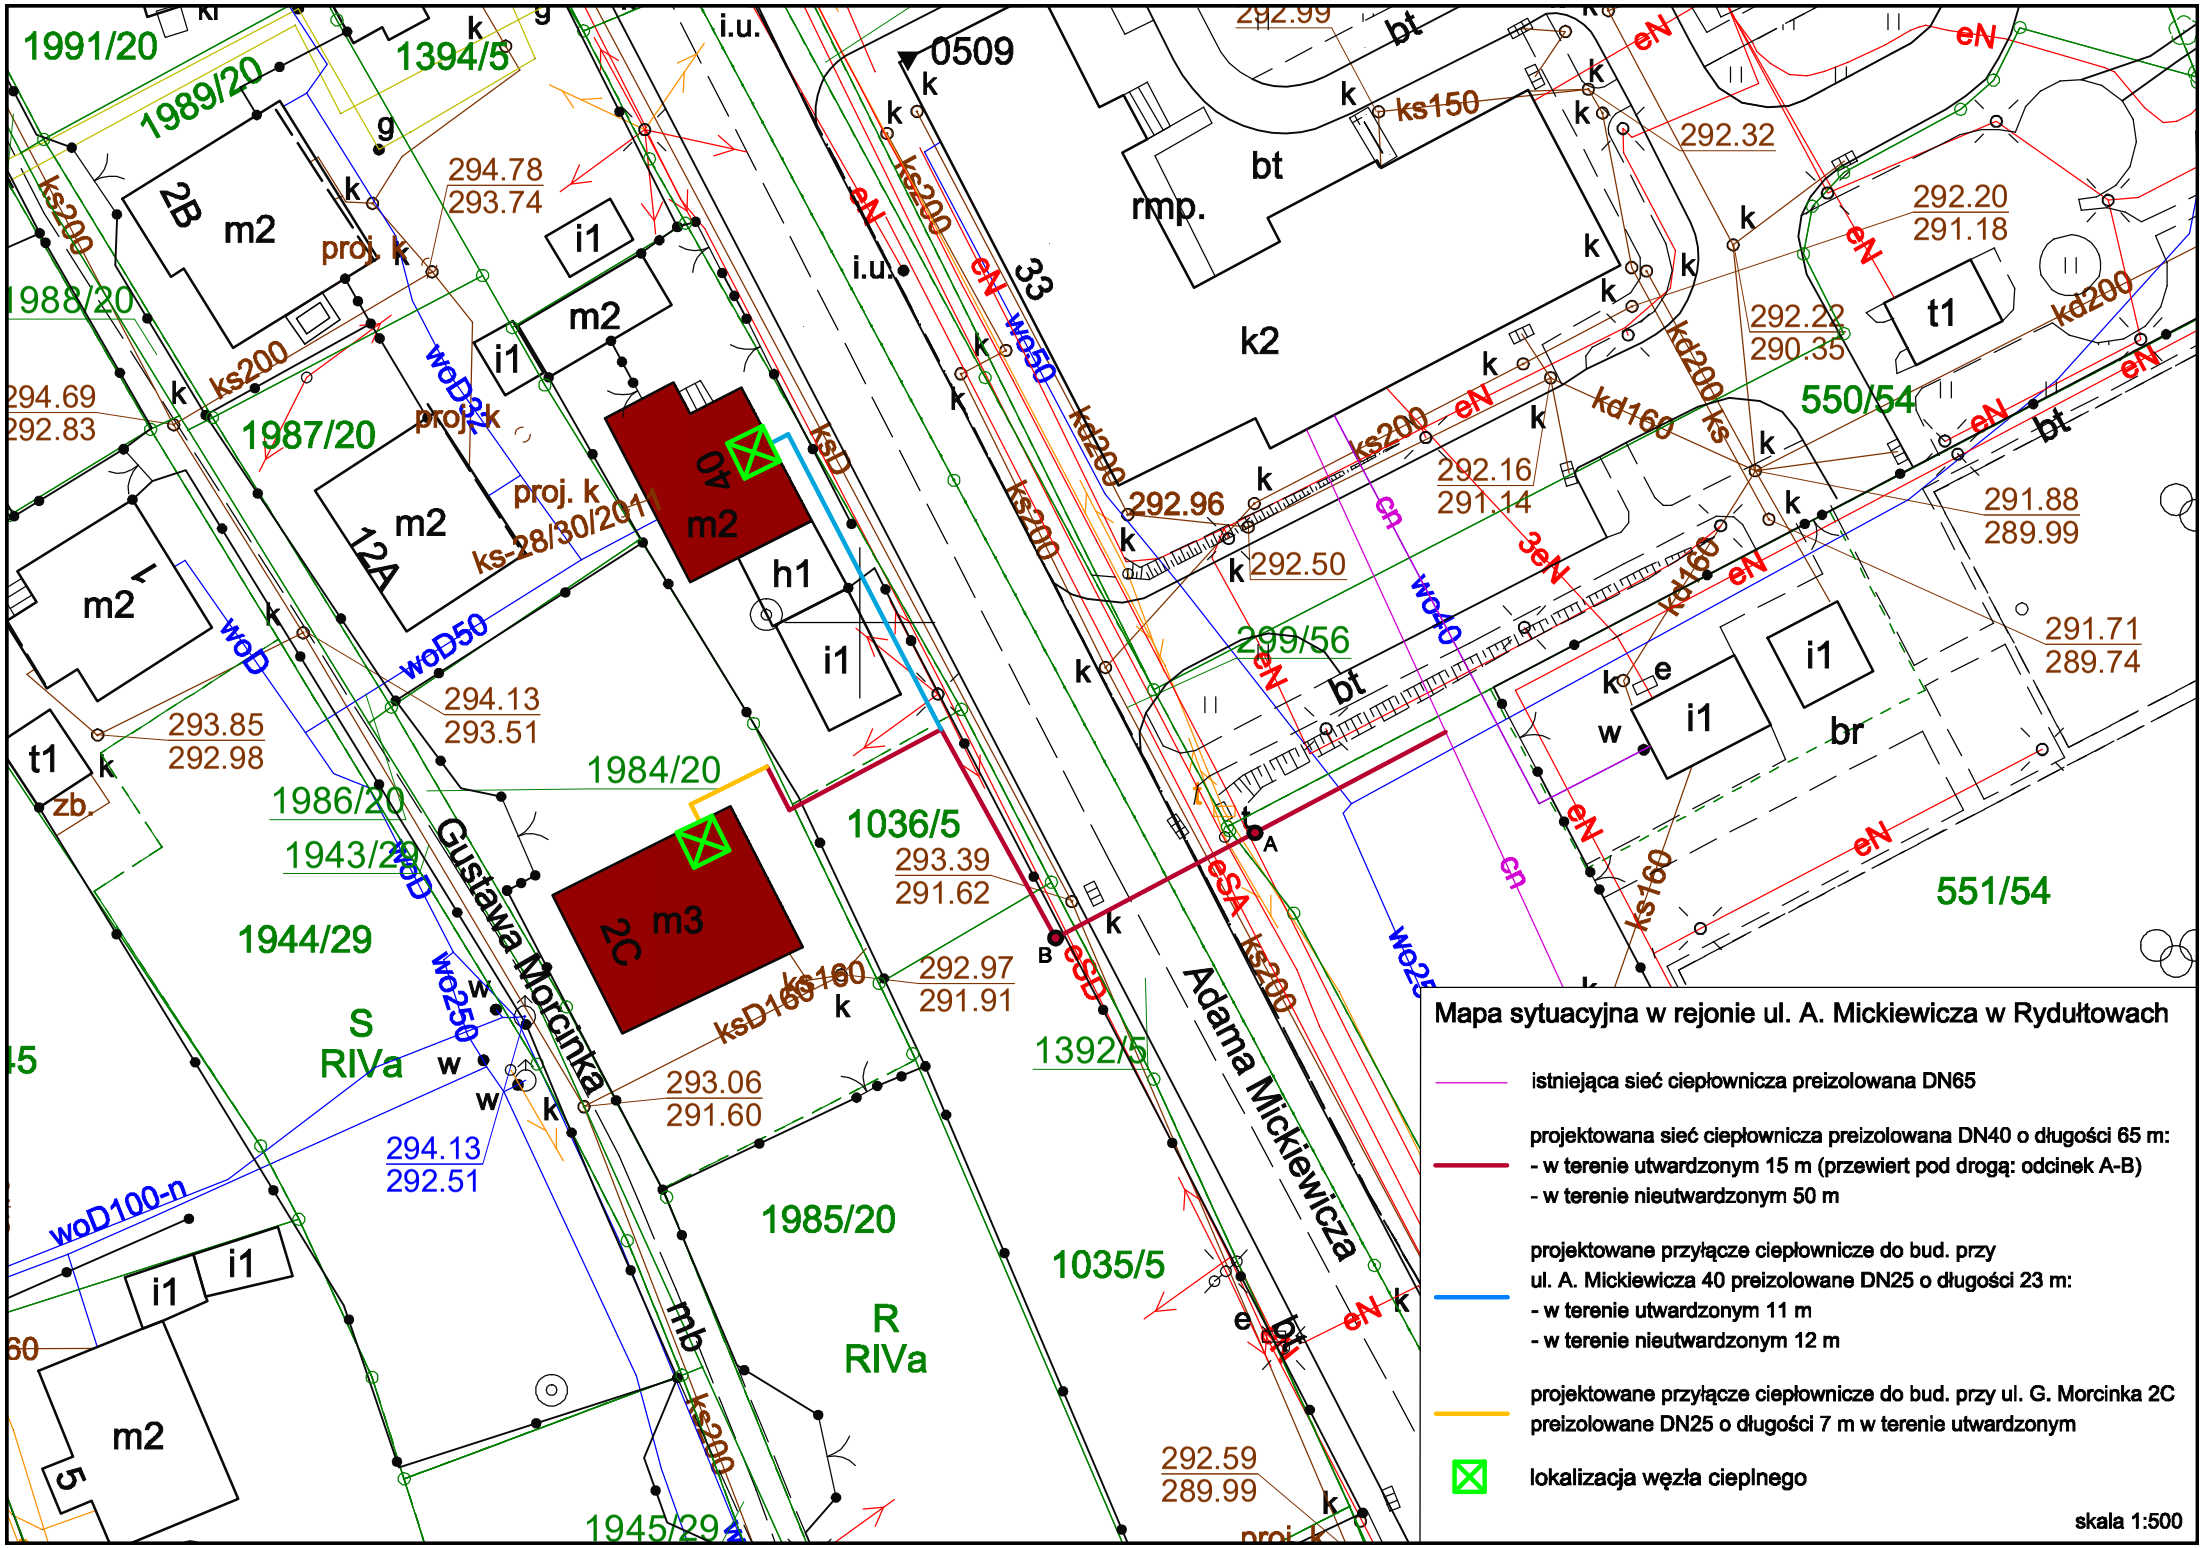
Mapa sytuacyjna w rejonie ul. A. Mickiewicza w Rydułtowach
istniejąca sieć ciepłownicza preizolowana DN65
projektowana sieć ciepłownicza preizolowana DN40 o długości 65 m:
- w terenie utwardzonym 15 m (przewiert pod drogą: odcinek A-B)
- w terenie nieutwardzonym 50 m
projektowane przyłącze ciepłownicze do bud. przy ul. A. Mickiewicza 40 preizolowane DN25 o długości 23 m:
- w terenie utwardzonym 11 m
- w terenie nieutwardzonym 12 m
projektowane przyłącze ciepłownicze do bud. przy ul. G. Morcinka 2C preizolowane DN25 o długości 7 m w terenie utwardzonym
lokalizacja węzła cieplnego
skala 1:500
Gustawa Morcinka
Adama Mickiewicza
1991/20
1989/20
1394/5
1988/20
1987/20
1984/20
1986/20
1943/29
1944/29
1036/5
1392/5
1985/20
1035/5
1945/29
299/56
550/54
551/54
294.78
293.74
294.69
292.83
293.85
292.98
294.13
293.51
293.39
291.62
292.97
291.91
293.06
291.60
294.13
292.51
292.99
292.32
292.20
291.18
292.22
290.35
292.96
292.50
292.16
291.14
291.88
289.99
291.71
289.74
292.59
289.99
A
B