



# Rzut poziomy pomieszczenia Rozdzielnicz Główniej w KPP w Krapkowicach ul. Opolska nr 101

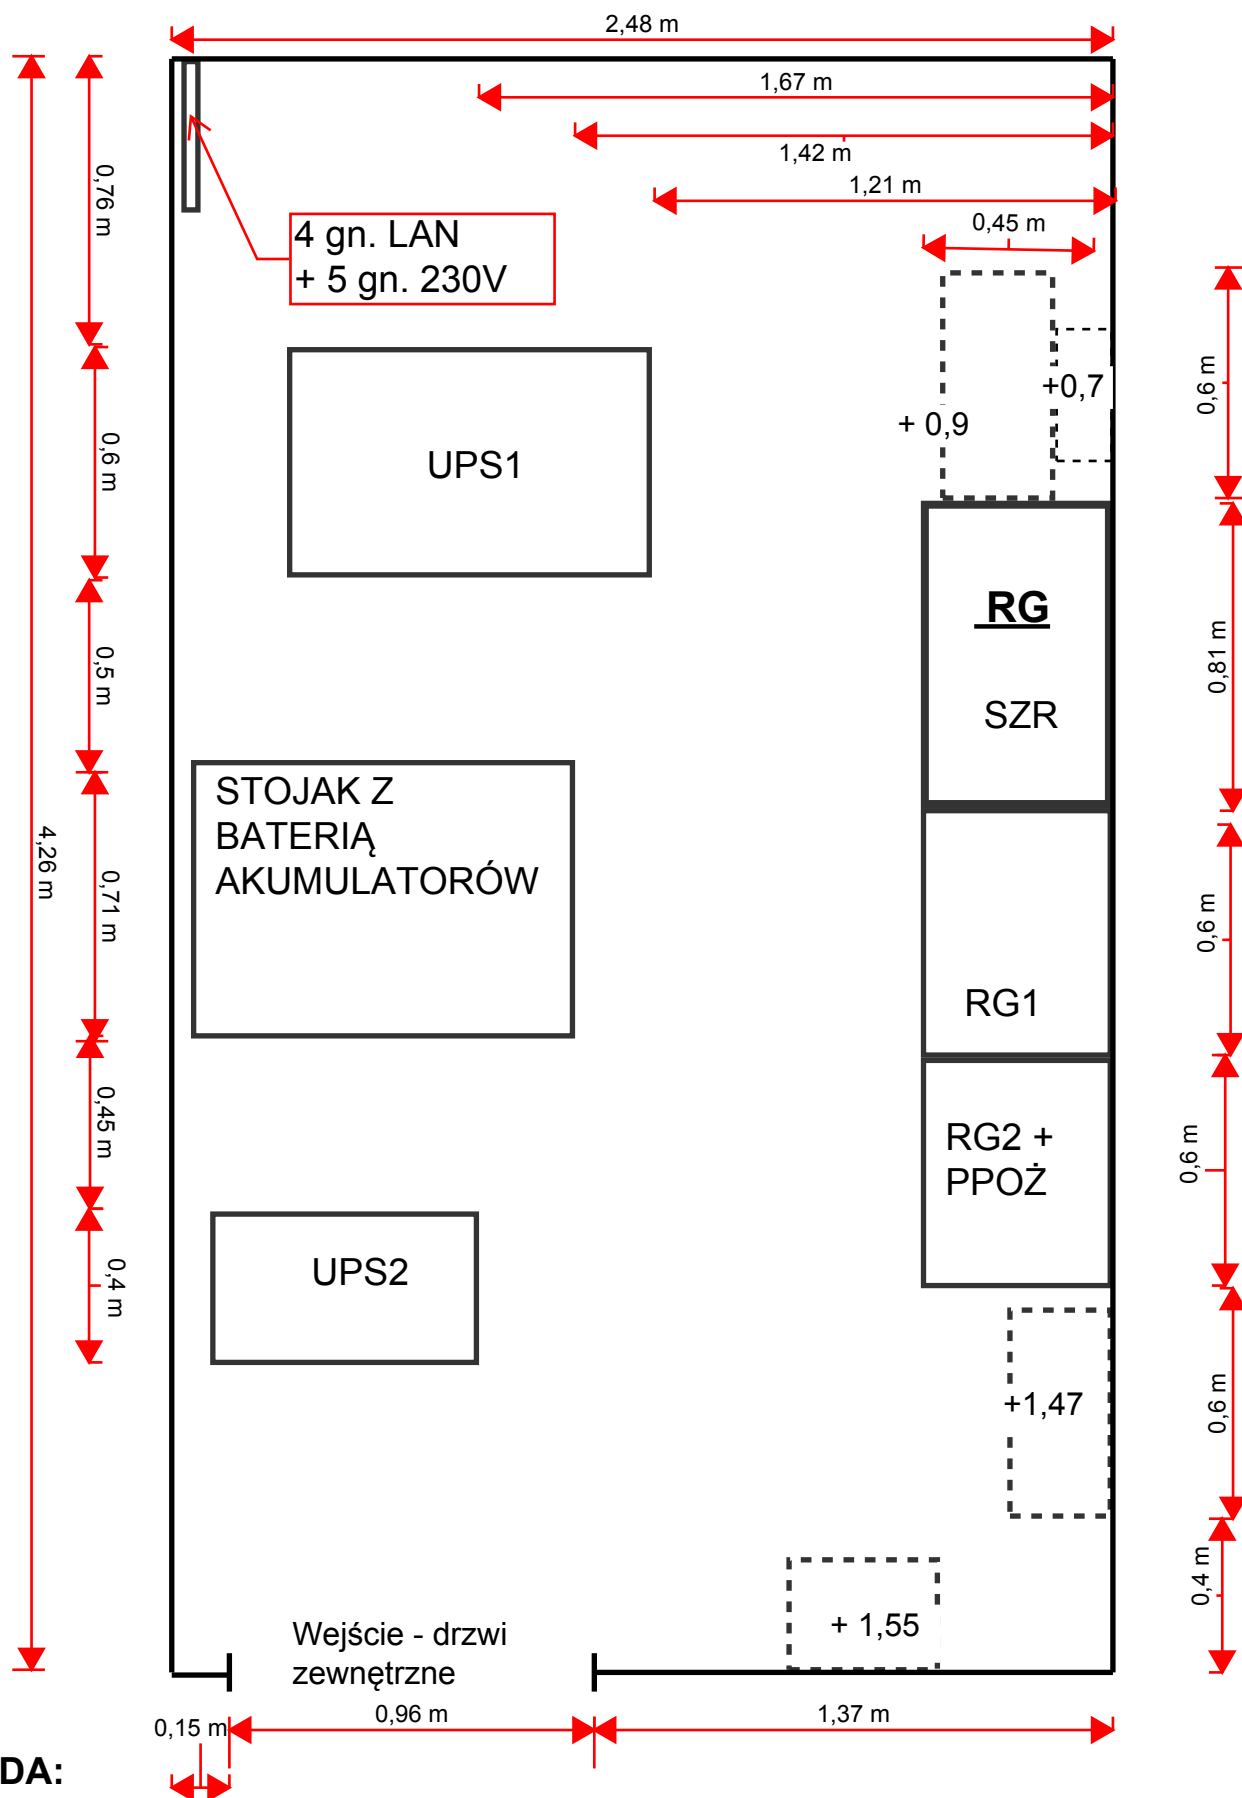

## LEGENDA:

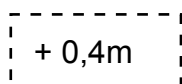

— Oznacza szafę/konstrukcję zawieszoną nad posadzką np. + 0,4 m