

Bydgoszcz, dnia 23.07..... 2020 roku

Wspólnota Mieszkaniowa
Powstańców Warszawy 9 w Bydgoszczy

OŚWIADCZENIE

Oświadczamy, że jesteśmy właścicielami / ~~użytkownikiem wieczystym~~ / ~~zarządcą~~ nieruchomości zlokalizowanej w Bydgoszczy przy ul. Powstańców Warszawy 9, oznaczonej w ewidencji gruntów jako działki nr 16/18 i 16/165 obręb 119 (księga wieczysta nr BY1B/00061616/3).

Akceptujemy przedstawioną trasę przyłącza ciepłowniczego do budynku mieszkalnego w Bydgoszczy przy ul. Powstańców Warszawy 9 przedstawioną na załącznikach graficznych, stanowiących integralną część oświadczenia.

Wyrażamy zgodę na czasowe i trwałe zajęcie terenu pod budowę przyłącza ciepłowniczego 2 x Dn32 (podziemnego, preizolowanego) do przedmiotowego budynku.

uwagi:

Inwestor (KPEC spółka z o.o.) własnym kosztem i staraniem przywróci teren do stanu sprzed realizacji inwestycji.

Załącznik

mapy wykonane w systemie KPEC EC.GIS (skala 1:250)

Kława Menek


/podpis/

Krobrale Masok

/podpis/

Wojciech

/podpis/

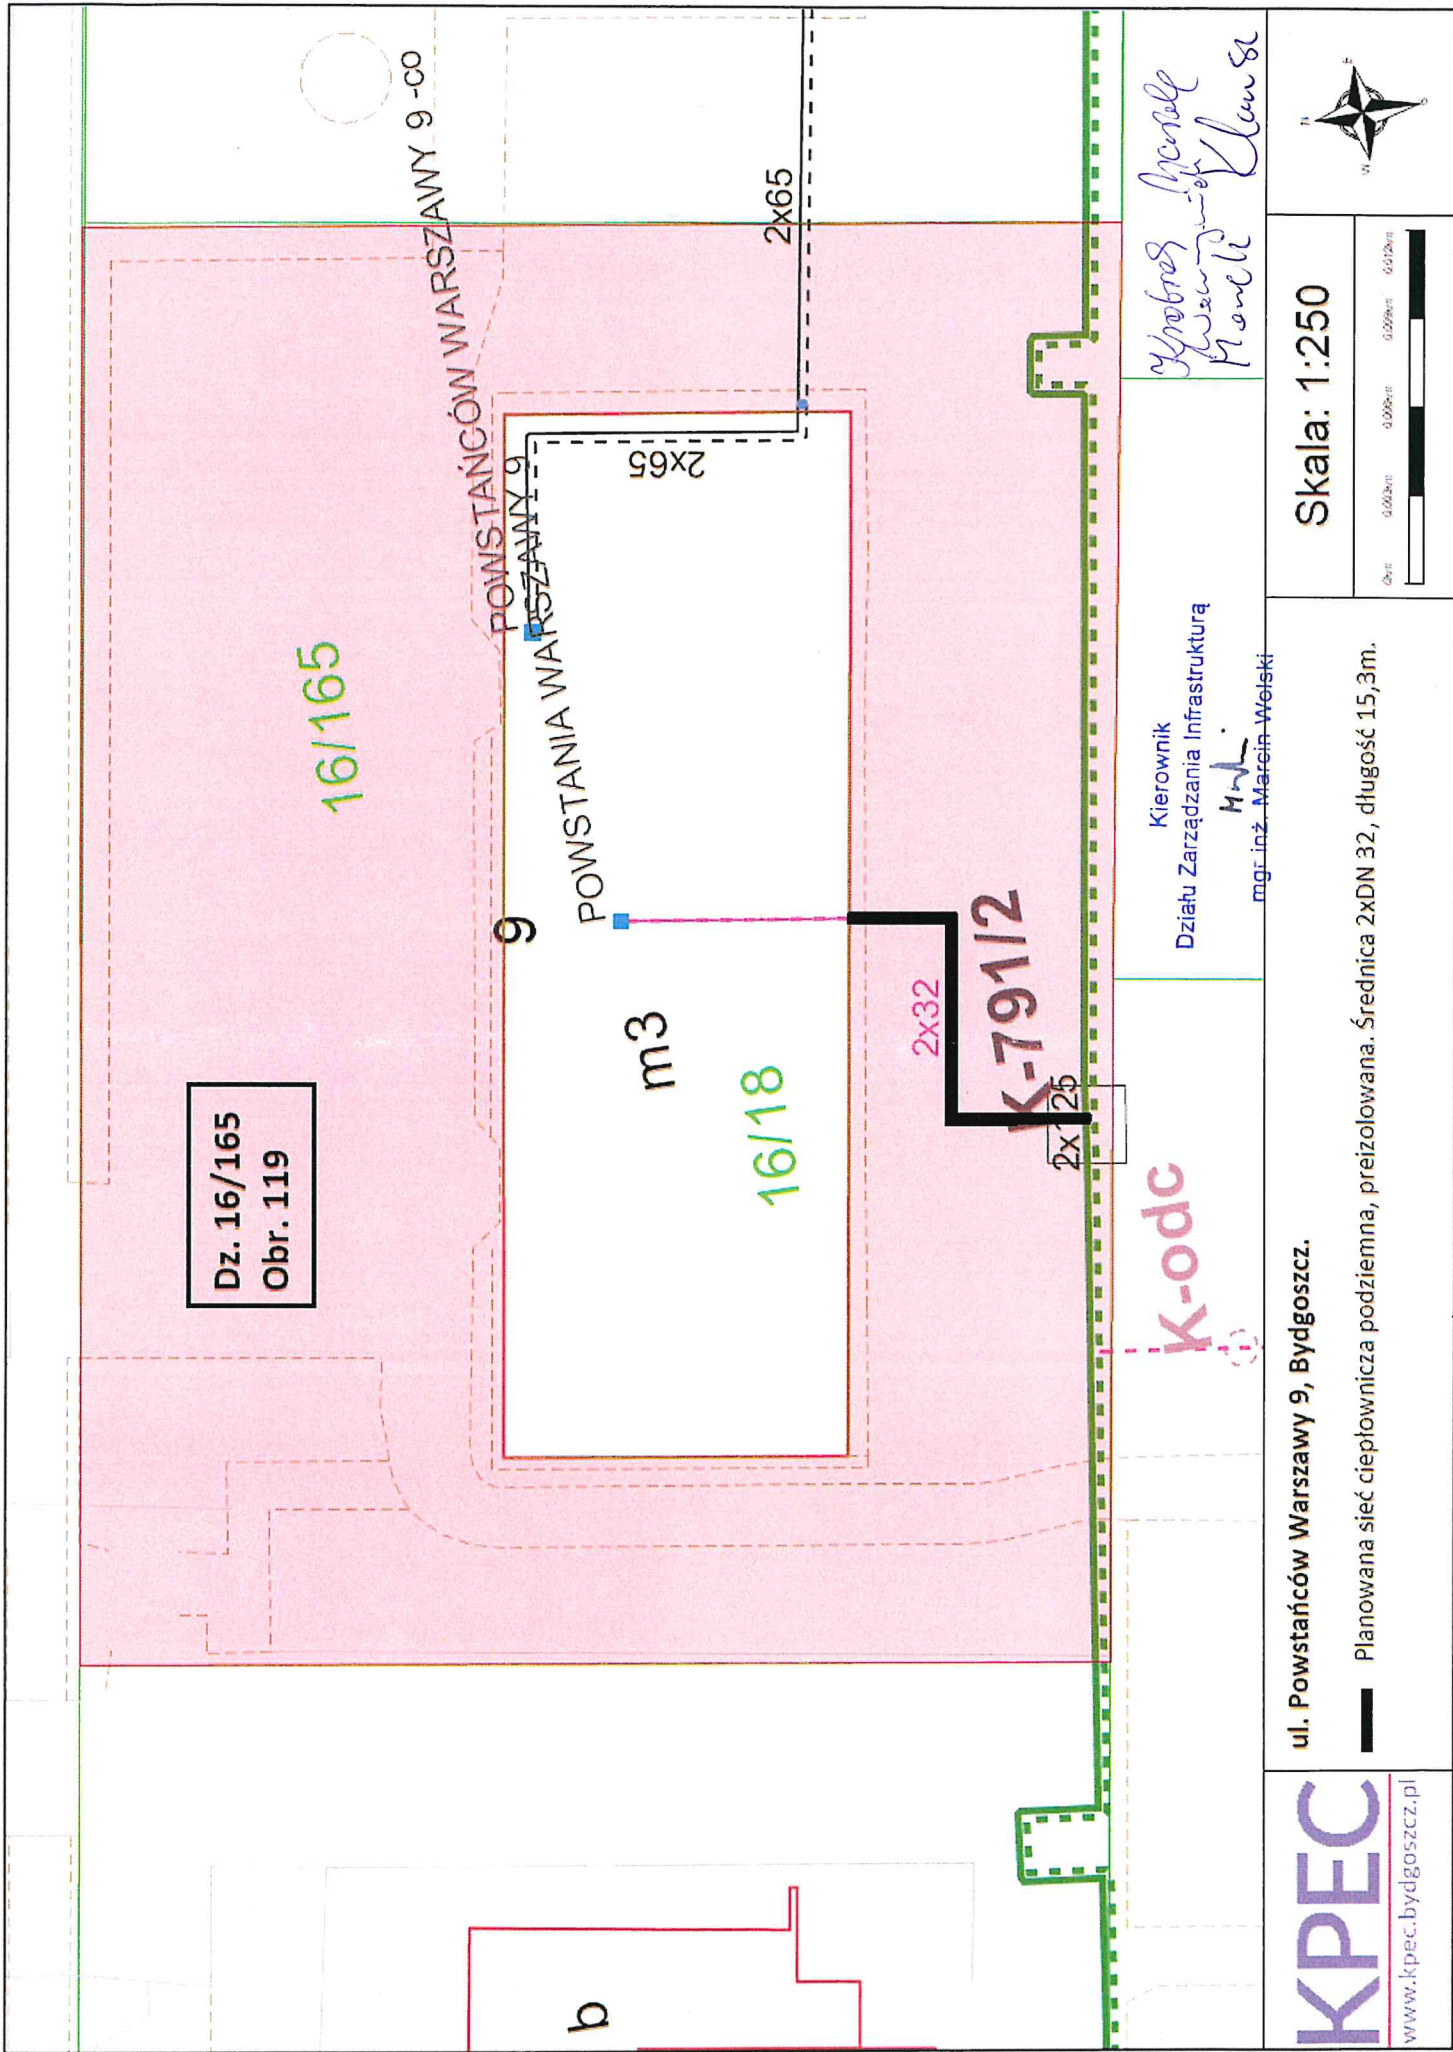

Dz. 16/165
Obr. 119

16/165

9
POWSTAŃCÓW WARSZAWY 9

m3

16/18

2x32

K-79112

2x25

K-odc

2x65

2x65

b

Wyobrażenie
Przewidywany
Plan

Kierownik
Działu Zarządzania Infrastrukturą
M. W.
mgr inż. Marcin Węski


ul. Powstańców Warszawy 9, Bydgoszcz.

Planowana sieć ciepłownicza podziemna, przelozowana. Średnica 2xDN 32, długość 15,3m.

Skala: 1:250




KPEC
www.kpec.bydgoszcz.pl

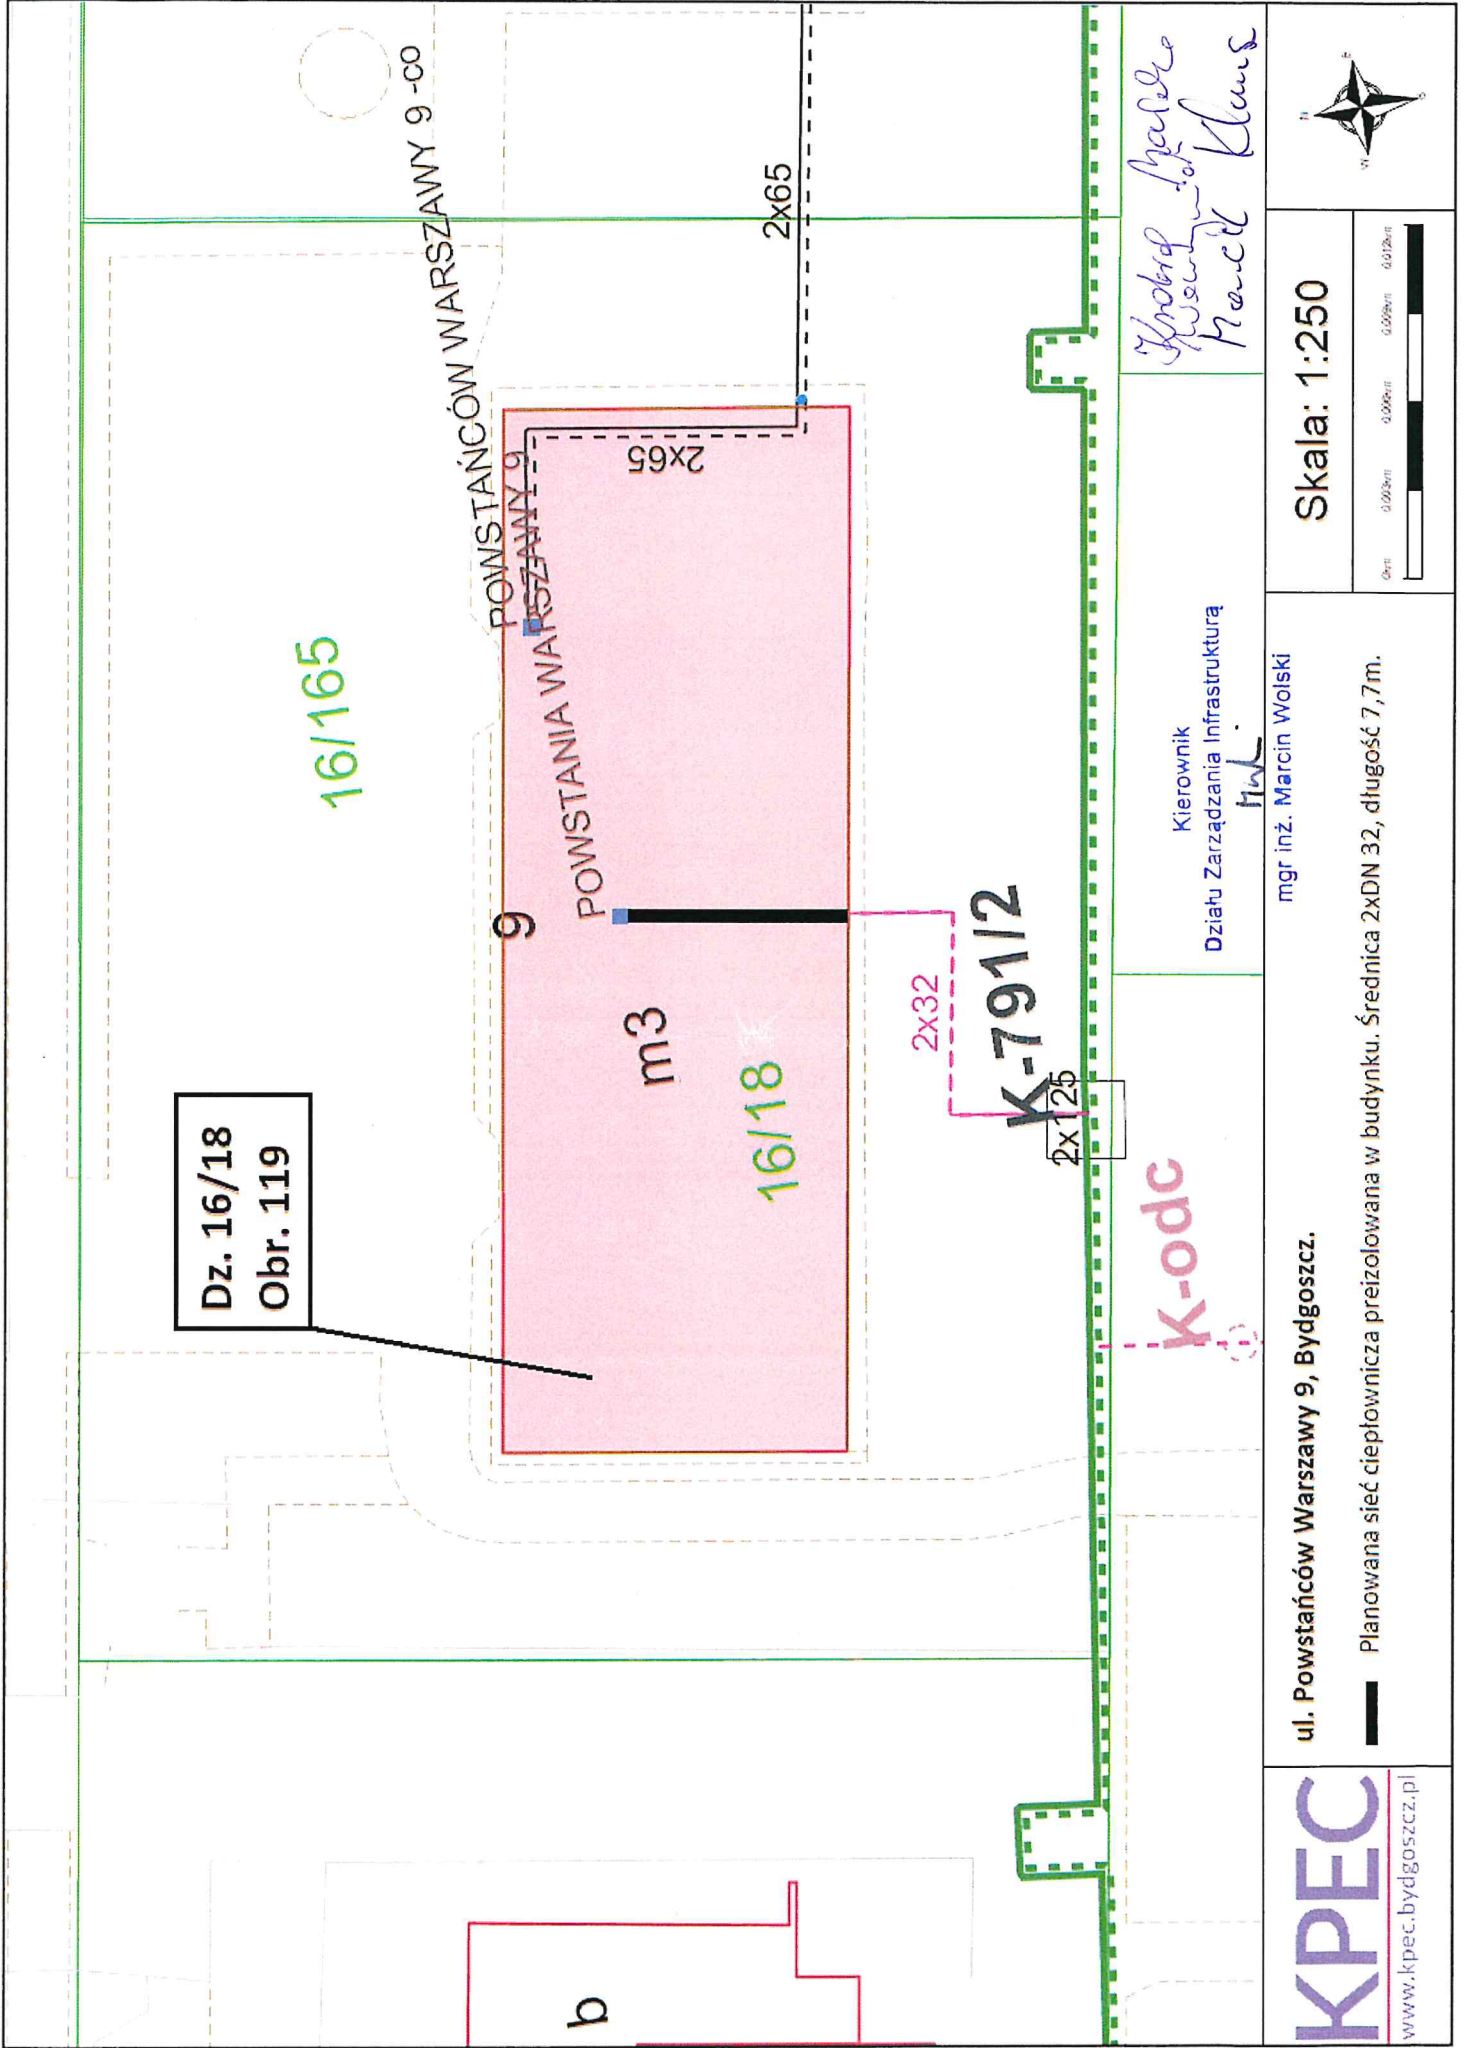

Dz. 16/18
Obr. 119

16/165

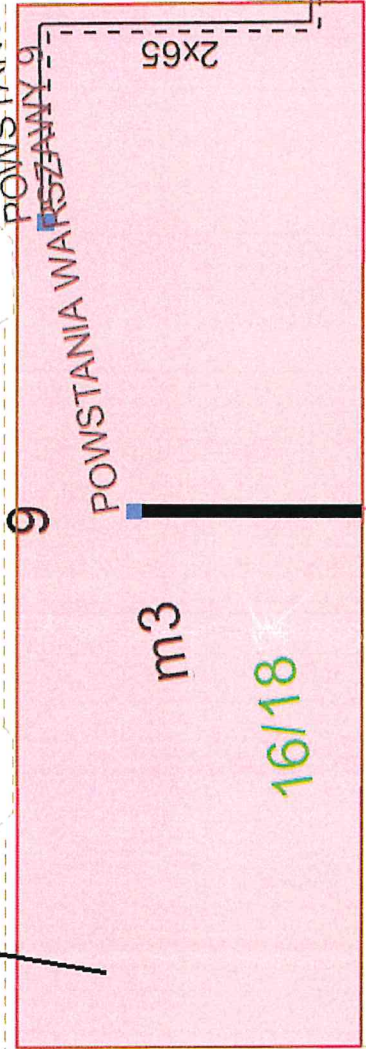

9

m3

16/18

2x32

K-79112

2x125

K-odc

Krzysztof Hrabko
Marcin Klaus

Kierownik
Działu Zarządzania Infrastruktura
mgr inż. Marcin Wojski

ul. Powstańców Warszawy 9, Bydgoszcz.

Planowana sieć ciepłownicza przeizolowana w budynku. Średnica 2xDN 32, długość 7,7m.

KPEC
www.kpec.bydgoszcz.pl

Skala: 1:250

