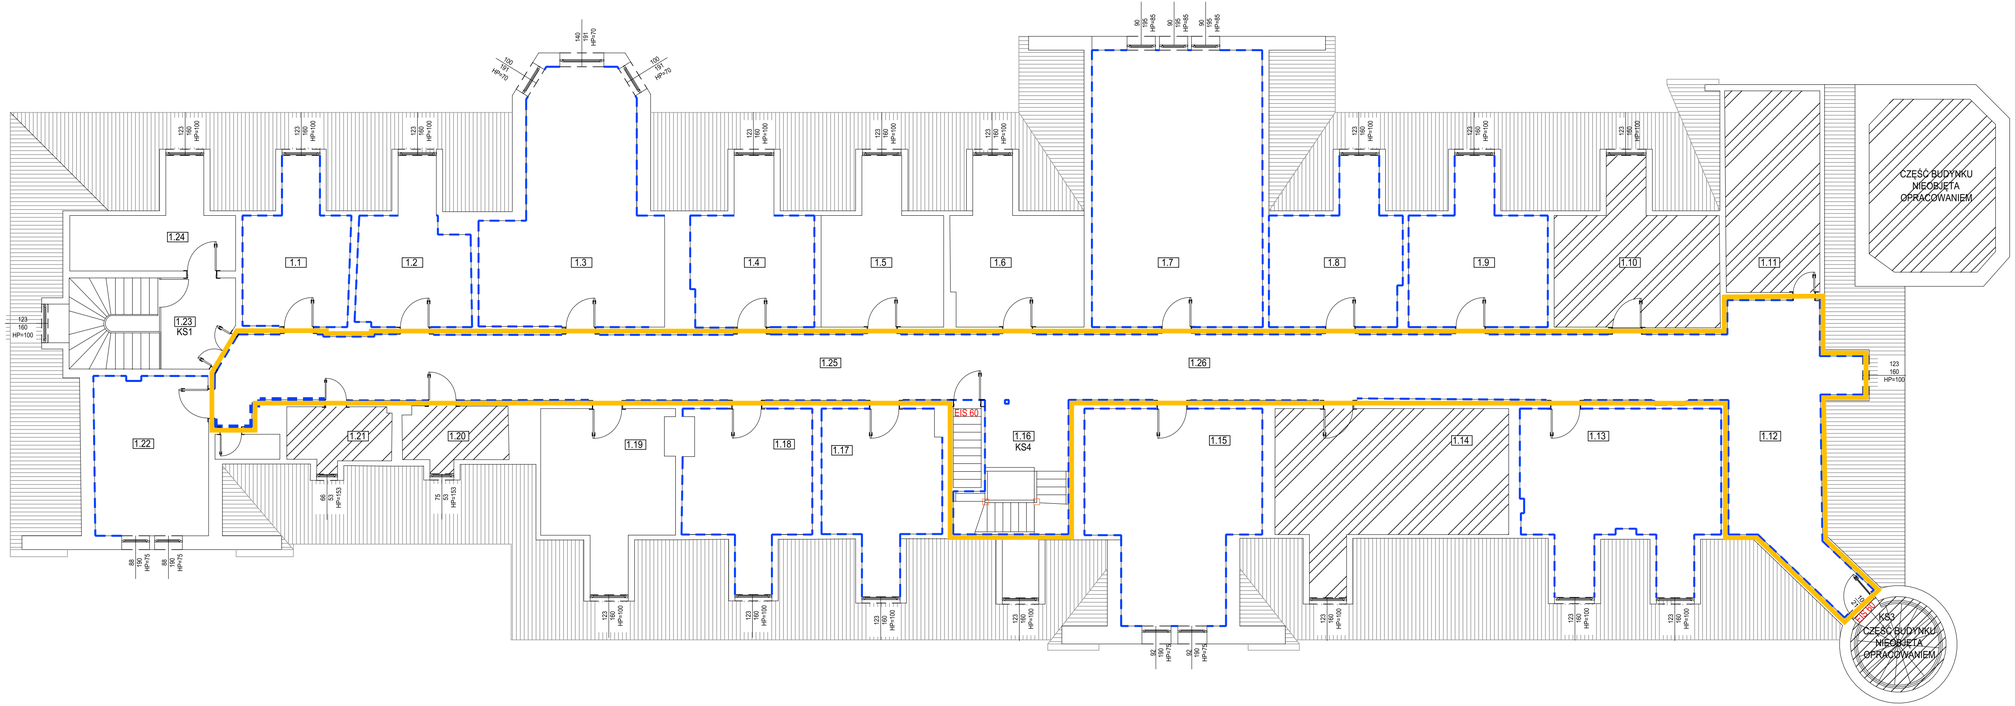

LEGENDA

DEMONTAŻ ISTNIEJĄCEJ/ WTÓRNEJ BOAZERII

POMIESZCZENIA NIEOBJĘTE OPRACOWANIEM

ZAKRES PRAC OBJĘTYCH POSTĘPOWNIEM PRZETARGOWYM

ZESTAWIENIE POWIERZCHNI

NR POM.	NAZWA POMIESZCZENIA	RODZAJ POSADZKI	POW. UŻYTKOWA [m2]
NR1.1	POKÓJ		14.32
NR1.2	POKÓJ		14.54
NR1.3	POKÓJ		36.77
NR1.4	POKÓJ		16.29
NR1.5	POKÓJ		16.28
NR1.6	POKÓJ		17.35
NR1.7	ŚWIETLICA		47.85
NR1.8	POKÓJ		17.31
NR1.9	POKÓJ		18.16
NR1.10	POKÓJ		21.21
NR1.11	POKÓJ		19.27
NR1.12	KOMUNIKACJA		27.78
NR1.13	POKÓJ		30.43
NR1.14	ŁAZIENKA		32.19
NR1.15	POKÓJ		32.41
NR1.16	KLTKA SCHODOWA		21.74
NR1.17	POKÓJ		17.51
NR1.18	POKÓJ		18.33
NR1.19	POKÓJ		19.15
NR1.20	ŁAZIENKA		6.04
NR1.21	ŁAZIENKA		5.95
NR1.22	KUCHNIA		18.41
NR1.23	KOMUNIKACJA		15.55
NR1.24	POKÓJ		11.62
NR1.25	KOMUNIKACJA		2.67
NR1.25	KOMUNIKACJA		48.23
NR1.26	KOMUNIKACJA		43.63
		SUMA POW.UŻYTKOWEJ	590.99[m2]

KOWALSKI
PRACOWNIA PROJEKTOWA
KOWALSKI Pracownia Projektowa Sp. z o.o.
Jarocin ul. Konwaliowa 2, 63-200 Jarocin

INWESTOR	POWIAT KROTOSZYŃSKI UL. 56 PUŁKU PIECHOTY WLKP. 10, 63-700 KROTOSZYN
OBIEKT	PAŁAC STOLTENBERGÓW W BORZECICZKACH Z II POŁ. XIX w. - ZABEZPIECZENIE, ZACHOWANIE I UTRWALENIE SUBSTANCJI ZABYTKU POPRZEZ USUNIĘCIE WTÓRNEGO POKRYCIA ŚCIAN Z JEDNOCZESNYM ODSŁONIĘCIEM, ZABEZPIECZENIEM I KONSERWACJĄ ELEMENTÓW PIERWOTNYCH NIEZBĘDNYMI PRACAMI BUDOWLANYMI ORAZ MODERNIZACJĄ INSTALACJI
ADRES BUDOWY	63-720 KOŹMIN WLKP., BORZECICZKI 11, DZ. NR 115/2
TYTUŁ RYSUNKU	**RZUT 2 PIĘTRA (PODDASZA) - INWENTARYZACJA**

PROJEKT ARCHITEKTONICZNO-BUDOWLANY	DATA WYKONANIA	04.12.2024	SKALA RYSUNKU	1:100	NR RYSUNKU	1

PROJEKTANT BRANŻY ARCHITEKTONICZNEJ	mgr. inż. arch. KINGA SZYMCZĄK uprawnienia architektoniczne do projektowania i kierowania robotami budowlanymi bez ograniczeń Nr ewid. 51/WPOKK/20/P.	PODPIS	DATA WYKONANIA 04.12.2024
SPRAWDZAJĄCY BRANŻY ARCHITEKTONICZNEJ	mgr. inż. arch. MAGDALENA GRALIŃSKA uprawnienia architektoniczne do projektowania bez ograniczeń w specjalności architektonicznej Nr ewid. 54/WPOKK/Up/B/2011r.	PODPIS	DATA WYKONANIA 04.12.2024