


Nazwa elementu projektu budowlanego	PROJEKT ARCHITEKTONICZNO-BUDOWLANY		
Nazwa zamierzenia budowlanego	ADAPTACJA POMESZCZEŃ DOMU POMOCY SPOŁECZNEJ		
Kategoria obiektu budowlanego	XI		
Inwestor	Ośrodek Pomocy Społecznej ul. Szczepanowskiego 1 64-000 Kościan		
Lokalizacja	Kościan, ul. Szczepanowskiego 1 dz. nr geod. 2070		
	Jednostka ewidencyjna	identyfikator	301101_1
		nazwa	Kościan-Miasto
	Obręb ewidencyjny	identyfikator	0001
		nazwa	Kościan

zakres opracowania	pełniona funkcja projektowa	imię i nazwisko specjalność nr uprawnień budowlanych	data opracowania	podpis
ARCHITEKTURA	PROJEKTANT OBIEKTU	tech. bud. Janusz Nowak specjalność architektoniczna i konstrukcyjno-budowlana 876/86/Lo	wrzesień 2023 r.	<i>Janusz Nowak</i> 64-000 Kościan, Os. Jagiellońskie 12/5 upr. nr 228/80/Lo (wykonawstwo i nadzór) upr. nr 876/86/Lo (projektowanie)

SPIS ZAWRTOŚCI TECZKI

STRONA TYTUŁOWA	1
SPIS ZAWARTOŚCI TECZKI	2
1. Zaświadczenie o przynależności do Izby Inżynierów Budownictwa	3
2. Uprawnienia projektanta	4
3. Opis techniczny	5-6
CZĘŚĆ RYSUNKOWA	
1. Rzut parteru - inwentaryzacja cz. 1	7
2. Rzut parteru - inwentaryzacja cz. 2	8
3. Rzut poddasza - inwentaryzacja	9
4. Rzut parteru - Sala obsługi klientów	10
5. Rzut parteru - Punkt pierwszego kontaktu	11
6. Rzut poddasza - Pomieszczenie socjalne	12

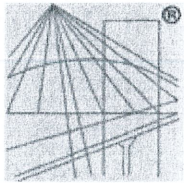

P O L S K A
I Z B A
INŻYNIERÓW
BUDOWNICTWA

o numerze weryfikacyjnym:

WKP-7SF-L3Y-8YA *

adres zamieszkania

jest członkiem Wielkopolskiej Okręgowej Izby Inżynierów Budownictwa i posiada wymagane ubezpieczenie od odpowiedzialności cywilnej.

Niniejsze zaświadczenie jest ważne od 2023-09-01 do 2024-08-31.

Zaświadczenie zostało wygenerowane elektronicznie i opatrzone bezpiecznym podpisem elektronicznym weryfikowanym przy pomocy ważnego kwalifikowanego certyfikatu w dniu 2023-08-30 13:50:06 roku przez:

Andrzej Kulesa, Przewodniczący Rady Wielkopolskiej Okręgowej Izby Inżynierów Budownictwa.

Zgodnie z art. 781 K.c.

§ 1. Do zachowania elektronicznej formy czynności prawnej wystarczy złożenie oświadczenia woli w postaci elektronicznej i opatrzenie go kwalifikowanym podpisem elektronicznym.

§ 2. Oświadczenie woli złożone w formie elektronicznej jest równoważne z oświadczeniem woli złożonym w formie pisemnej.

* Weryfikację poprawności danych w niniejszym zaświadczeniu można sprawdzić za pomocą numeru weryfikacyjnego zaświadczenia na stronie Polskiej Izby Inżynierów Budownictwa www.piib.org.pl lub kontaktując się z biurem właściwej Okręgowej Izby Inżynierów Budownictwa.

Leszno , dnia 09. 10. 19 86 r.

**DECYZJA O STWIERDZENIU PRZYGOTOWANIA ZAWODOWEGO
do pełnienia samodzielnych funkcji technicznych w budownictwie**

Na podstawie § 2 ust. 2 pkt. 1 i 2 i § 13 ust. 1 pkt. 1 i 2 lit. ~~-----~~
rozporządzenie Ministra Gospodarki Terenowej i Ochrony Środowiska z dnia 20 lutego 1975 r.
w sprawie samodzielnych funkcji technicznych w budownictwie (Dz. U. Nr 8, poz. 46) stwierdza
się, że. Obywatel(ka) J A N U S Z K O W A K
(imię i nazwisko)
technik budowlany
(tytuł naukowy - zawodowy)
urodzony(a) dnia 06 grudnia 19 49 r w Kościanie
posiada przygotowanie zawodowe upoważniające do wykonywania samodzielnych funkcji -----
----- p r o j e k t a n t a -----
(rodzaj funkcji)
w specjalności architektonicznej i konstrukcyjno-budowlanej -----
(rodzaj specjalności techniczno-budowlanej)
w zakresie -----

(specjalizacja zawodowa)

Obywatel(ka) J. J. J. Z. W. C. S. jest upoważniony(a) do:

- 1/ sporządzania w kadencjach części fizycznych projektów w zakresie rozwiązań architektonicznych, -----
- 2/ sporządzania projektów w zakresie rozwiązań konstrukcyjno-budowlanych budynków i innych budowli - o powszechnie znanych rozwiązaniach konstrukcyjnych i schematach technicznych, z wyłączeniem linii, węzłów i stacji kolejowych, dróg oraz lotniskowych dróg startowych i manipulacyjnych, mostów, budowli hydrotechnicznych i melioracji wodnych. -----

Ostrawanie:

1/ Ob. Janusz Korak
Koscielny (a. 1114-1115) 12/5

2/ a/a

MC/LW

Gł. Architekt Wojewódzki

(inż. arch. Waldemar Białkowski)

*Oświadczenie 50. n.
potwierdza na kopii Łęczy
Łęczy*

(podpis i pieczęć)

OPIS TECHNICZNY

1. PRZEDMIOT OPRACOWANIA

Przedmiotem opracowania jest projekt architektoniczno budowlany adaptacji istniejących pomieszczeń Domu Pomocy Społecznej na pomieszczenia:

- sali obsługi klientów,
- punktu pierwszego kontaktu,
- pomieszczenia socjalnego.

2. DANE EWIDENCYJNE

INWESTOR: Ośrodek Pomocy Społecznej
ul. Szczepanowskiego 1, 64-000 Kościan

LOKALIZACJA: Kościan, ul. Szczepanowskiego 1
dz. nr geod. 2070

3. PODSTAWA OPRACOWANIA:

- zlecenie zamawiającego,
- wizja lokalna,
- koncepcja uzgodniona z inwestorem,
- inwentaryzacja architektoniczno-budowlana dla celów projektowych,
- Rozporządzenie Ministra Infrastruktury z dnia 12 kwietnia 2002 r. w sprawie warunków technicznych, jakim powinny odpowiadać budynki i ich usytuowanie (Dz. U. z 2002r Nr 75, poz. 690).

4. ZAKRES PROJEKTOWANYCH ROBÓT

Projekt przewiduje przebudowę istniejących pomieszczeń socjalnych i biurowych, w wyniku których powstaną nowe pomieszczenia odpowiadające potrzebom funkcjonowania Domu Pomocy Społecznej.

Projekt przewiduje wykonanie robót zgodnie z poniższym opisem.

I Sala Obsługi Klientów


- rozbiórka ścian działowych
- roboty rozbiórkowe instalacji sanitarnych
- roboty rozbiórkowe instalacji elektrycznych
- demontaż stolarki drzwiowej
- wykucie otworów z osadzeniem nadproży
- skucie okładzin ściennych i posadzkowych
- montaż ścian aluminiowych przeszklonych z drzwiami
- montaż stolarki: drzwi wewnętrzne, okna podawcze
- przygotowanie podłogi i roboty malarskie
- ułożenie płytek posadzkowych
- roboty elektryczne: wykonanie instalacji i montaż opraw oświetleniowych, montaż gniazd wtykowych

5. UWAGI KOŃCOWE

Wszystkie prace budowlane należy wykonać zgodnie z obowiązującymi przepisami techniczno-budowlanymi, obowiązującymi Polskimi Normami oraz zgodnie ze sztuką budowlaną i wiedzą techniczną przez odpowiednio wykwalifikowanych pracowników oraz pod nadzorem osoby do tego uprawnionej. Należy używać wyrobów budowlanych dopuszczonych do obrotu i powszechnego stosowania w budownictwie. W trakcie wykonywania robót budowlano-montażowych należy przestrzegać przepisów BHP.

Opracowanie
Janusz Nowak

Janusz Nowak
64-000 Kościan, os. Jagiellońskie 12/E
upr. nr 223/80/Lo (wykonawstwo i nadzór)
upr. nr 876/86/Lo (projektowanie)

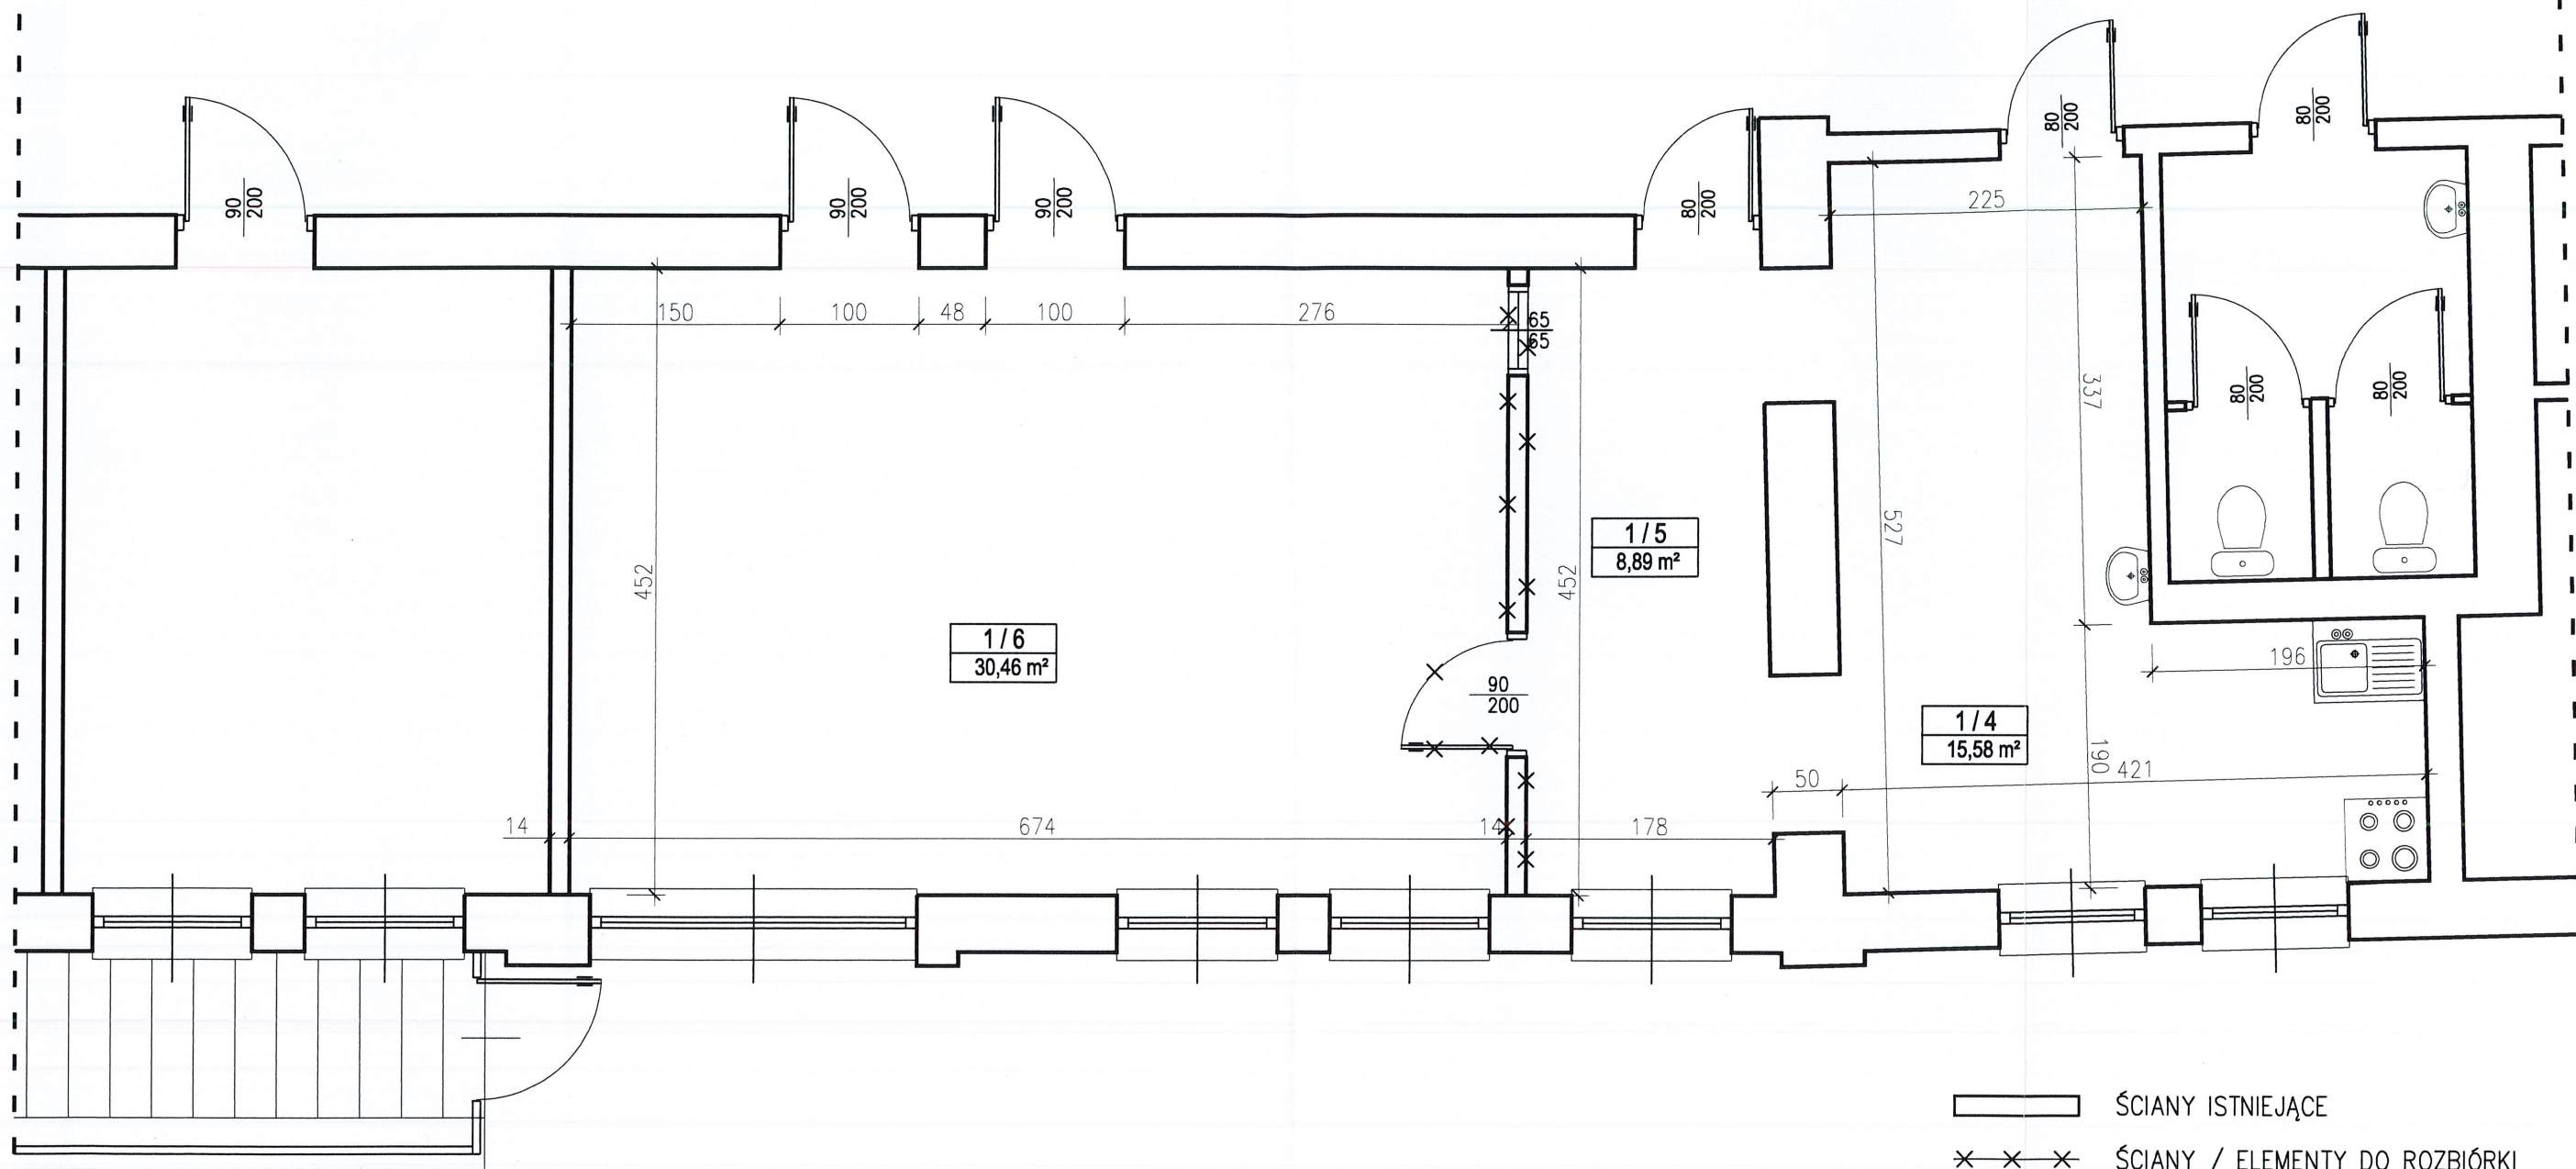

— ŚCIANY ISTNIEJĄCE
- - - ŚCIANY / ELEMENTY DO ROZBIÓRKI

UWAGA
WSZYSTKIE WYMIARY SPRAWDZIĆ NA BUDOWIE.

Temat:	RZUT PARTERU- INWENTARYZACJA CZ. 1		
Branża:	ARCHITEKTURA		
Obiekt:	Adaptacja pomieszczeń Domu Pomocy Społecznej		
Inwestor:	OŚRODEK POMOCY SPOŁECZNEJ ul. Szczepanowskiego 1, 64-000 Kościan		
Lokalizacja:	ul. Szczepanowskiego 1, Kościan		
Projektował:	tech. bud. Janusz Nowak os. Jagiellońskie 12/5, 64-000 Kościan nr upr. proj. 876/86/L.O.		data: 09.2023 r.
Asystent:	mgr inż. Marcin Banaszak		skala: 1:50
			rysunek nr: 1-1

