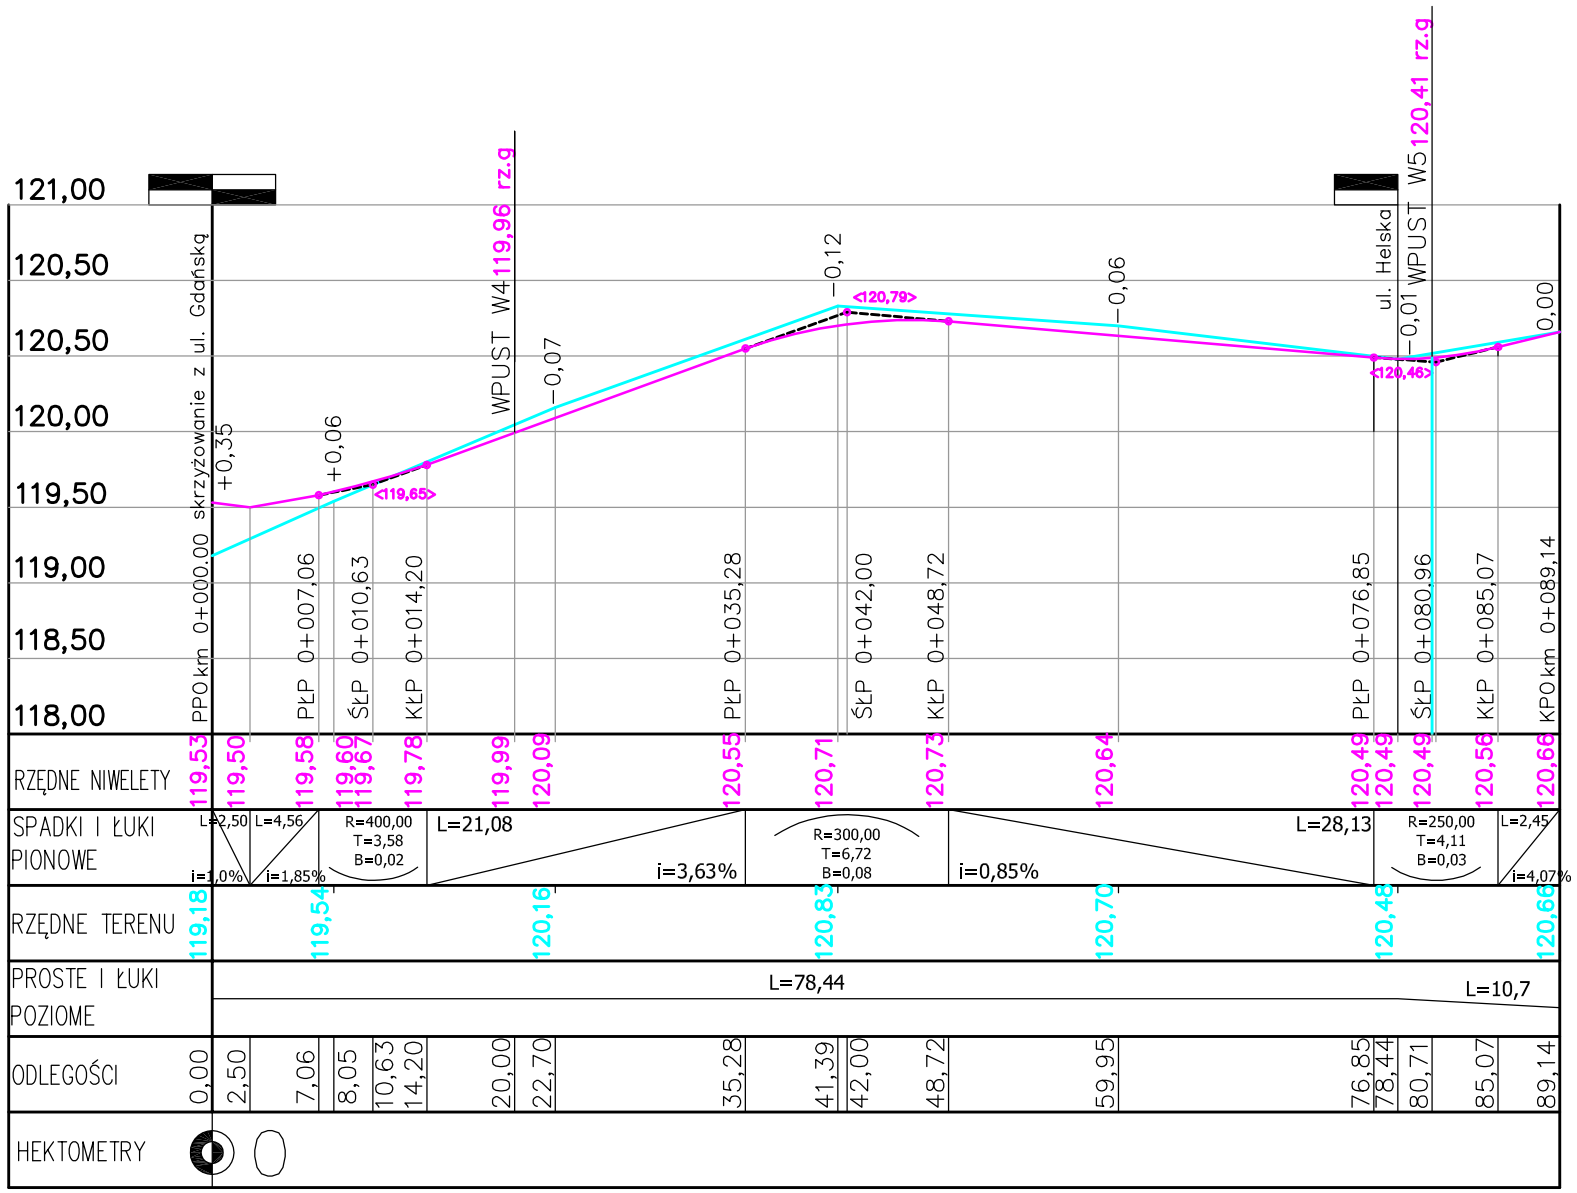

SBD PROJEKT ul. Bełchatowska 12, 60-161 Poznań	**INWESTOR** Gmina Gniezno al. Reymonta 9-11 62-200 Gniezno
OBIEKT:	Przebudowa ul. Gdańskiej i ul. Helskiej w Jankowie Dolnym
RYSUNEK:	Przekrój podłużny ul. Helska - odcinek 2, (od ul. Gdańskiej do działki nr 528) — NR 4 — SKALA 1:50/500

STANOWISKO	IMIĘ I NAZWISKO	NR UPR.	DATA	PODPIS
PROJEKTANT	Mirosława Ignasiak	476/87/PW	03.2018	
OPRACOWAŁA	Alicja Orzeł		03.2018	