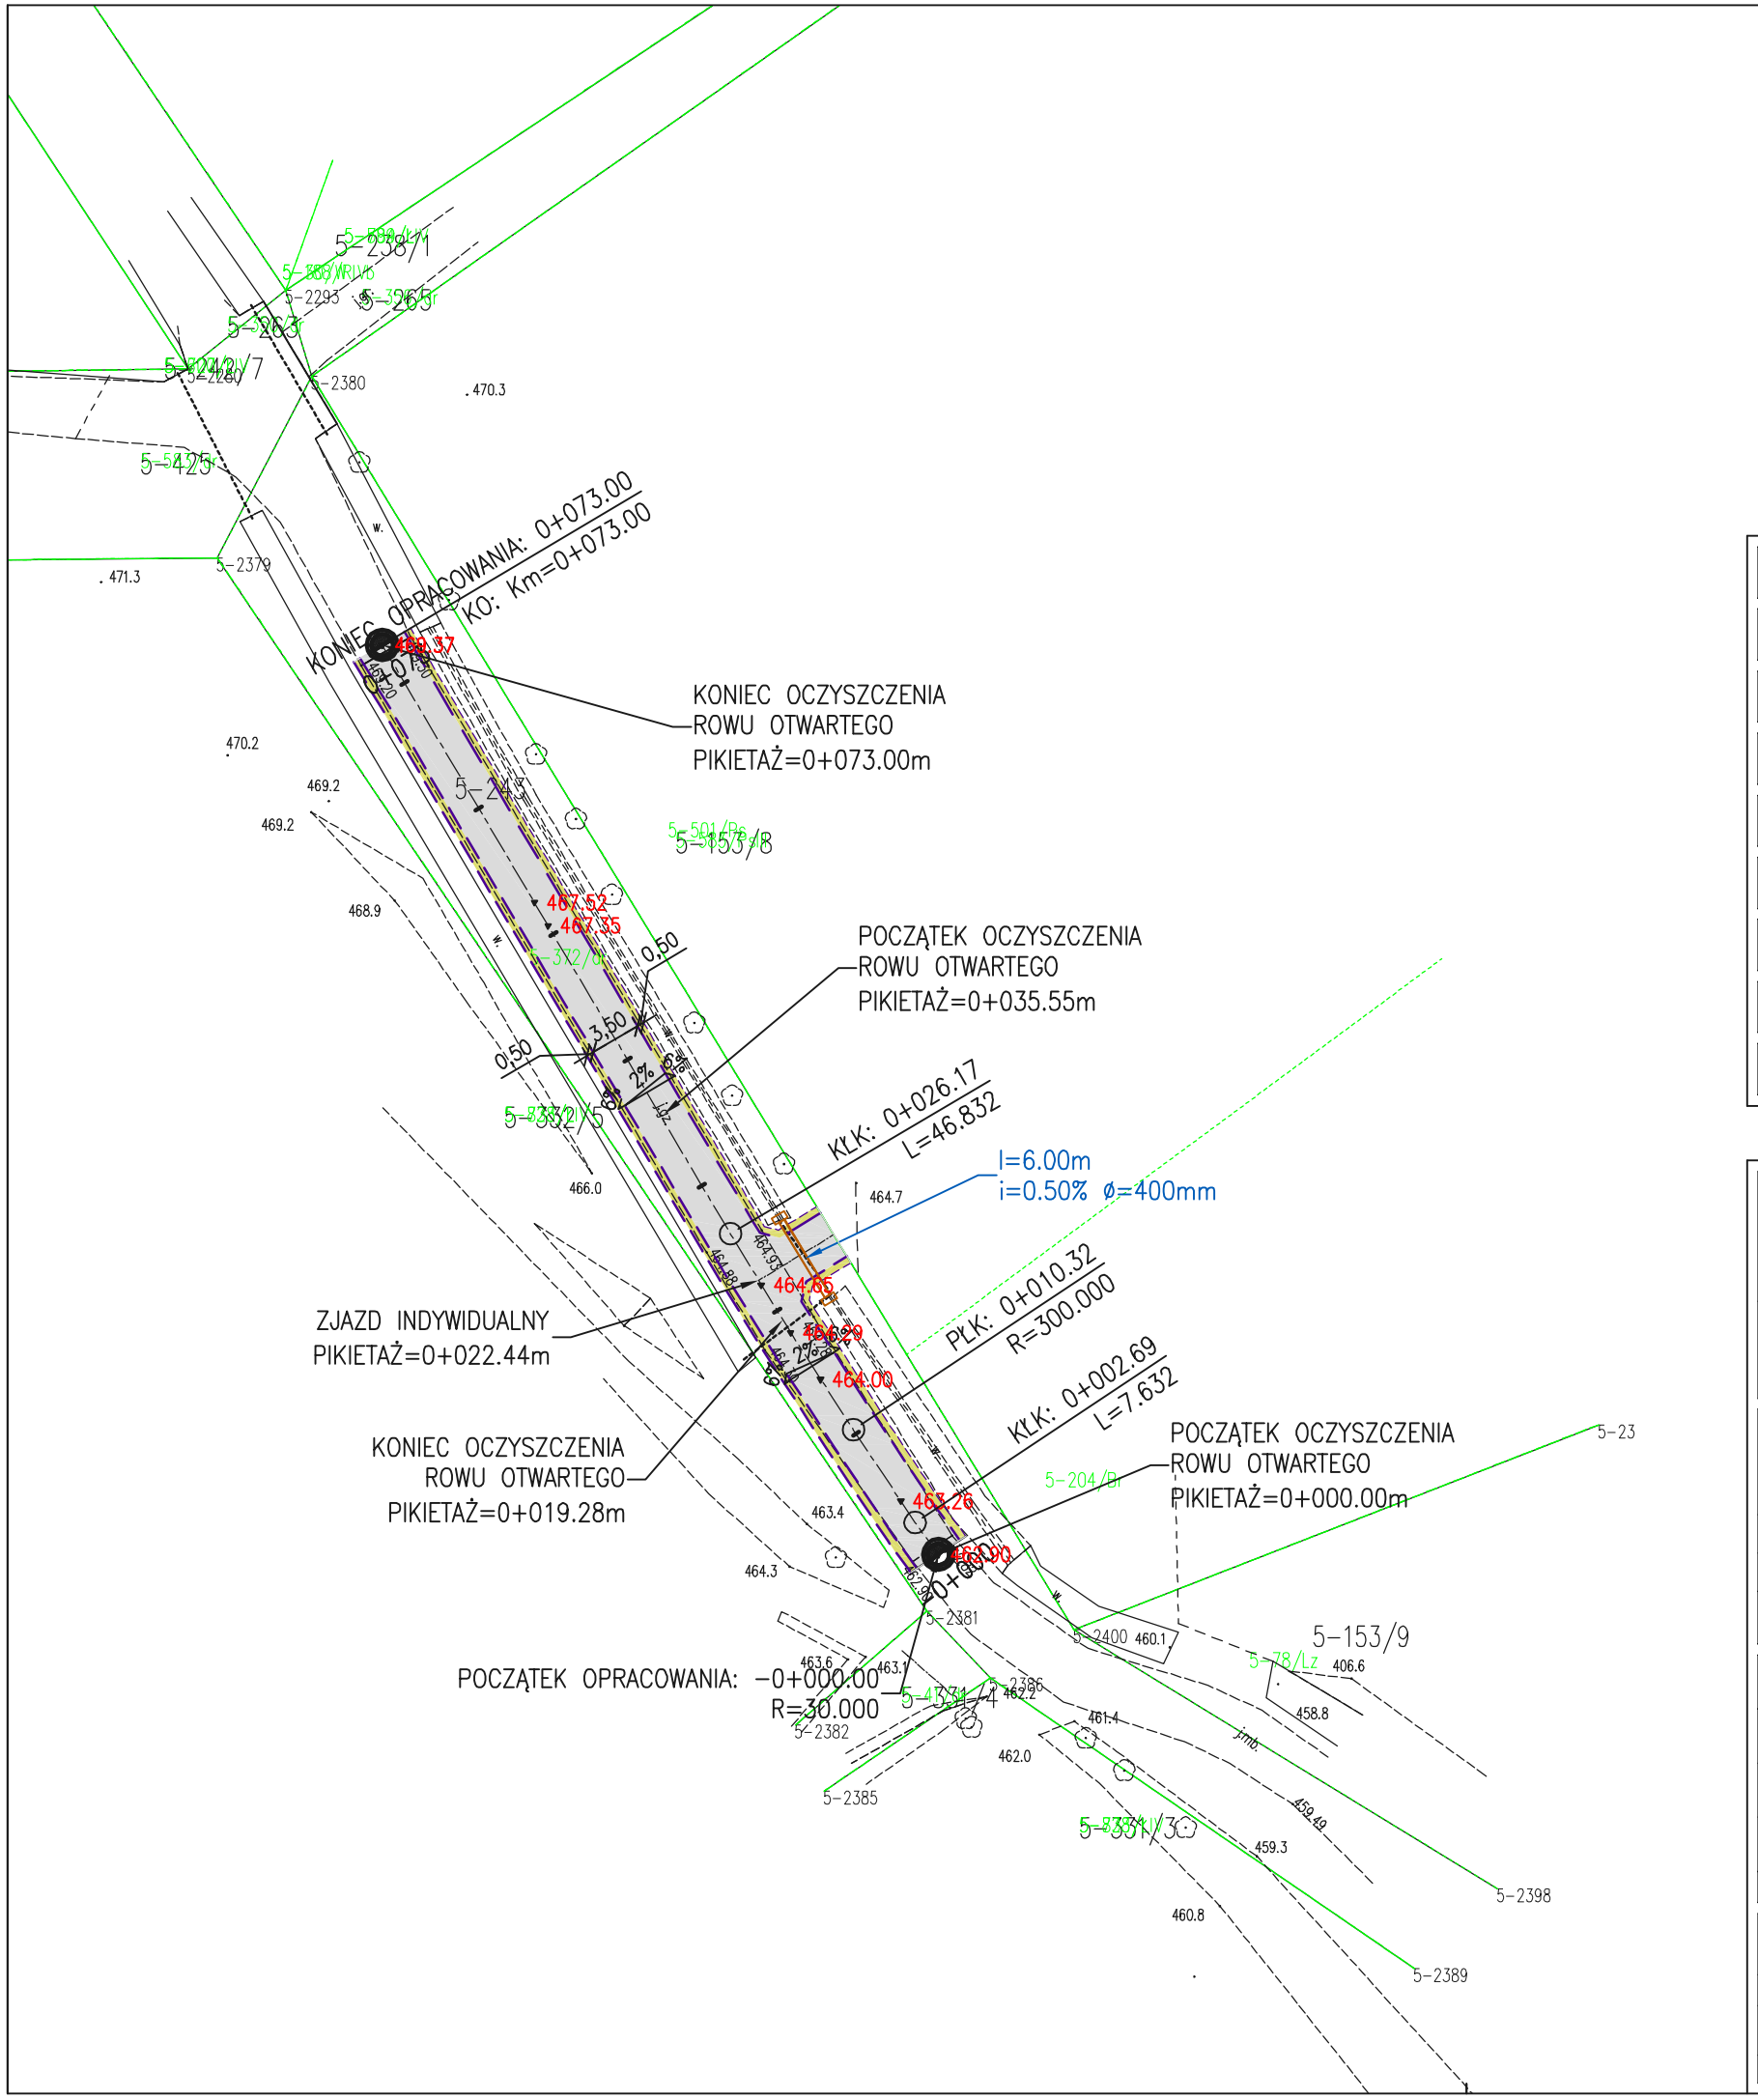

LEGENDA:

	KRAWĘDŹ JEZDNI
	KRAWĘDŹ POBOCZA
	NAWIERZCHNIA JEZDNI Z BETONU ASFALTOWEGO
	NAWIERZCHNIA POBOCZY UTWARDZONYCH KRUSZYWEM
	PRZEPUST / KANAŁ Z RUR PVC
	ŚCIANA CZOŁOWA PRZEPUSTU MUROWANA Z KAMIENIA
	GRANICA DZIAŁKI
▼ 465.30	KOTA RZĘDNEJ PROJEKTOWEJ

MK PROJEKT MACIEJ KACZOR
58-560 Jelenia Góra, ul. PCK 36/17
NIP: 611-231-09-73 — tel.: 606 426 922 — e-mail: mkprojekt.maciejkaczor@gmail.com

Inwestor:	Gmina Bolków ul. Rynek 1; 59–420 Bolków
Obiekt:	Przebudowa nawierzchni drogi położonej na działce 243 w Mysłowie, gm. Bolków
Faza projektu:	Dokumentacja Techniczna
Branża:	DROGOWA
Tresć rysunku:	Projekt Zagospodarowania Terenu

Projektant:	mgr. inż. Michał Stanek	SLK/4866/POOD/13	
Opracował:	inż. Maciej Kaczor	----------	
	Imię, Nazwisko:	Numer uprawnień:	Podpis:

	04.2019 r.	–	1:500	1
Nr projektu/egz.:	Data:	Format rysunku:	Skala:	Nr rysunku:

Rozpowszechnianie i powielanie niniejszej dokumentacji bez zgody posiadacza praw autorskich jest zabronione, Dz.U.24/1994, poz.83, ART 115–118.

AutoCADCIVIL 3D 2013 PL® by Autodesk, Inc.; product serial no.: 393–15189270