


LOKALIZACJA ROBÓT BĘDĄCYCH PRZEDMIOTEM ZAMÓWIENIA

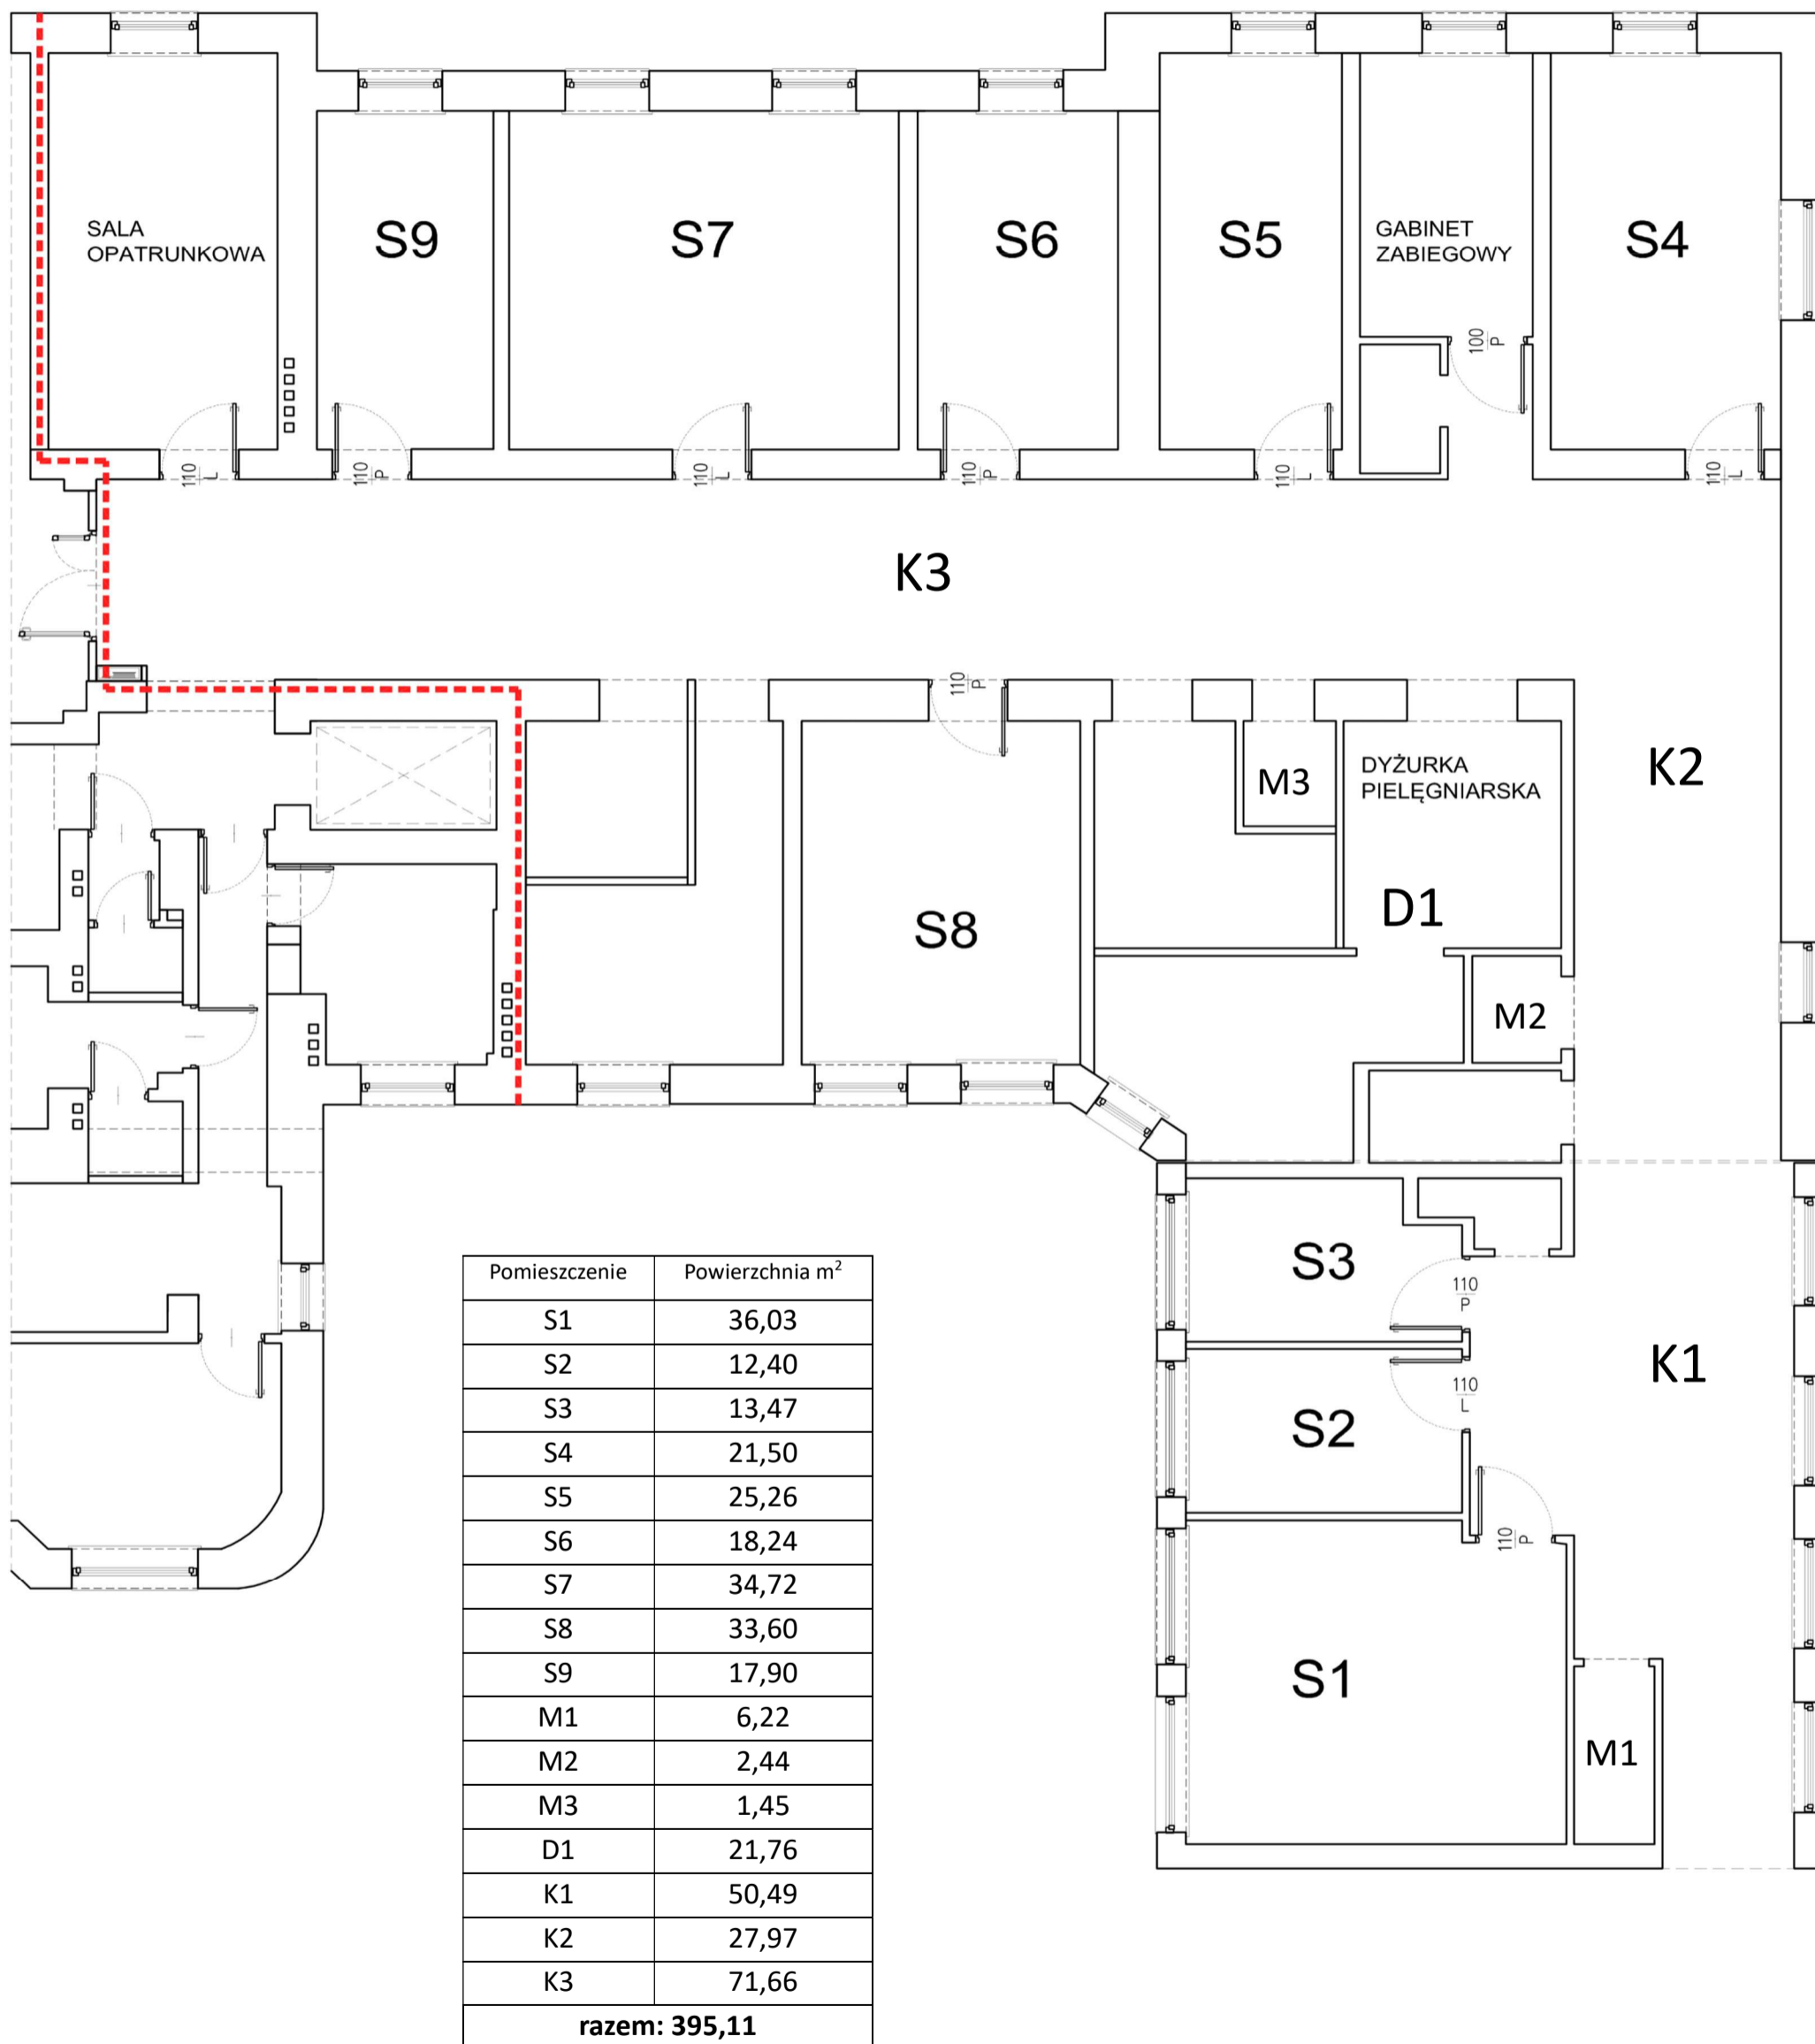

RZUT ODDZIAŁU ORTOPEDII – 1 PIĘTRO