


PRZEKRÓJ A-A

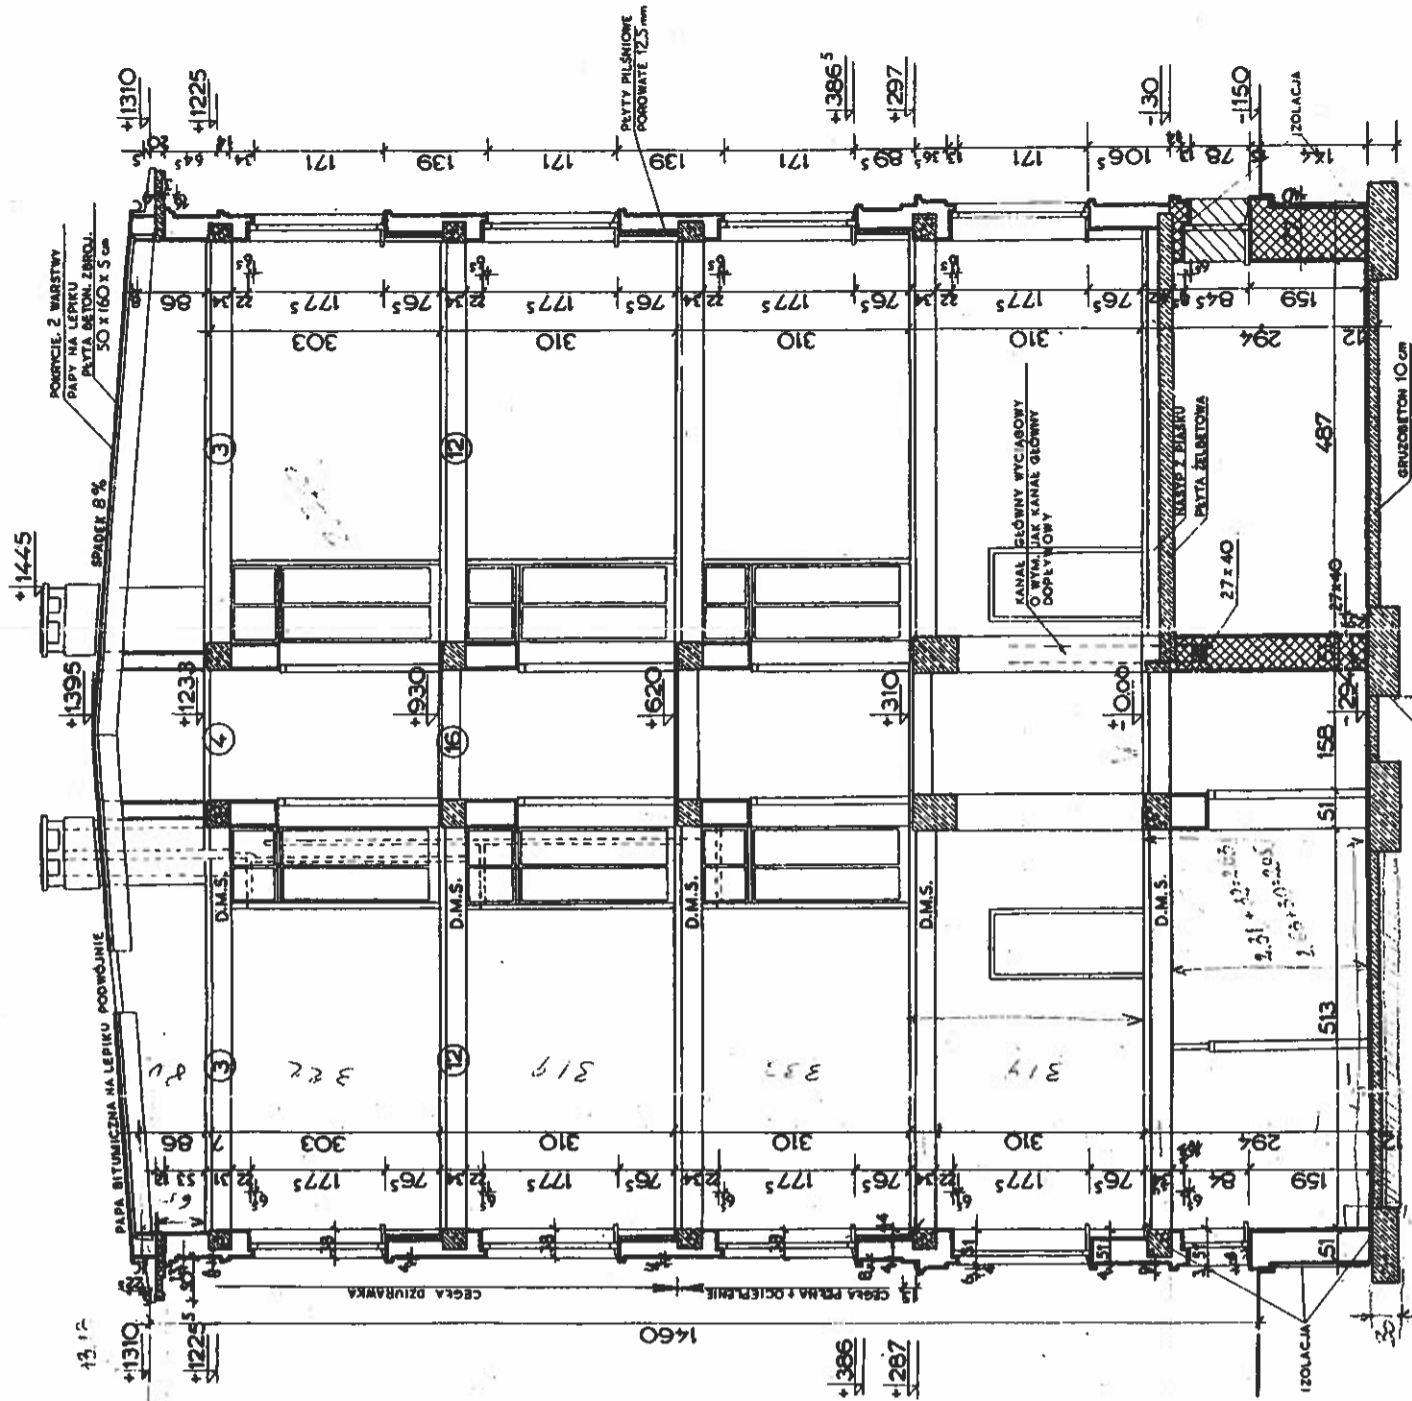

UWAGA: WYMIARY LAW FUNDAMENTOWYCH WG. RYSUNKÓW KONSTRUKCYJNYCH I OBLICZEN STATYCZNYCH

PRZEKRÓJ B-B