



# RP2.1

SCHEMAT IDEOWY ROZDZIELNICZY RP2.1 - ZASILANIE PODSTAWOWE

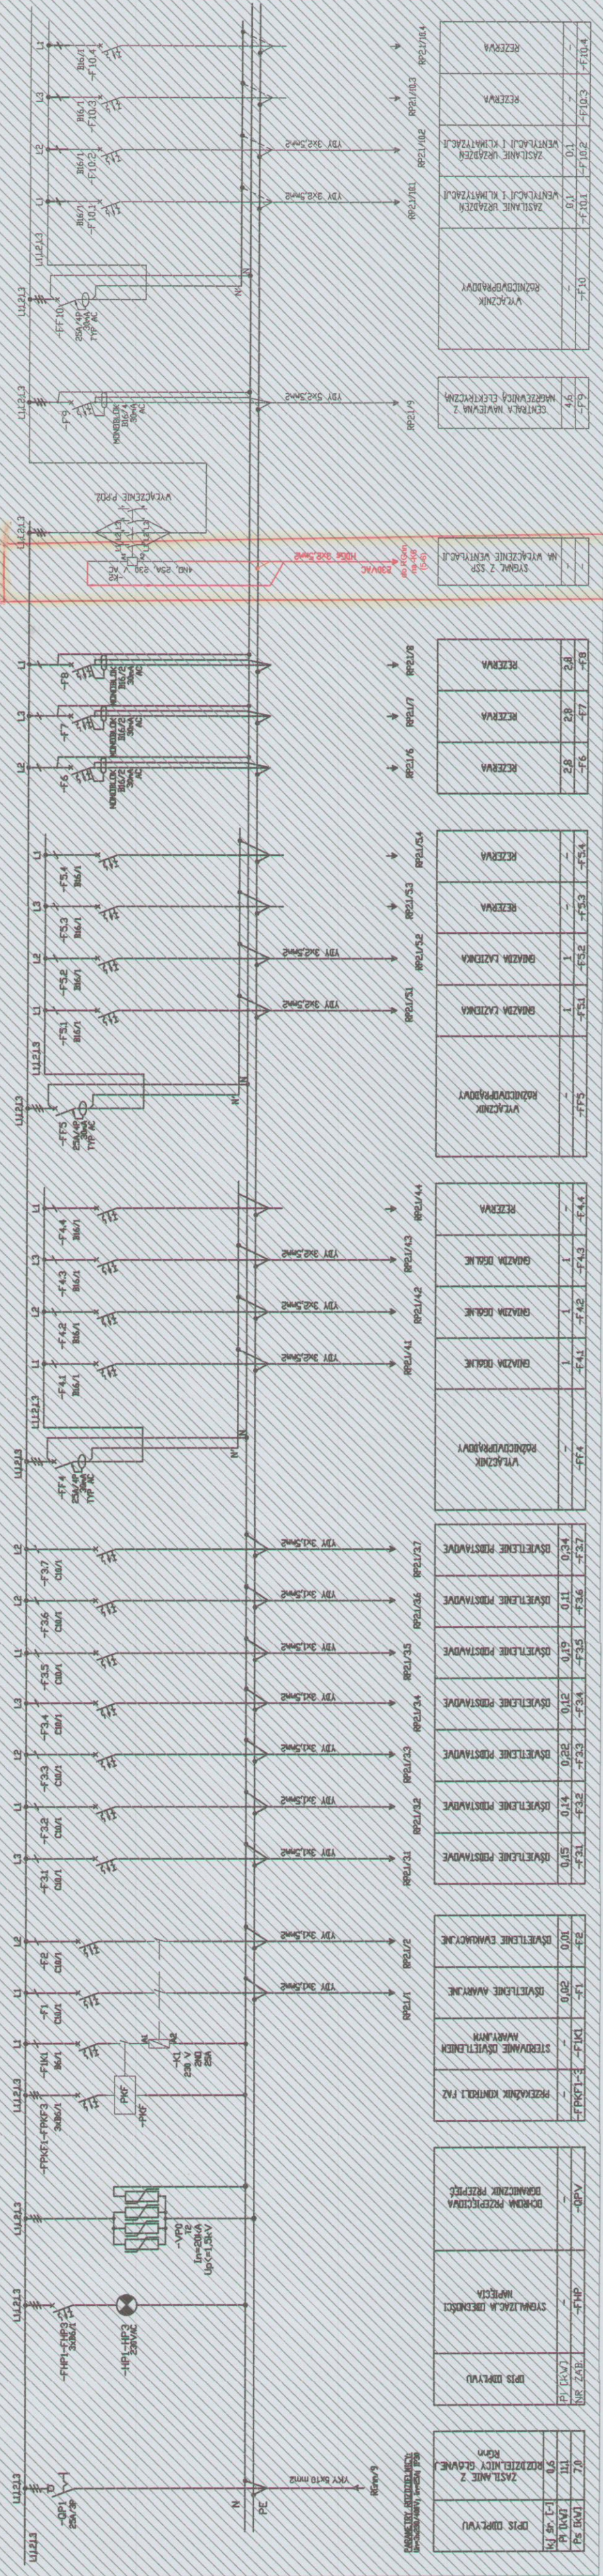

# RPG2.1

SCHEMAT IDEOWY ROZDZIELNICZY RP2.1 - ZASILANIE GWARANTOWANE

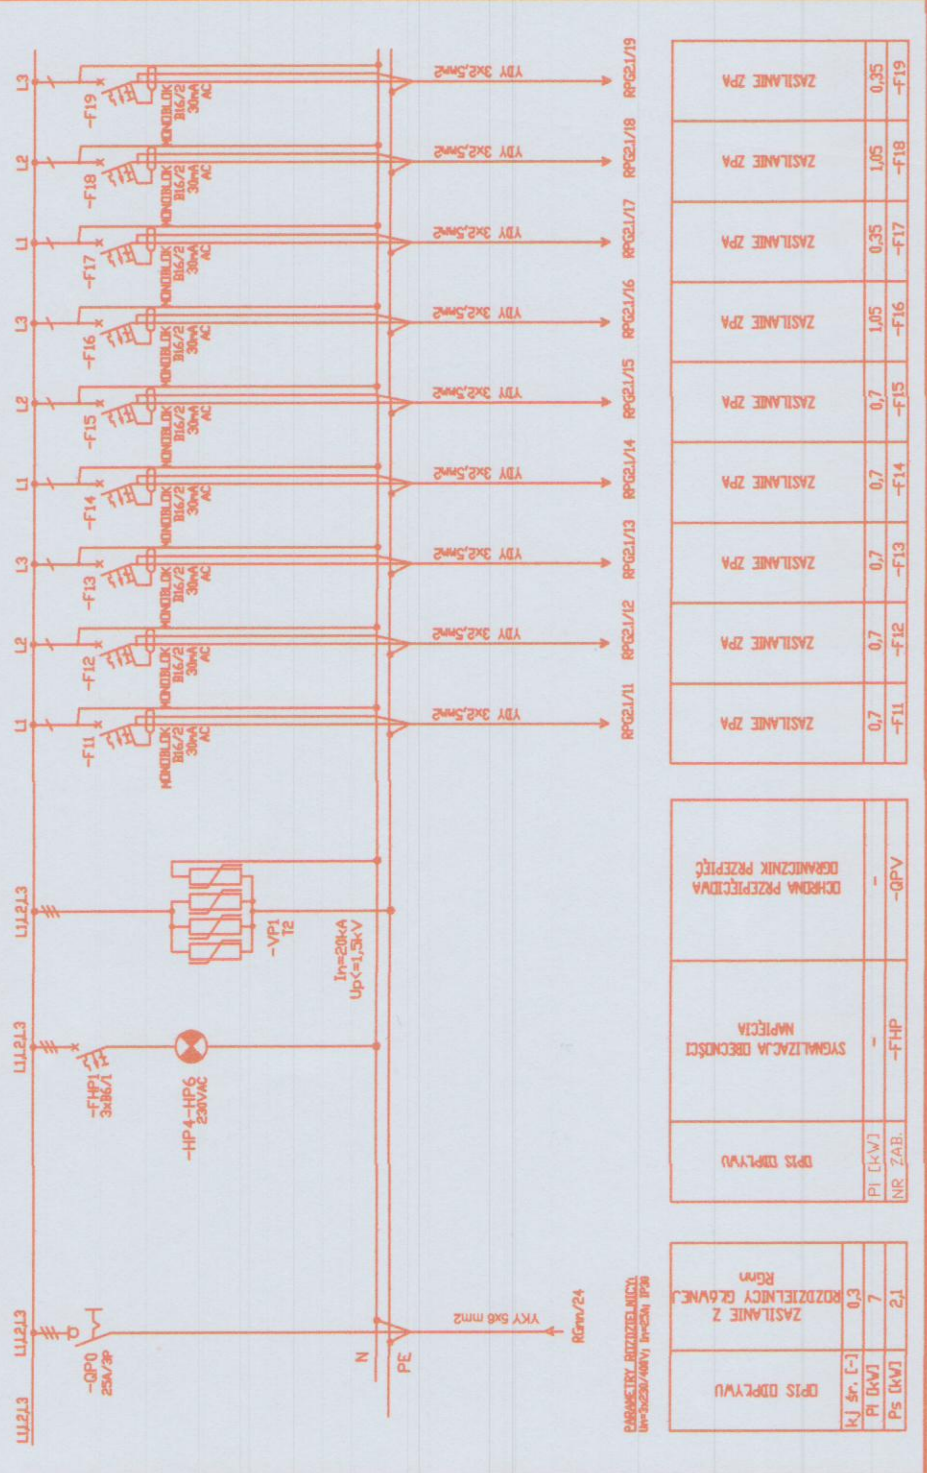


LEGENDA:  
 ELEMENTY WYKONANE W ZAKRESIE REMONTOWYM  
 ELEMENTY - P.POZ  
 ELEMENTY ISTNIĄCE NA OBIEKCIE PRZED REMONTEM  
 ELEMENTY PODLEGAJĄCE POD ZAKRES INWESTYCYJNY


ZAKRES DO WYKONANIA

Rozdzielnica Profit-  
 Podłynkowa  
 kl. Izol. I  
 GN [mm] 180


## WIDOK APARATÓW

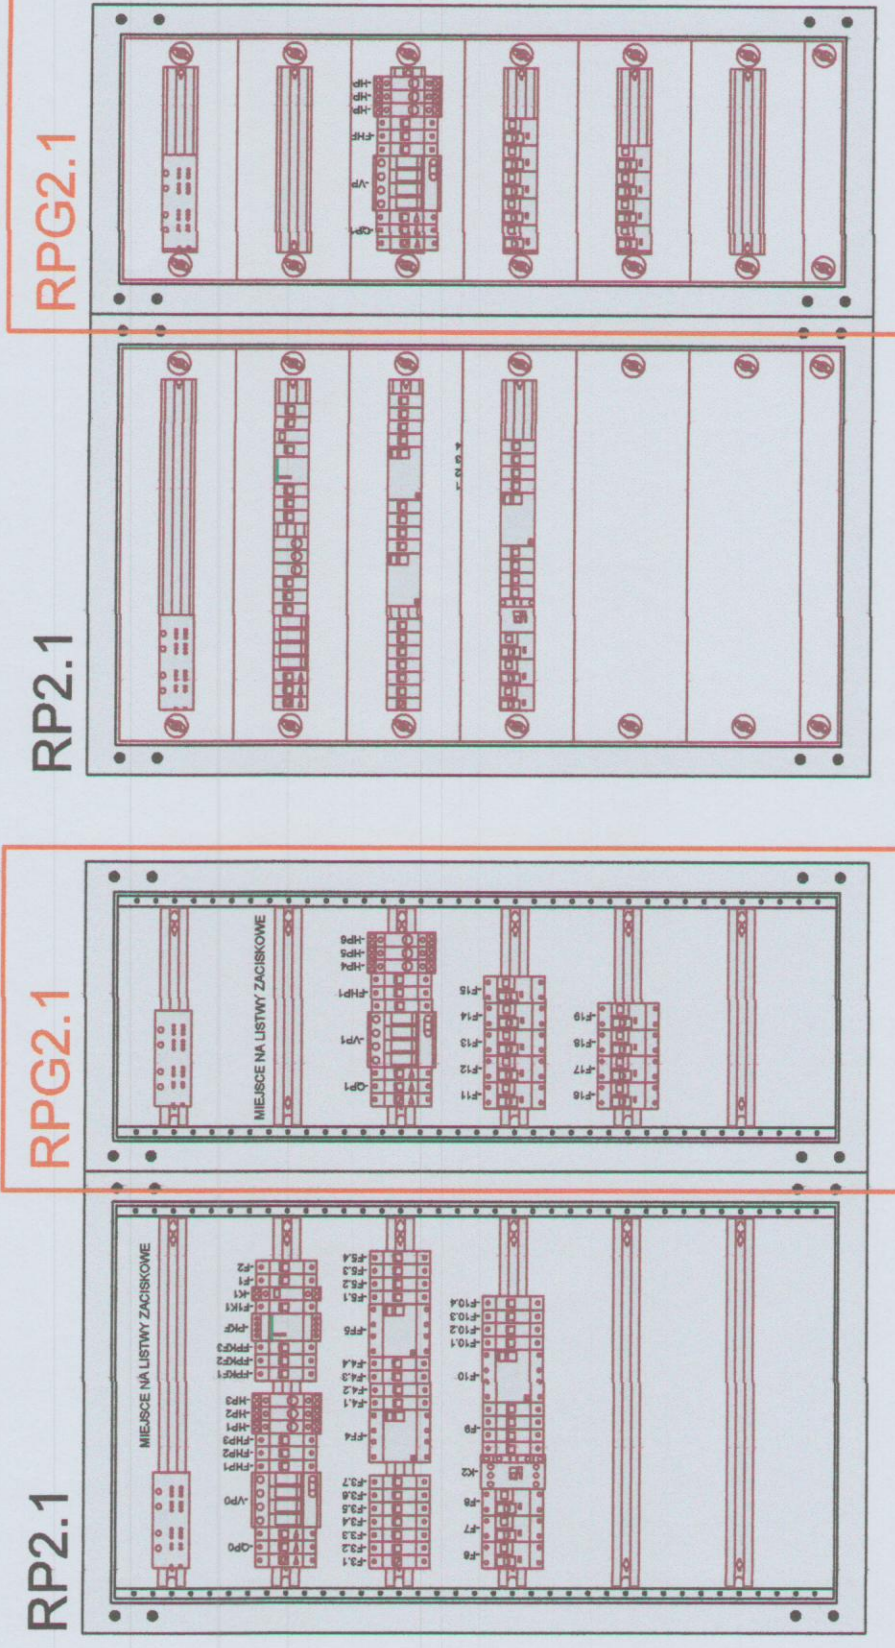

## WIDOK PRZY OTWARTYCH DRZWIACH

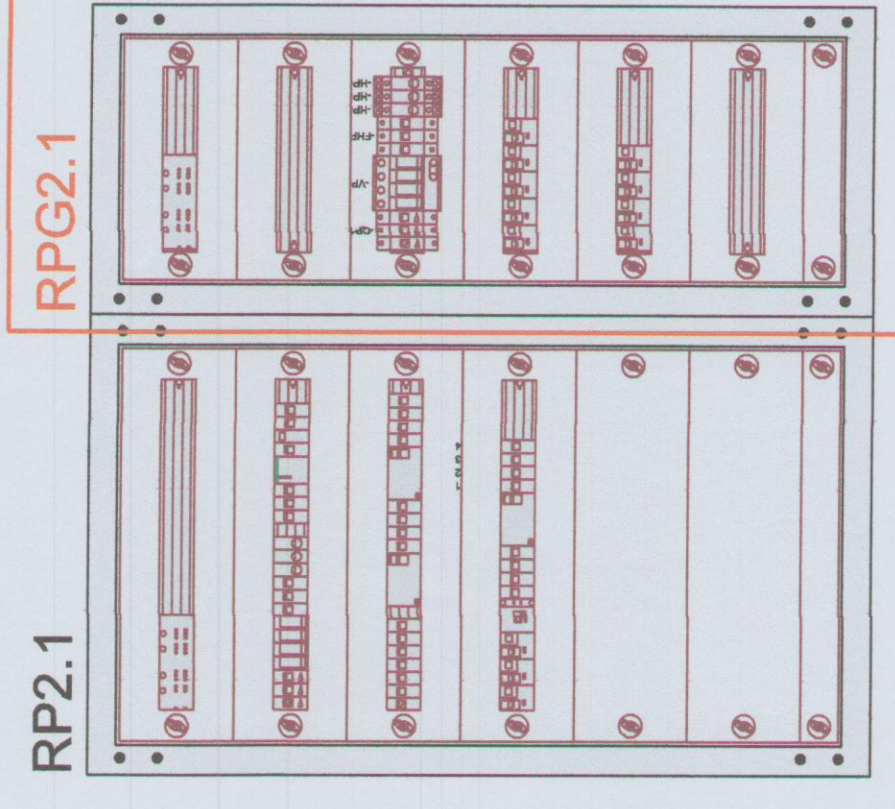

## WIDOK PRZY ZAMKNIĘTYCH DRZWIACH

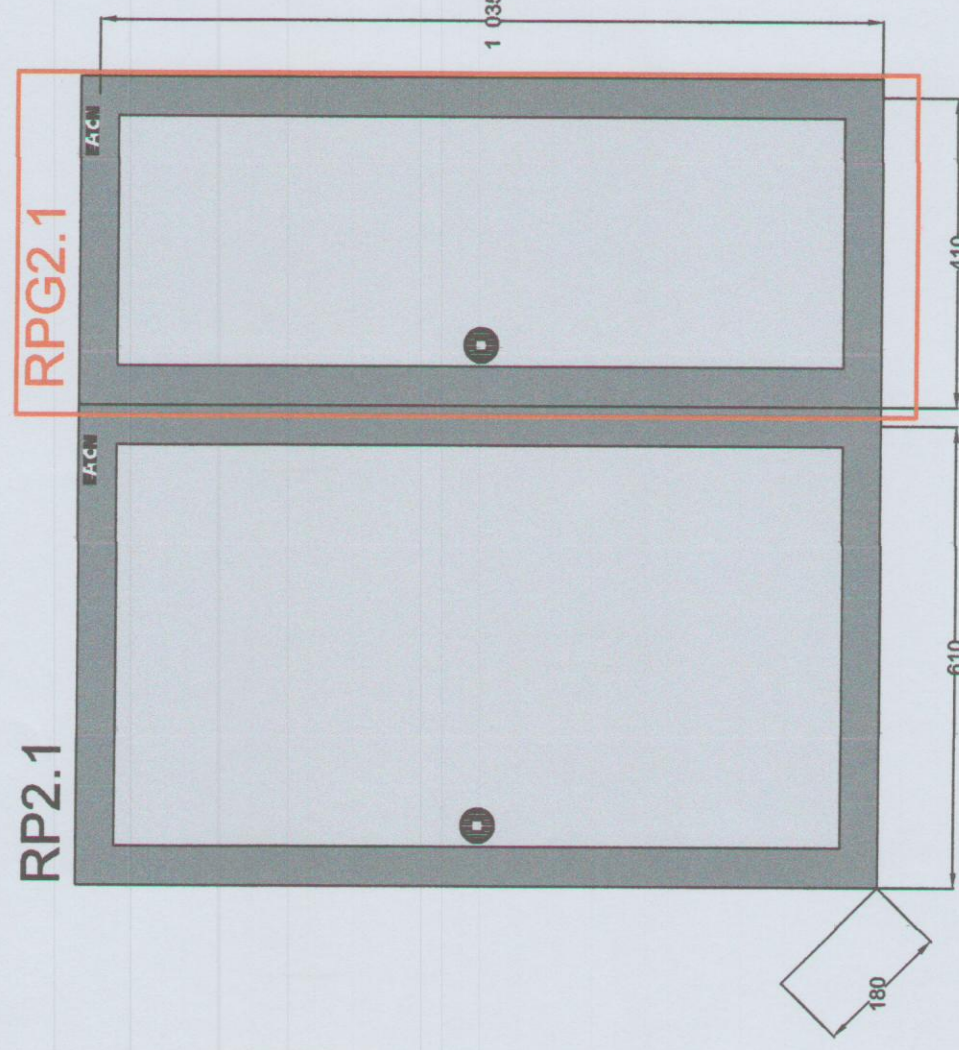

BRAND GOSPODARSTWA INWESTYCYJNEGO UL. SZAMOWSKA 21 01-650 Warszawa tel./fax: (0)22 620 75 42		FIRMA INWESTYCYJNA MILITARY PROJEKT	
www.brandgosp.pl Sp. z o.o. s.p.a.		INWESTOR WUOSKOWY ZARZĄD INFRASTRUKTURY UL. KOSZAROWA 92/98 01-715 Warszawa	
ZADANIE INWESTYCYJNE - ZAKRES INWESTYCYJNY		OBIEKT BUDYNEK NR 1	
ADRES CMENTARZ PÓLECI 4-509 UL. KOSZAROWA 2 01-715 Warszawa		BRANŻA ELEKTRYKA	
STADIUM PROJEKT WYKONAWCZY		TEMAT PROJEKTU REMONT BUDYNKU KOSZAROWEGO NR 1	
TEMAT RYSUNKU SCHEMAT ROZDZIELNICZY PIETROWEJ RP2.1 RP-CZ.1-0.04 KV		PROJEKCYJNA mgr inż. PIETRZAK mgr inż. PIETRZAK	
SPRAWDZIŁ mgr inż. SEBASTYAN TROJAN		DATA 07.2022	
REJESTR 5/2021		SKALA RYSUNKU 1:1	
ZAMÓWNIK PACIENKA		NUMER RYSUNKU E-29	