RZUT FUNDAMENTÓW

1:50

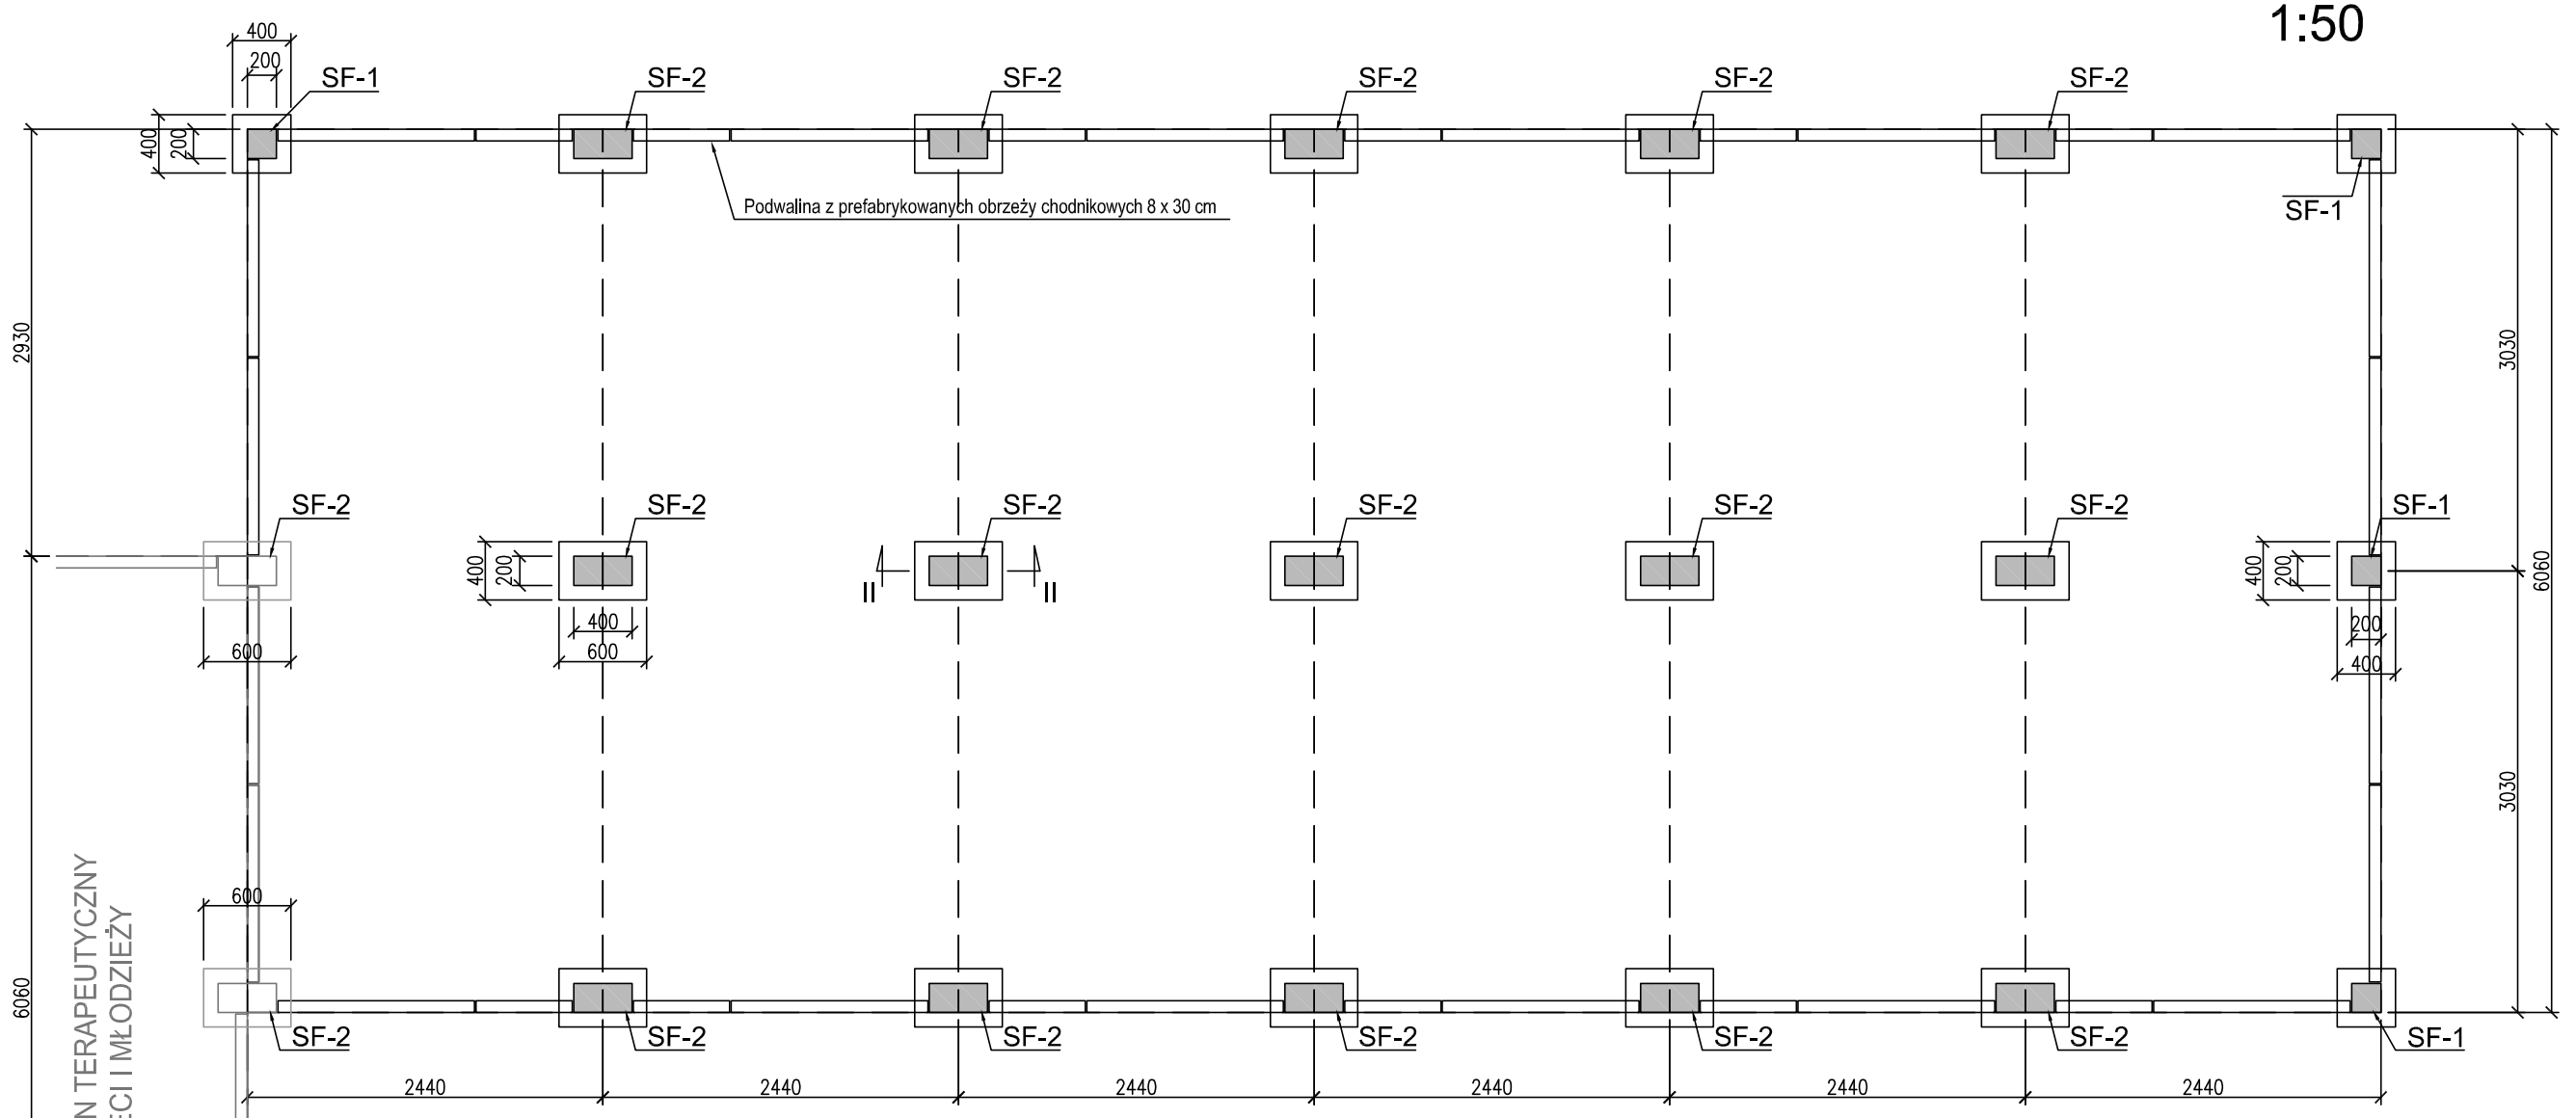

I-I 1:50

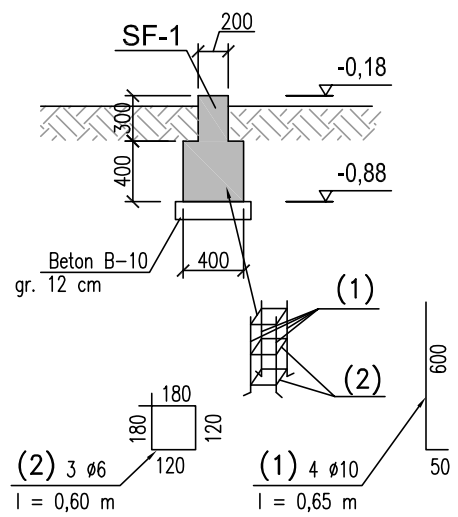

II-II 1:50

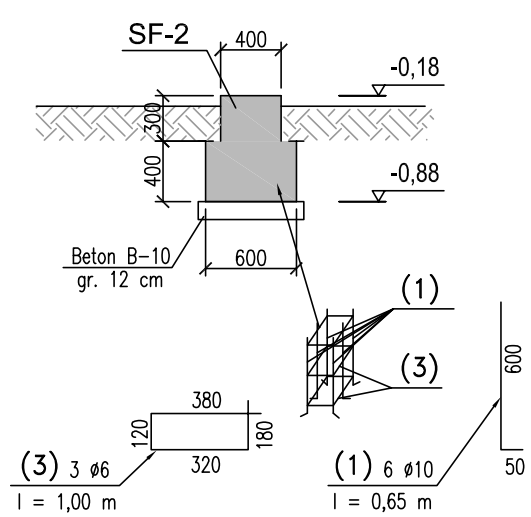

WYKAZ STALI

Poz.	Średnica ø (mm)	Długość L (m)	Ilość (szt.)	l x n A-I ø 6	l x n EPSTAL # 10
1	# 10	0,65	4		2,60
2	ø 6	0,60	3	1,80	
Razem			(mb)	1,80	2,60
Masa jednostkowa			(kg/m)	0,222	0,617
Masa poszczególnych średnic			(kg)	0,40	1,60
Razem stali dla 1 stopy SF-1			(kg)	2,00	
Razem stali dla 4 stóp SF-1			(kg)	8,00	
1	# 10	0,65	6		3,90
3	ø 6	1,00	3	3,00	
Razem			(mb)	3,00	3,90
Masa jednostkowa			(kg/m)	0,222	0,617
Masa poszczególnych średnic			(kg)	0,67	2,41
Razem stali dla 1 stopy SF-2			(kg)	3,08	
Razem stali dla 15 stóp SF-2			(kg)	46,20	

BETON:	B25	(C20/25)
STAL:	A-I	(St3SX)
STAL:	A-IIIN	EPSTAL B500SP

UWAGA:

Przed rozmierzeniem stóp fundamentowych należy sprawdzić wymiary gabarytowe ram fundamentowych dostarczonych kontenerów.

Przed osadzeniem kontenerów, na wierzchach bloczków fundamentowych, przygrzać paski papy asfaltowej.

p.p.p. ±0.00 = 57,10 m npm

PROJEKTOWAŁ: inż H.Olszewski
uprawnienia nr 2420/Gd/86
spec. konstrukcyjno-budowlana

SPRAWDZIŁ: mgr inż M.Jackowska
uprawnienia nr POM/0282/POOK/08
spec. konstrukcyjno-budowlana b/o

jotha
tel/fax: (58)3049500
jotha@jotha.pl
80-204 Gdańsk
Śniadeckich 26/5

SKALA:	DATA:	NR RYSUNKU:	REW:
1:50	27.06.2021	SP17-BK-31	

Wojewódzki Szpital Psychiatryczny w Gdańsku
ROZBUDOWA SZPITALA
PAWILON TERAPEUTYCZNY PACJENTÓW OTUA

PROJEKT TECHNICZNY – KONSTRUKCJE

RZUT FUNDAMENTÓW

Niniejszy projekt stanowi autorskie opracowanie firmy JOTHA i jest chroniony prawem autorskim zgodnie z ustawą z 01.08.2000 r (Dz. Ustaw Nr 80 poz. 904)