



PRZEKR\*J NORMALNY NR 1  
na odcinkach prostych

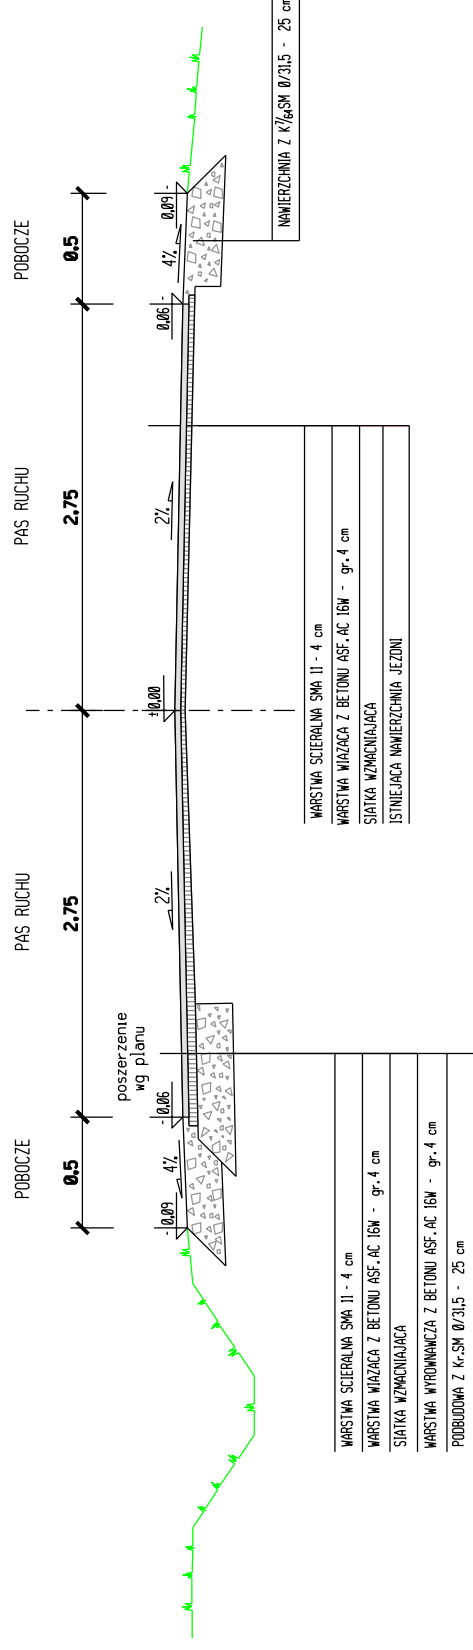

PRZEKR\*J NORMALNY NR 2  
na łukach (poszerzenie pas\*w ruchu wg planu)

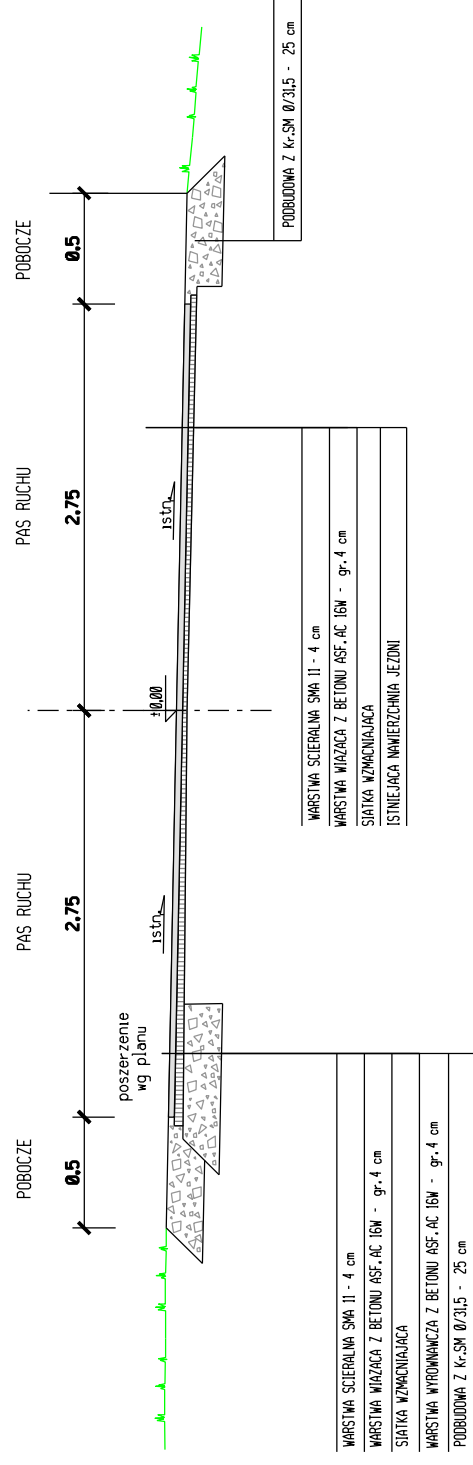

Zarząd Dróg Miejskich w Grudziądzu  
86-300 Grudziądz  
ul. Ludwika Waryńskiego 34A

Inwestor:

Gmina miasto Grudziądz  
86-300 Grudziądz  
ul. Ratuszowa 1

REMONT ULICY MIŁOLEŚNEJ W GRUDZIĄDZU

Opracował	mgr inż. Łukasz Cybulski	Data:	07.2021 r.
Akceptował	mgr inż. Jarosław Murgala	Podziałka:	1:50

Tytuł rys:

PRZEKROJE NORMALNE

Nr rys.

2