
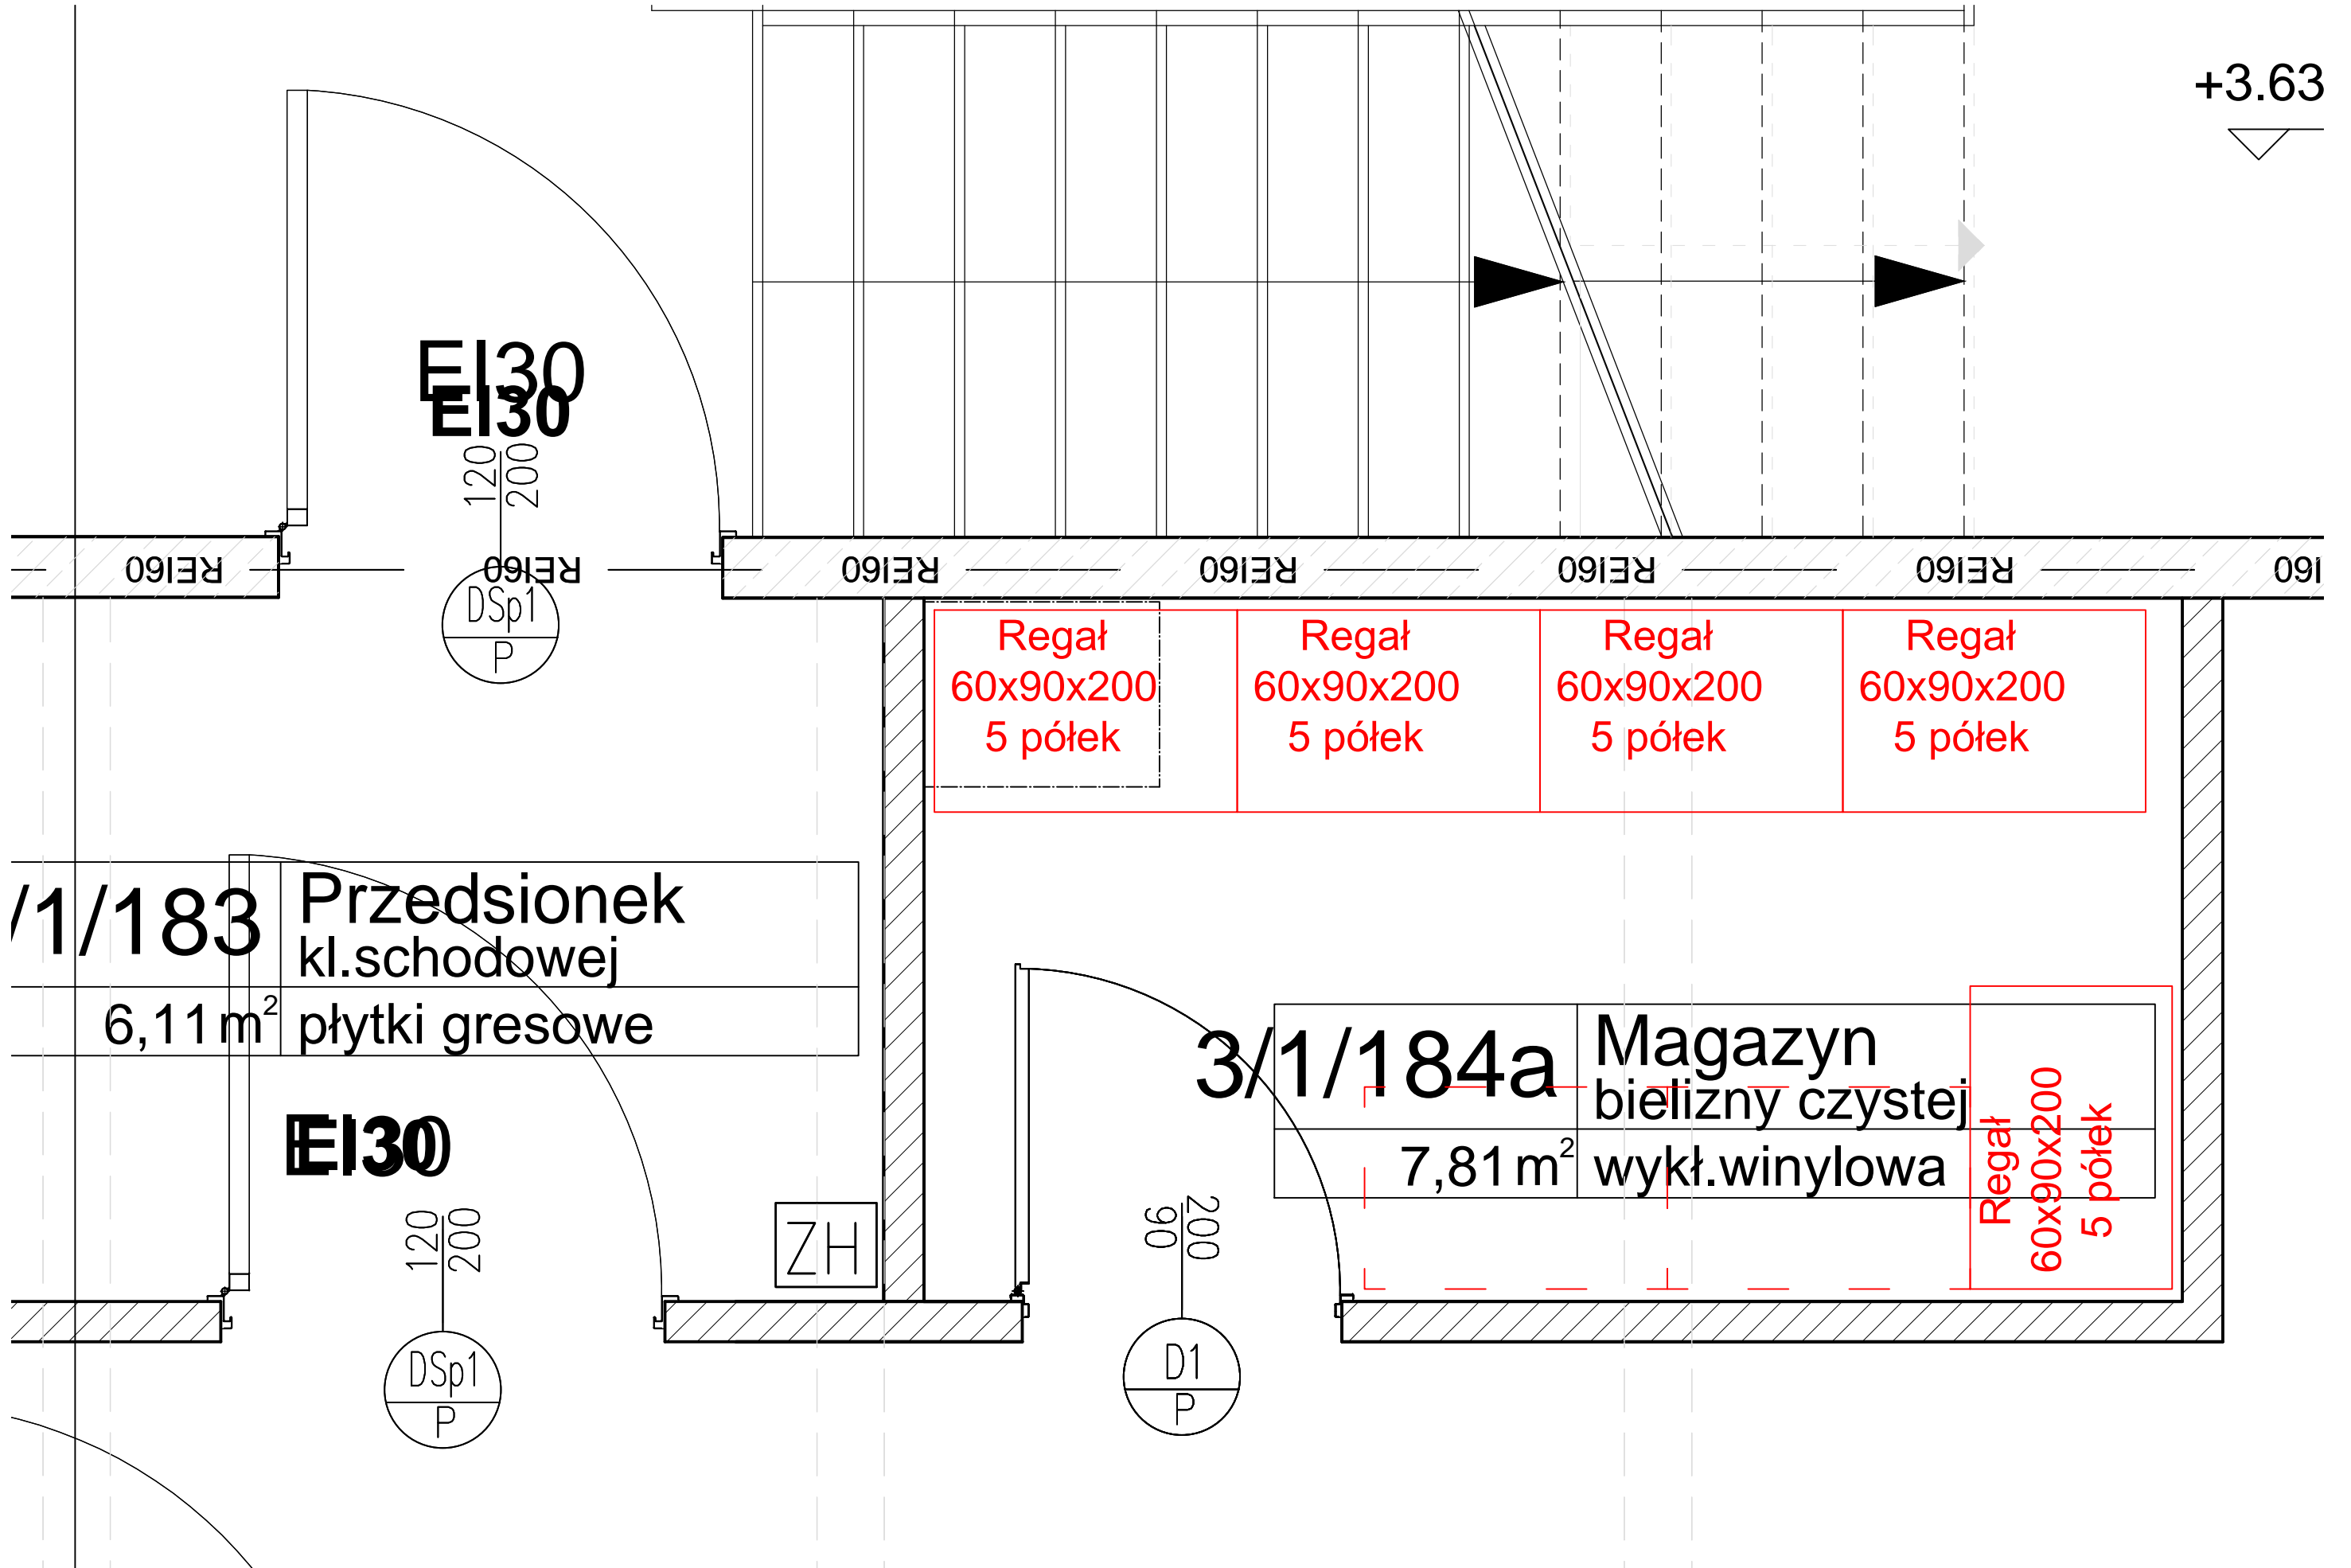


+3.63

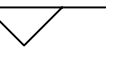

EI30

120
200

DSp1
P

1/183

Przedsiónek
kl.schodowej

$6,11\text{ m}^2$ płytki gresowe

EI30

120
200

DSp1
P

ZH

3/1/184a

Magazyn
bielizny czystej

$7,81\text{ m}^2$ wykład. winylowa

Regał
60x90x200
5 półek

Regał
60x90x200
5 półek

Regał
60x90x200
5 półek

Regał
60x90x200
5 półek

Regał
60x90x200
5 półek

200
90

D1
P

REI60

REI60

REI60

REI60

REI60

REI60

0160