

ROZWINIĘCIE KANALIZACJI SANITARNEJ

ZESTAWIENIE POMIESZCZEŃ LOKALU MIESZKALNEGO NR 6 - II PIĘTRO				
Nr pom.	Nazwa pom.	Podłoga Posadzka	Pow. użytkowa [m ²]	Wys. [m]
3/01	Przedpokój	terakota	4,14	2,60
3/02	Kuchnia	terakota	5,86	2,60
3/03	Łazienka	terakota	3,61	2,60
3/04	Pokój nr 1	terakota	10,96	2,60
3/05	Pokój nr 2	terakota	18,00	2,60
RAZEM			42,57	

- - - - - Projektowana instalacja c.w.u PEXØ20
- — — — — Projektowana instalacja wodociągowa PEXØ20
- — — — — Projektowana kanalizacja sanitarna PCVØ110/50

PRZEDSIĘBIORSTWO BUDOWLANO - INWESTYCYJNE "NAOS" INŻ. BOGUSŁAW DRODZ

78-320 Pokczyn-Zdrój, ul. B. Chrobrego 24, tel., fax./94-36-620-91/
ul. Wyspiańskiego 35C, 72-600 Świnoujście

Obiekt: Lokal mieszkalny nr 6 w budynku mieszkalnym, wielorodzinnym
Kategoria obiektu budowlanego XIII


Adres: ul. Poznańska 1/6, 72-600 Świnoujście, działka nr 377, obr. 0008

Investycja: Przebudowa i remont lokalu mieszkalnego nr 6 w budynku wielorodzinnym przy ul. Poznańskiej 1 w Świnoujściu

Stadium: Projekt budowlany (instalacje sanitarne)

Treść rysunku: **RZUT II PIĘTRA
LOKAL MIESZKALNY NR 6
INSTALACJE WOD-KAN./**

Projektował: mgr inż. Jan Drodz
Nr uprawnień: ZAP/0211/PWBS/18

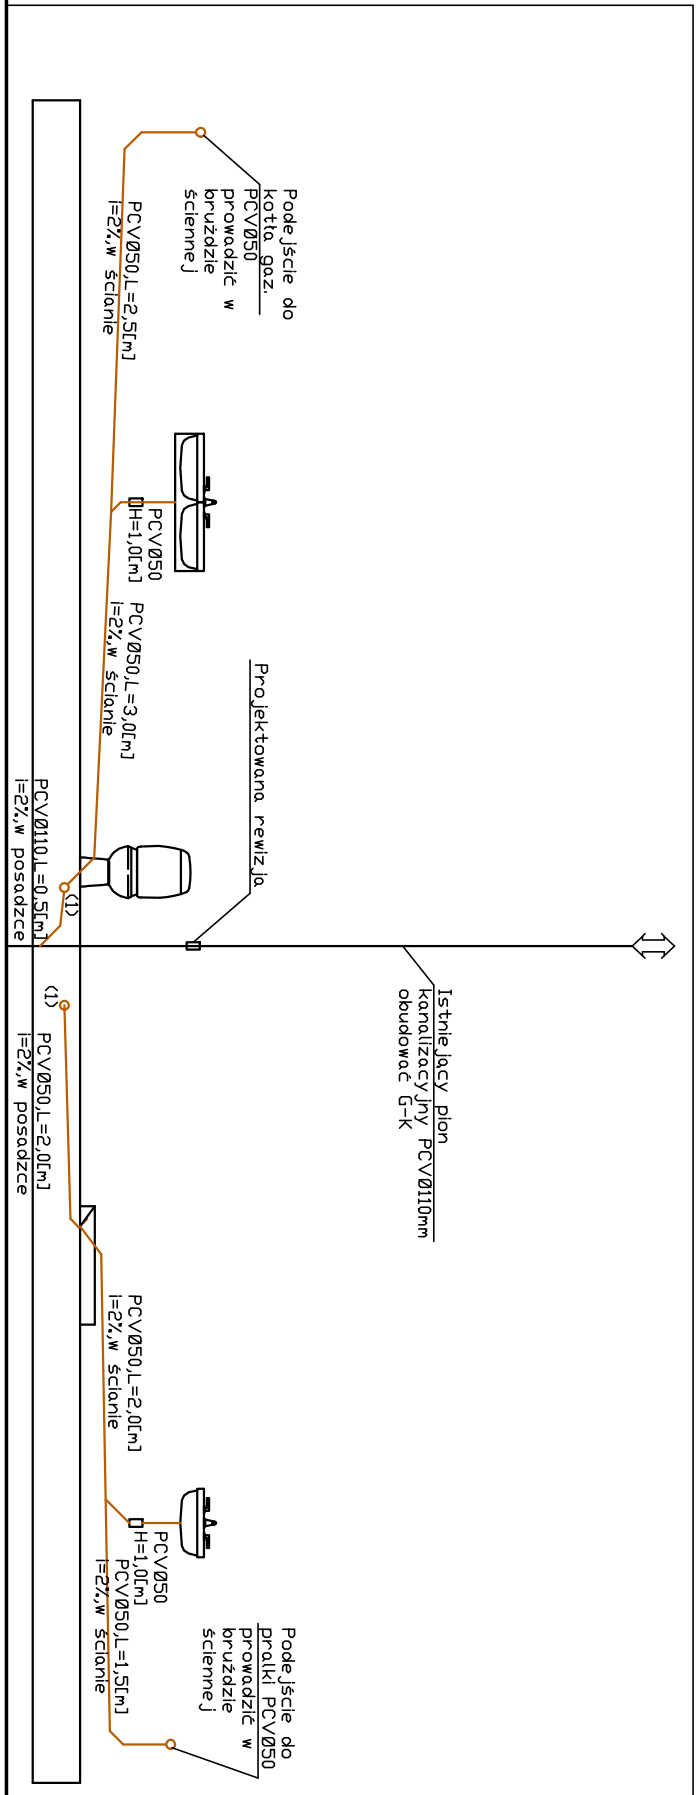

Podłączenie do kotła gaz. Prowadzić w bruzdzie ściennie
PCVØ50 L=2,5[m]
I=2%, w ścianie

Projektowana rewizja

Istniejący pion kanalizacyjny PCVØ110mm obudować G-K

Podłączenie do druki PCVØ50 Prowadzić w bruzdzie ściennie
PCVØ50 L=1,5[m]
I=2%, w ścianie