




PRZĘKRÓJ NORMALNY NR 1  
na odcinkach prostych

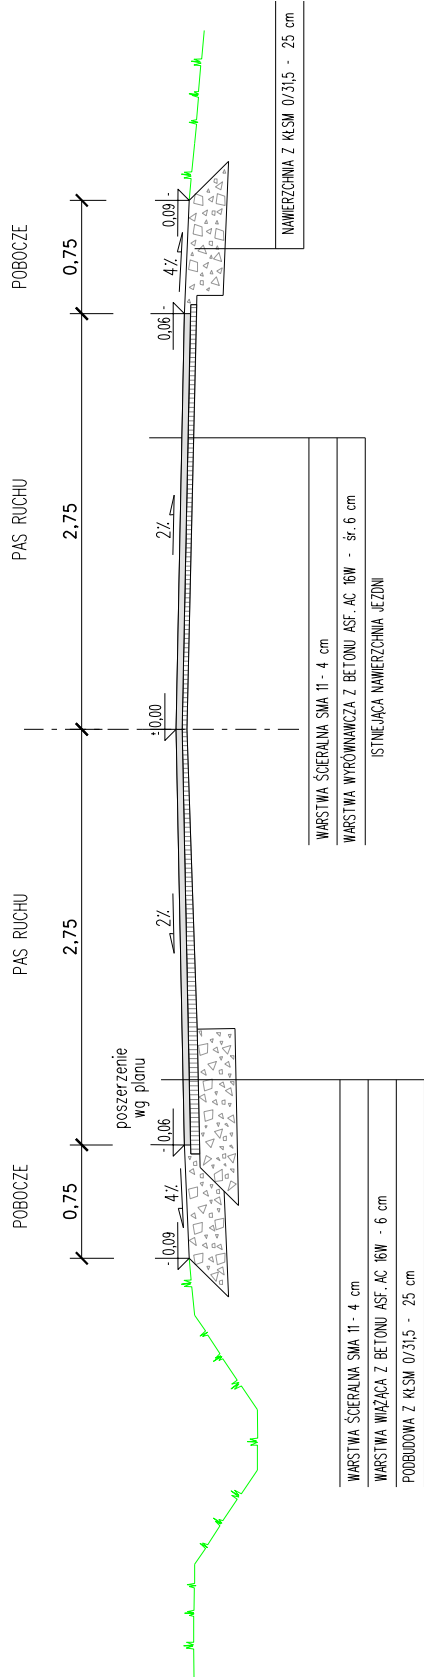

PRZĘKRÓJ NORMALNY NR 2  
na łukach (poszerzenie pasów ruchu wg planu)

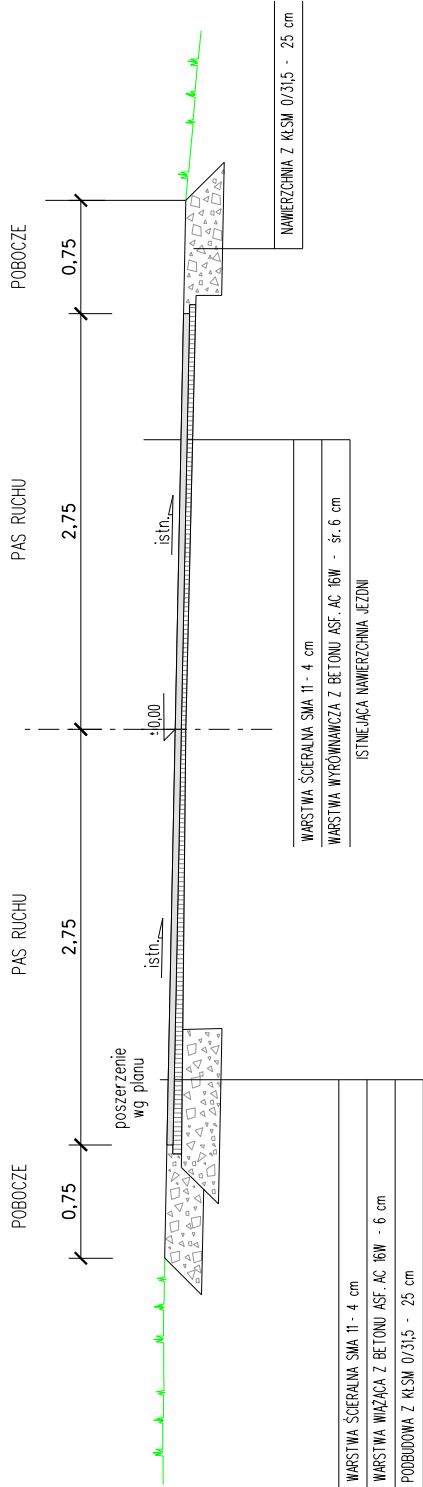

 <div>ZARZĄD DRÓG MIEJSKICH W GRUDZIĄDZU</div>		Zarząd Dróg Miejskich w Grudziądzu 86-300 Grudziądz ul. Ludwika Waryńskiego 34A		
Przebudowa ul. Miłoleśnej				
Opracował	mgr inż. Łukasz Cybulski			Data: 06.2023 r.
Akceptował	mgr inż. Jarosław Murgala			Podziałka: 1:50
Tytuł rys:		PRZEKROJE NORMALNE		
		Nr rys. 2		