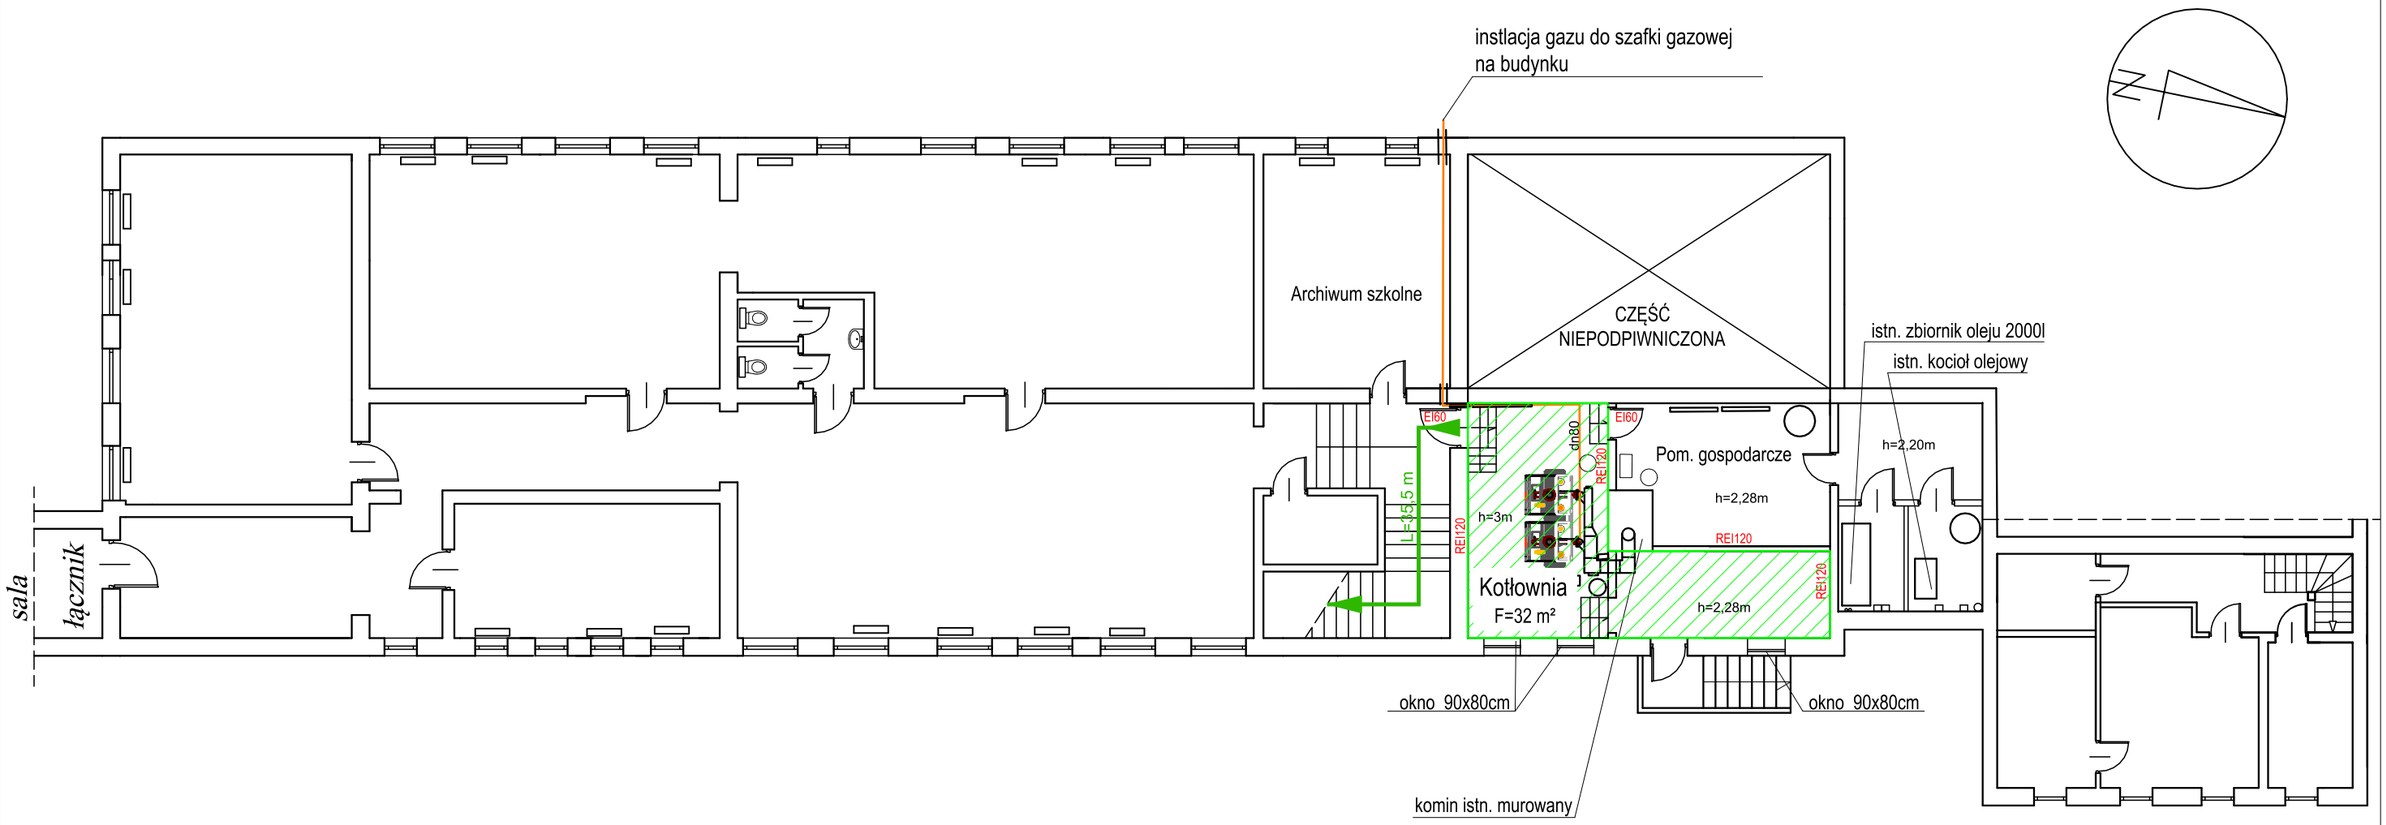

LEGENDA:

PROJEKTOWANA STREFA
POŻAROWA KOTŁOWNI GAZOWEJ

Obiekt:	**EKSPERTYZA TECHNICZNA STANU OCHRONY PRZECIWPOŻAROWEJ DLA KOTŁOWNI GAZOWEJ W BUDYNKU ZESPOŁU SZKOLNO-PRZEDSZKOLNEGO W WIELICZKACH PRZY UL. LIPOWEJ 10**		
Temat:	EKSPERTYZA TECHNICZNA w trybie § 2 rozporządzenia Ministra Infrastruktury z dnia 12 kwietnia 2002 r. (j.t. Dz. U. z 2019 r., poz. 1065)		
Opracowali:	mgr inż. Krzysztof Hawrus Nr upr. 359/98	mgr inż. Ryszard Walczak Nr upr. 27/04/R/C	
Nazwa rysunku:	RZUT PIWNICY	Skala: 1:150	Nr rys.: 3