


UWAGI

Wszystkie przejścia przewodów gazowych przez przegrody budowlane wykonać w rurze ochronnej o dwie dymensje większej.
Poziome odcinki instalacji gazowej powinny być usytuowane w odległości conajmniej 0,1m powyżej innych przewodów instalacyjnych.

Gazomierzy nie można instalować w odległości mniejszej niż 3m od urządzeń gazowych, mierząc w rozwinięciu długości przewodu.

Przewody instalacji gazowych dopuszcza się prowadzić w brzdach osłoniętych nieuszczelnionymi ekranami lub wypełnionymi - po uprzednim wykonaniu próby szczelności instalacji - łatwo usuwalną masą tynkarską niepowodującą korozji przewodów. Wypełnienie brzd, w których są prowadzone przewody z rur miedzianych, jest zabronione.

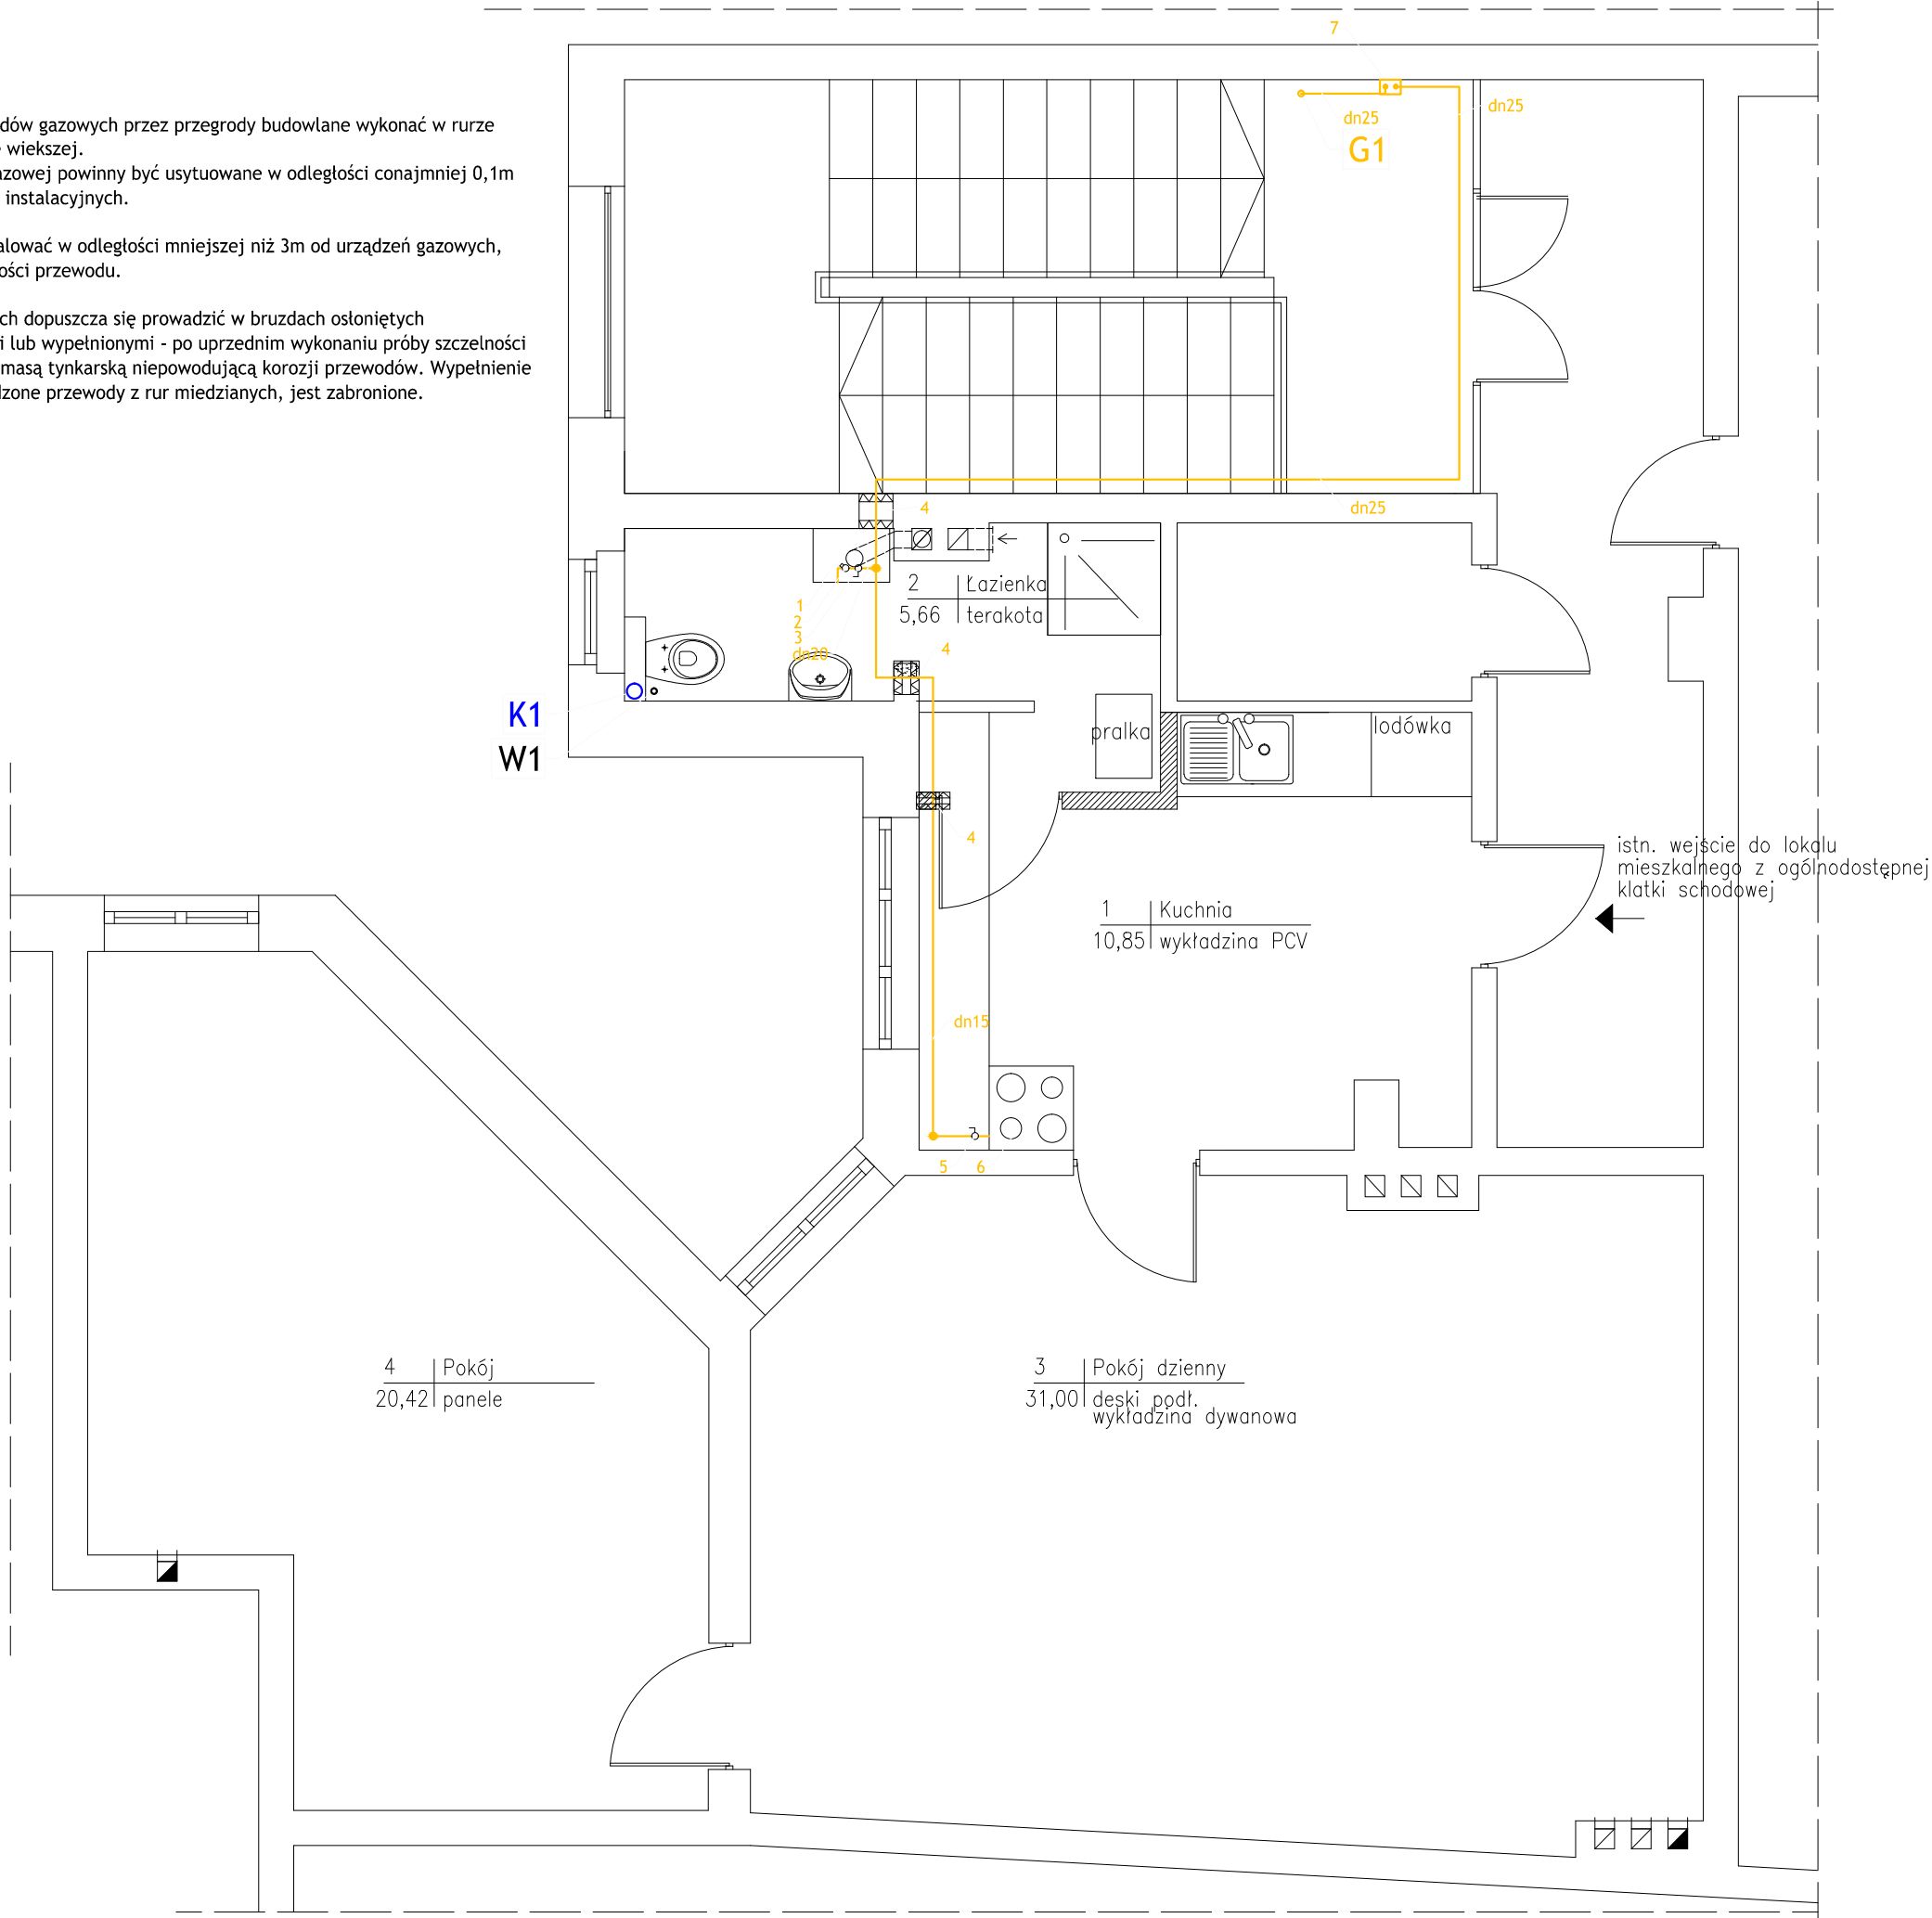

LEGENDA

dn20 — Projektowana instalacja gazowa z rur stalowych czarnych bez szwu łączonych przez spawanie

- 1- projektowany kocioł gazowy kondensacyjny dwufunkcyjny o mocy 24kW, podłączenie spaliny-powietrze 60/100.
- 2 -filtr mufowy siatkowy mosiężny do gazu dn20
- 3 -zawór kulowy mufowy do gazu dn20
- 4 -przejście w rurze ochronnej
- 5 -zawór kulowy mufowy do gazu dn15
- 6 -kuchenka gazowa czteropalmkowa o mocy 11kW
- 7 -projektowany gazomierz G4

W1- istn. pion wody zimnej.
K1- istn. pion kanalizacji sanitarnej.
G1- istn. pion gazu.

 arch. Justyna Bernat - Łagoda tel. +48 603 777 337 ul. H. Pobożnego 10 lok. 13 70 - 508 Szczecin NIP 955-172-96-64 REGON 812087857	
PROJEKTANT inż. ARTUR MARCINIAK specjalność: instalacyjna w zakresie sieci, instalacji i urządzeń ciepłych, wentylacyjnych, gazowych, wodociągowych i kanalizacyjnych upr. proj. nr ZAP/0226/PWOS/10	
SPRAWDZAJĄCY mgr inż. DAWID WACHOWIEC specjalność: instalacyjna w zakresie sieci, instalacji i urządzeń ciepłych, wentylacyjnych, gazowych, wodociągowych i kanalizacyjnych upr. proj. nr ZAP/0107/PWOS/09	
TYTUŁ PROJEKTU PRZEBUDOWA ZE ZMIANĄ SPOSOBU UŻYTKOWANIA CZĘŚCI POMIESZCZEŃ NA ŁAZIENKĘ W LOKALU MIESZKALNYM NR 11 W BUDYNKU WIELORODZINNYM POŁOŻONYM PRZY UL. ARMII KRAJOWEJ 7 W ŚWINOUJŚCIU	
ADRES INWESTYCJI ul. Armii Krajowej 7/11, 72-600 Świnoujście dz. nr 647, obręb 0006	
INWESTOR ZAKŁAD GOSPODARKI MIESZKANIOWEJ ul. Wyspiańskiego 35 C, 72-600 Świnoujście	
BRANŻA SANITARNA	
TYTUŁ RYSUNKU RZUT III PIĘTRA - WEW. INST. GAZU	FAZA Projekt budowlany
SKALA 1:50	DATA listopad 2017r.
NR RYS. 8	
<small>PRAWA AUTORSKIE ZASTRZEŻENIE: projekt ten jest dwustronny zgodnie z art. 11 ustawy o prawie autorskim z dnia 4.3.1984r.</small>	