


STAN PROJEKTOWANY-
KONCEPCJA skala 1:250

66,5

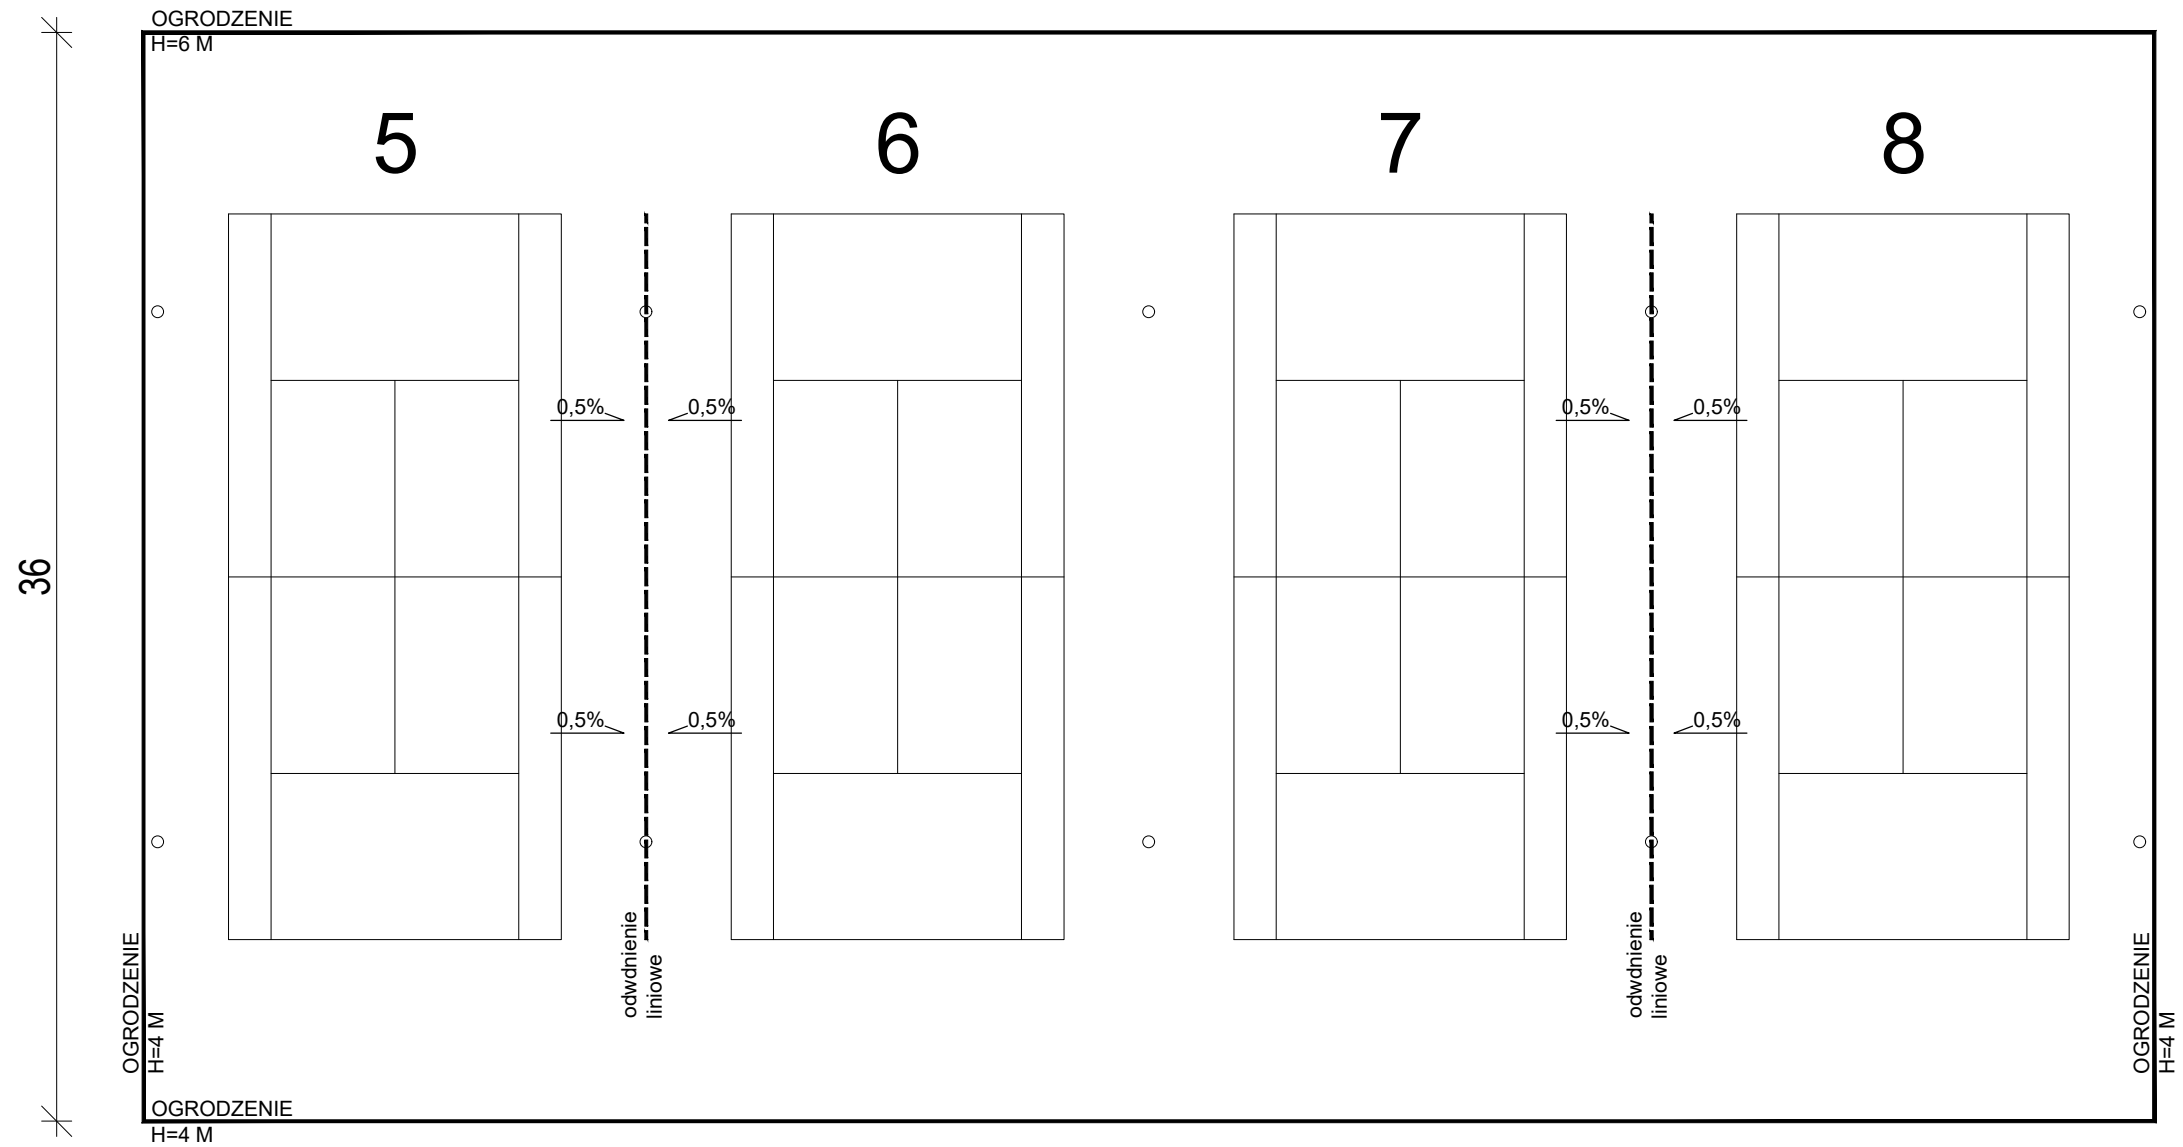

- LEGENDA:
- ogrodzenie z piłkoczwytów, wysokość ogrodzenia 4-6 m Słupy o profilu zamkniętym min. 70x70 mm malowane proszkowo kolor: zielony. Siatka polipropylenowa, oczka max 4,5x4,5 cm, kolor zielony, grubość: 5 mm
UWAGA: przed rozpoczęciem robót Zamawiający zdemontuje istniejące ogrodzenie terenu
 - odwodnienie liniowe dla odwodnienia wód powierzchniowych z korytek polimerowych z kratką stalową ocynkowaną o szerokości 100 mm, klasa obciążenia A15. Studzienki zbiorcze wykonać z rury karbowanej o średnicy wewnętrznej 315 cm z osadnikiem piaskowym h =0,5 m
 - systemowe oświetlenie kortów, oświetlenie na poziomie 280 000 ml przy poborze 2400 W. Ilość oraz wysokość słupów dobrać do zapewnienia min. 300 LO. Minimalna wysokość słupów 6m, minimalna ilość słupów:10 szt. LAMPY LED, całkowicie wodoodporne, klasa I. Współczynnik barwy (CRI) Ra>80. Konstrukcja aluminiowa. Materiał wykończenia lakierowany lub anodowany korpus. Czas pracy min. 50 000 h
UWAGA: na rysunku pokazano przykładową lokalizację słupów oświetleniowych.