


UWAGA :  
 po wykonaniu wykopu pod drenaż  
 dokonać sprawdzenie ciągłości izolacji pionowej ścian budynku;  
 naprawić w przypadku uszkodzeń

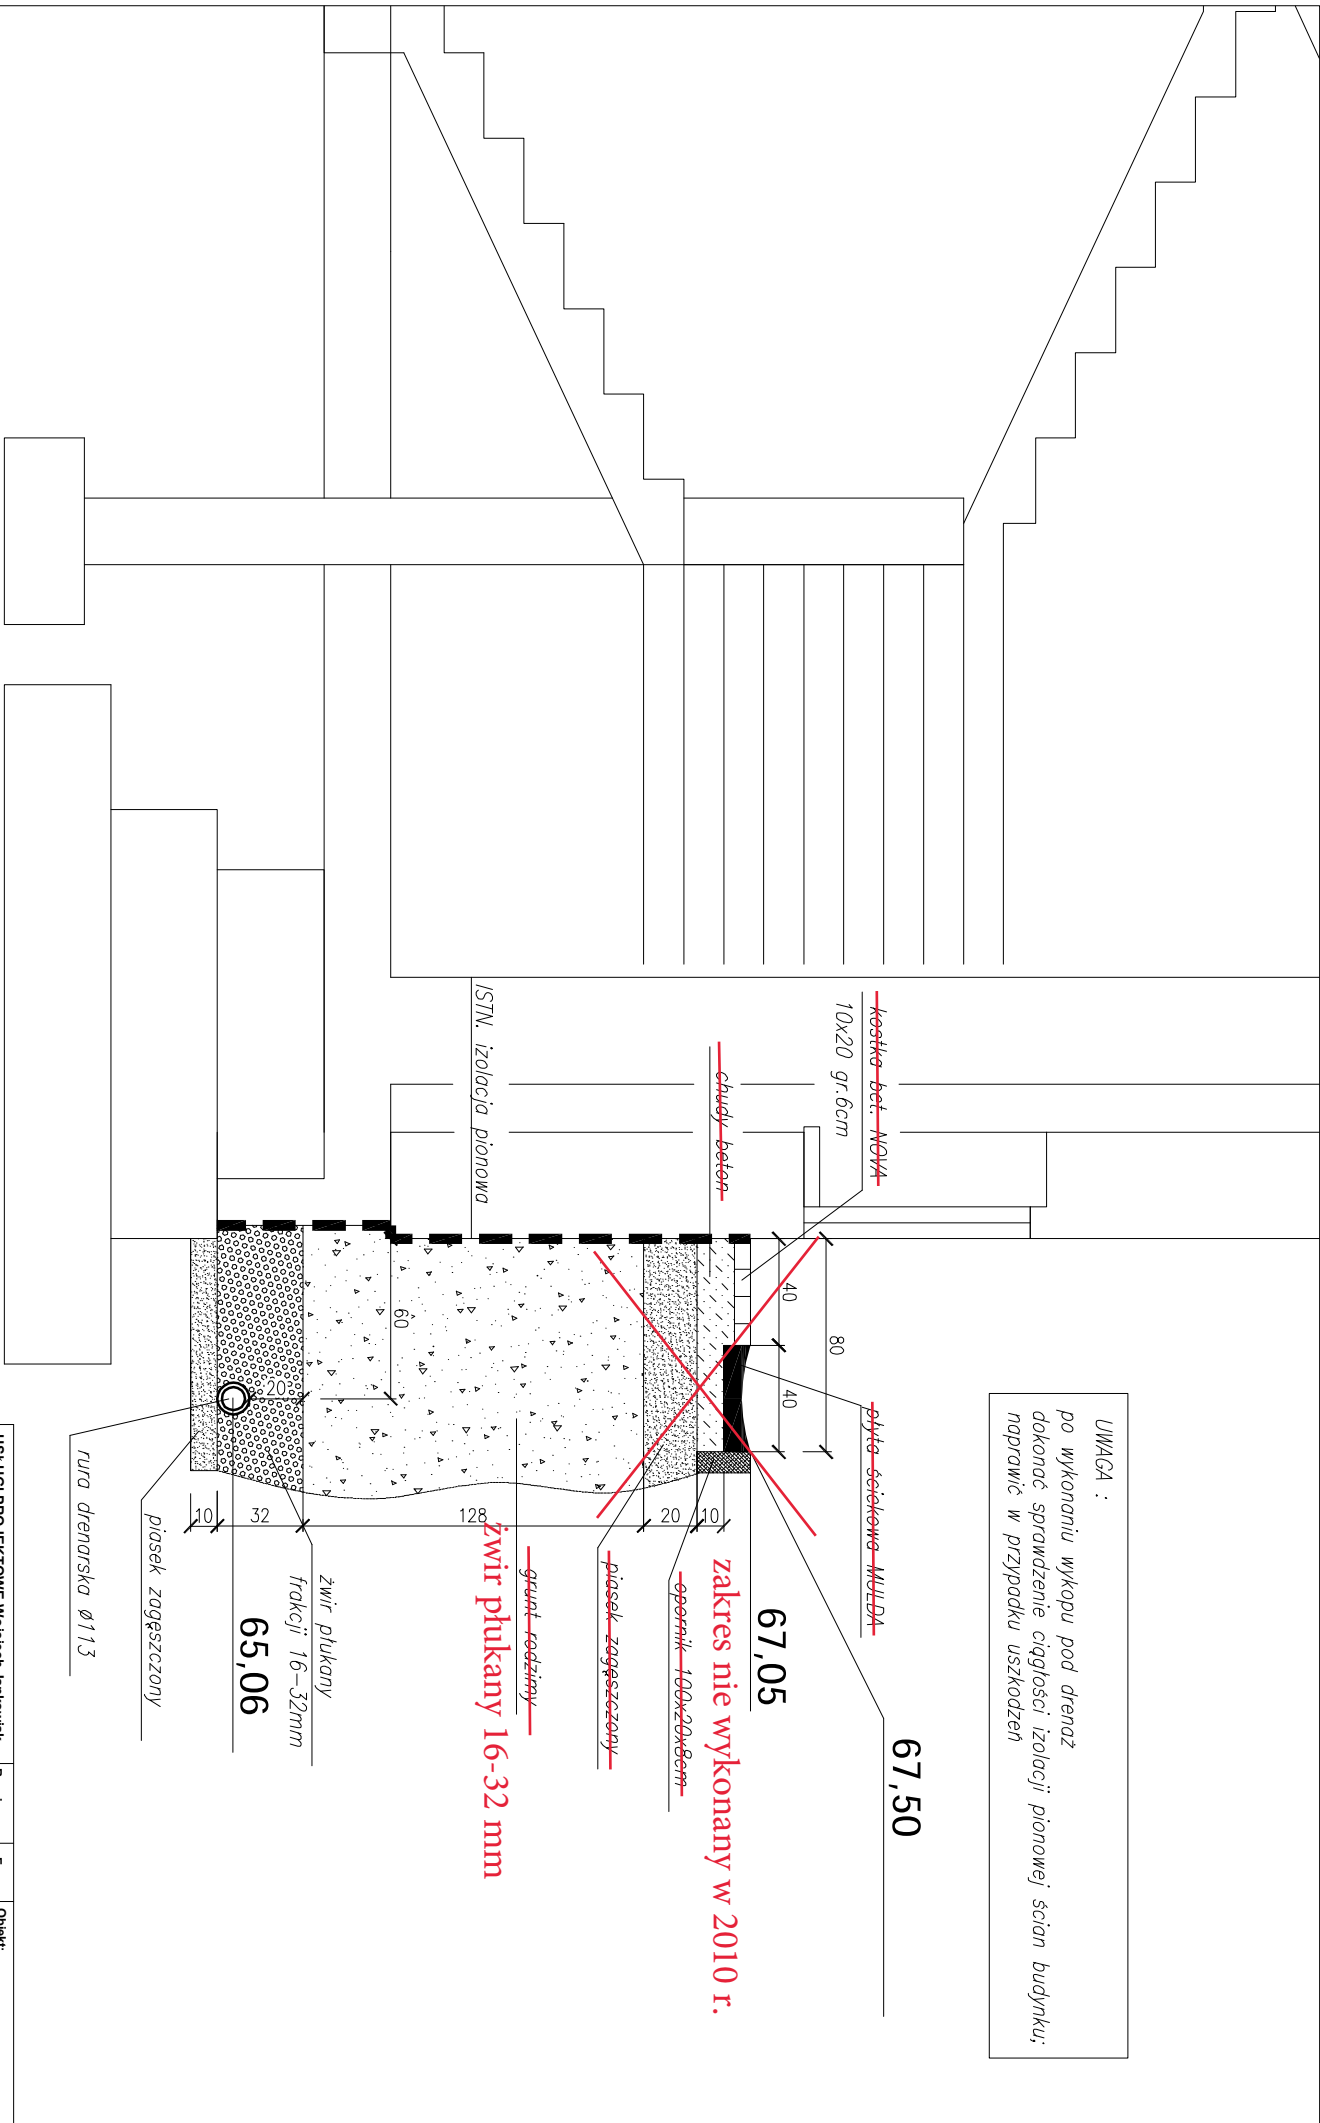

<b>USŁUGI PROJEKTOWE Wójciesz Janikowiak</b>		<b>Bransza:</b>	Sanitarna	<b>Faza:</b>	PW	<b>Objekt:</b>	Drenaż opaskowy przy budynku Zespołu Szki w Bolechowie	
62-070 Golecki, ul. Kamienna 8 tel. 61 829 744		<b>Investor:</b>	Powiat Poznański ul. Jaskowskiego 18 Poznań	<b>Projektant:</b>	mgr inż. Wójciesz Janikowiak	<b>Adres obiektu:</b>	Bolechowo ul. Obornicka 1	
<b>Projektant:</b>	mgr inż. Wójciesz Janikowiak	<b>Wykonawca:</b>	WPK/DZSR PWO/SYWA	<b>Data:</b>	03.2010	<b>Skala:</b>	1:20	
<b>Opis:</b>	Drenaż opaskowy - przekrój przez wykop						<b>Nr rys.:</b>	3