


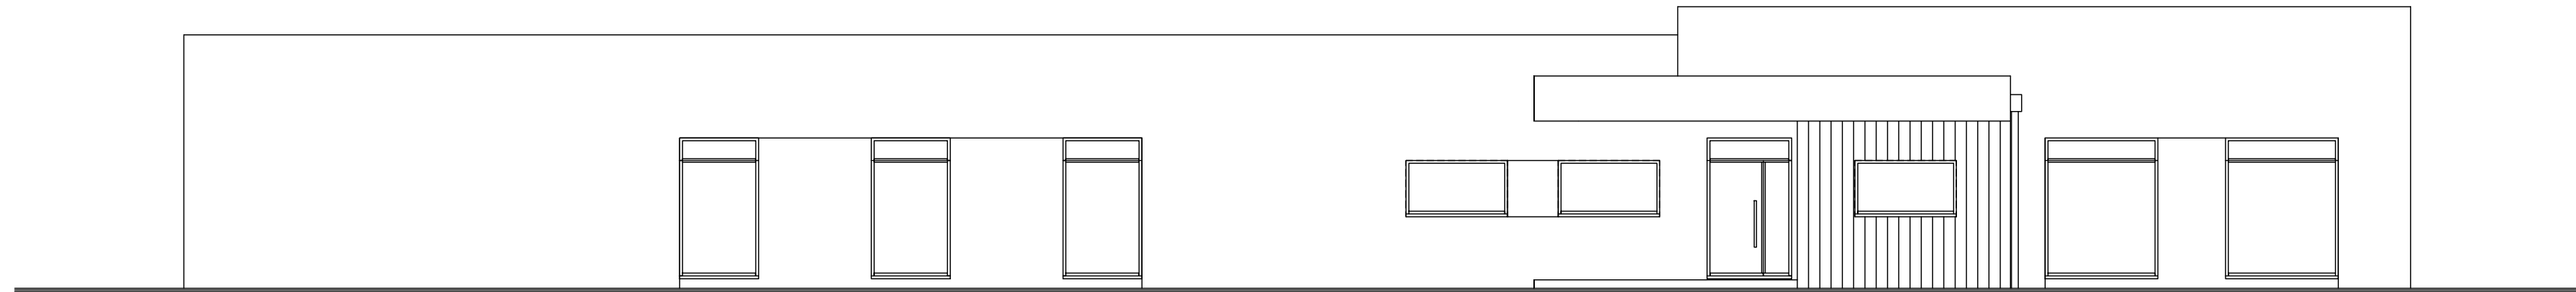


E L E W A C J A P Ó Ł N O C N A



E L E W A C J A P O Ł U D N I O W A



E L E W A C J A W S C H O D N I A

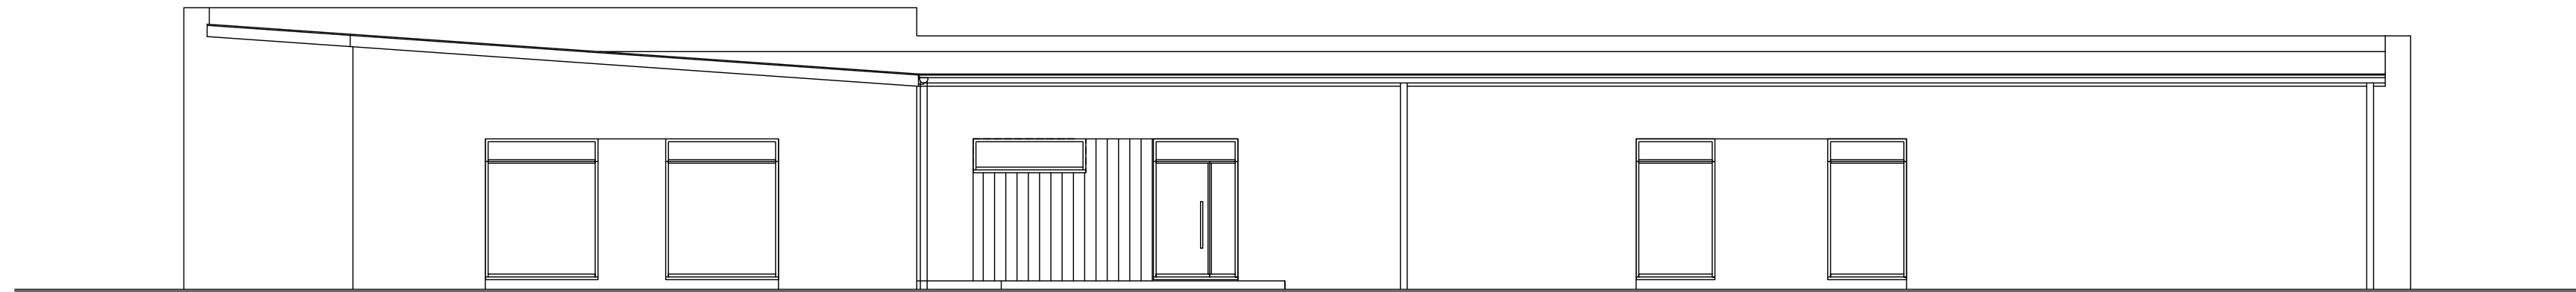

E L E W A C J A Z A C H O D N I A

UWAGA:

- tynk silikatowy w jasnych kolorach
- tynk imitujący okładzinę drewnianą
- okna PCV w kolorze grafitowym
- stolarka drzwiowa aluminium kolor grafit
- pokrycie dachy blacha na rąbek w kolorze grafit

Temat	
ŻŁOBEK ( utworzenie żłobka w gminie Środa Wlkp. MALUCH+)	
Adres budowy	Skala: 1:100
ul. Dąbrowskiego, Środa Wlkp. działka nr ewid. 1975/4 1977, 1979/3, 1979/4	
Inwestor	Rys. A4
Gmina Środa Wlkp. ul. Daszyńskiego 5; 63–000 Środa Wlkp.	
Nazwa rysunku	
ELEWACJE – koncepcja	
<u>autorzy opracowania:</u>	
BRANŻA: K O N C E P C J A	
ŚRODA WLKP. lipiec 2024 r.	