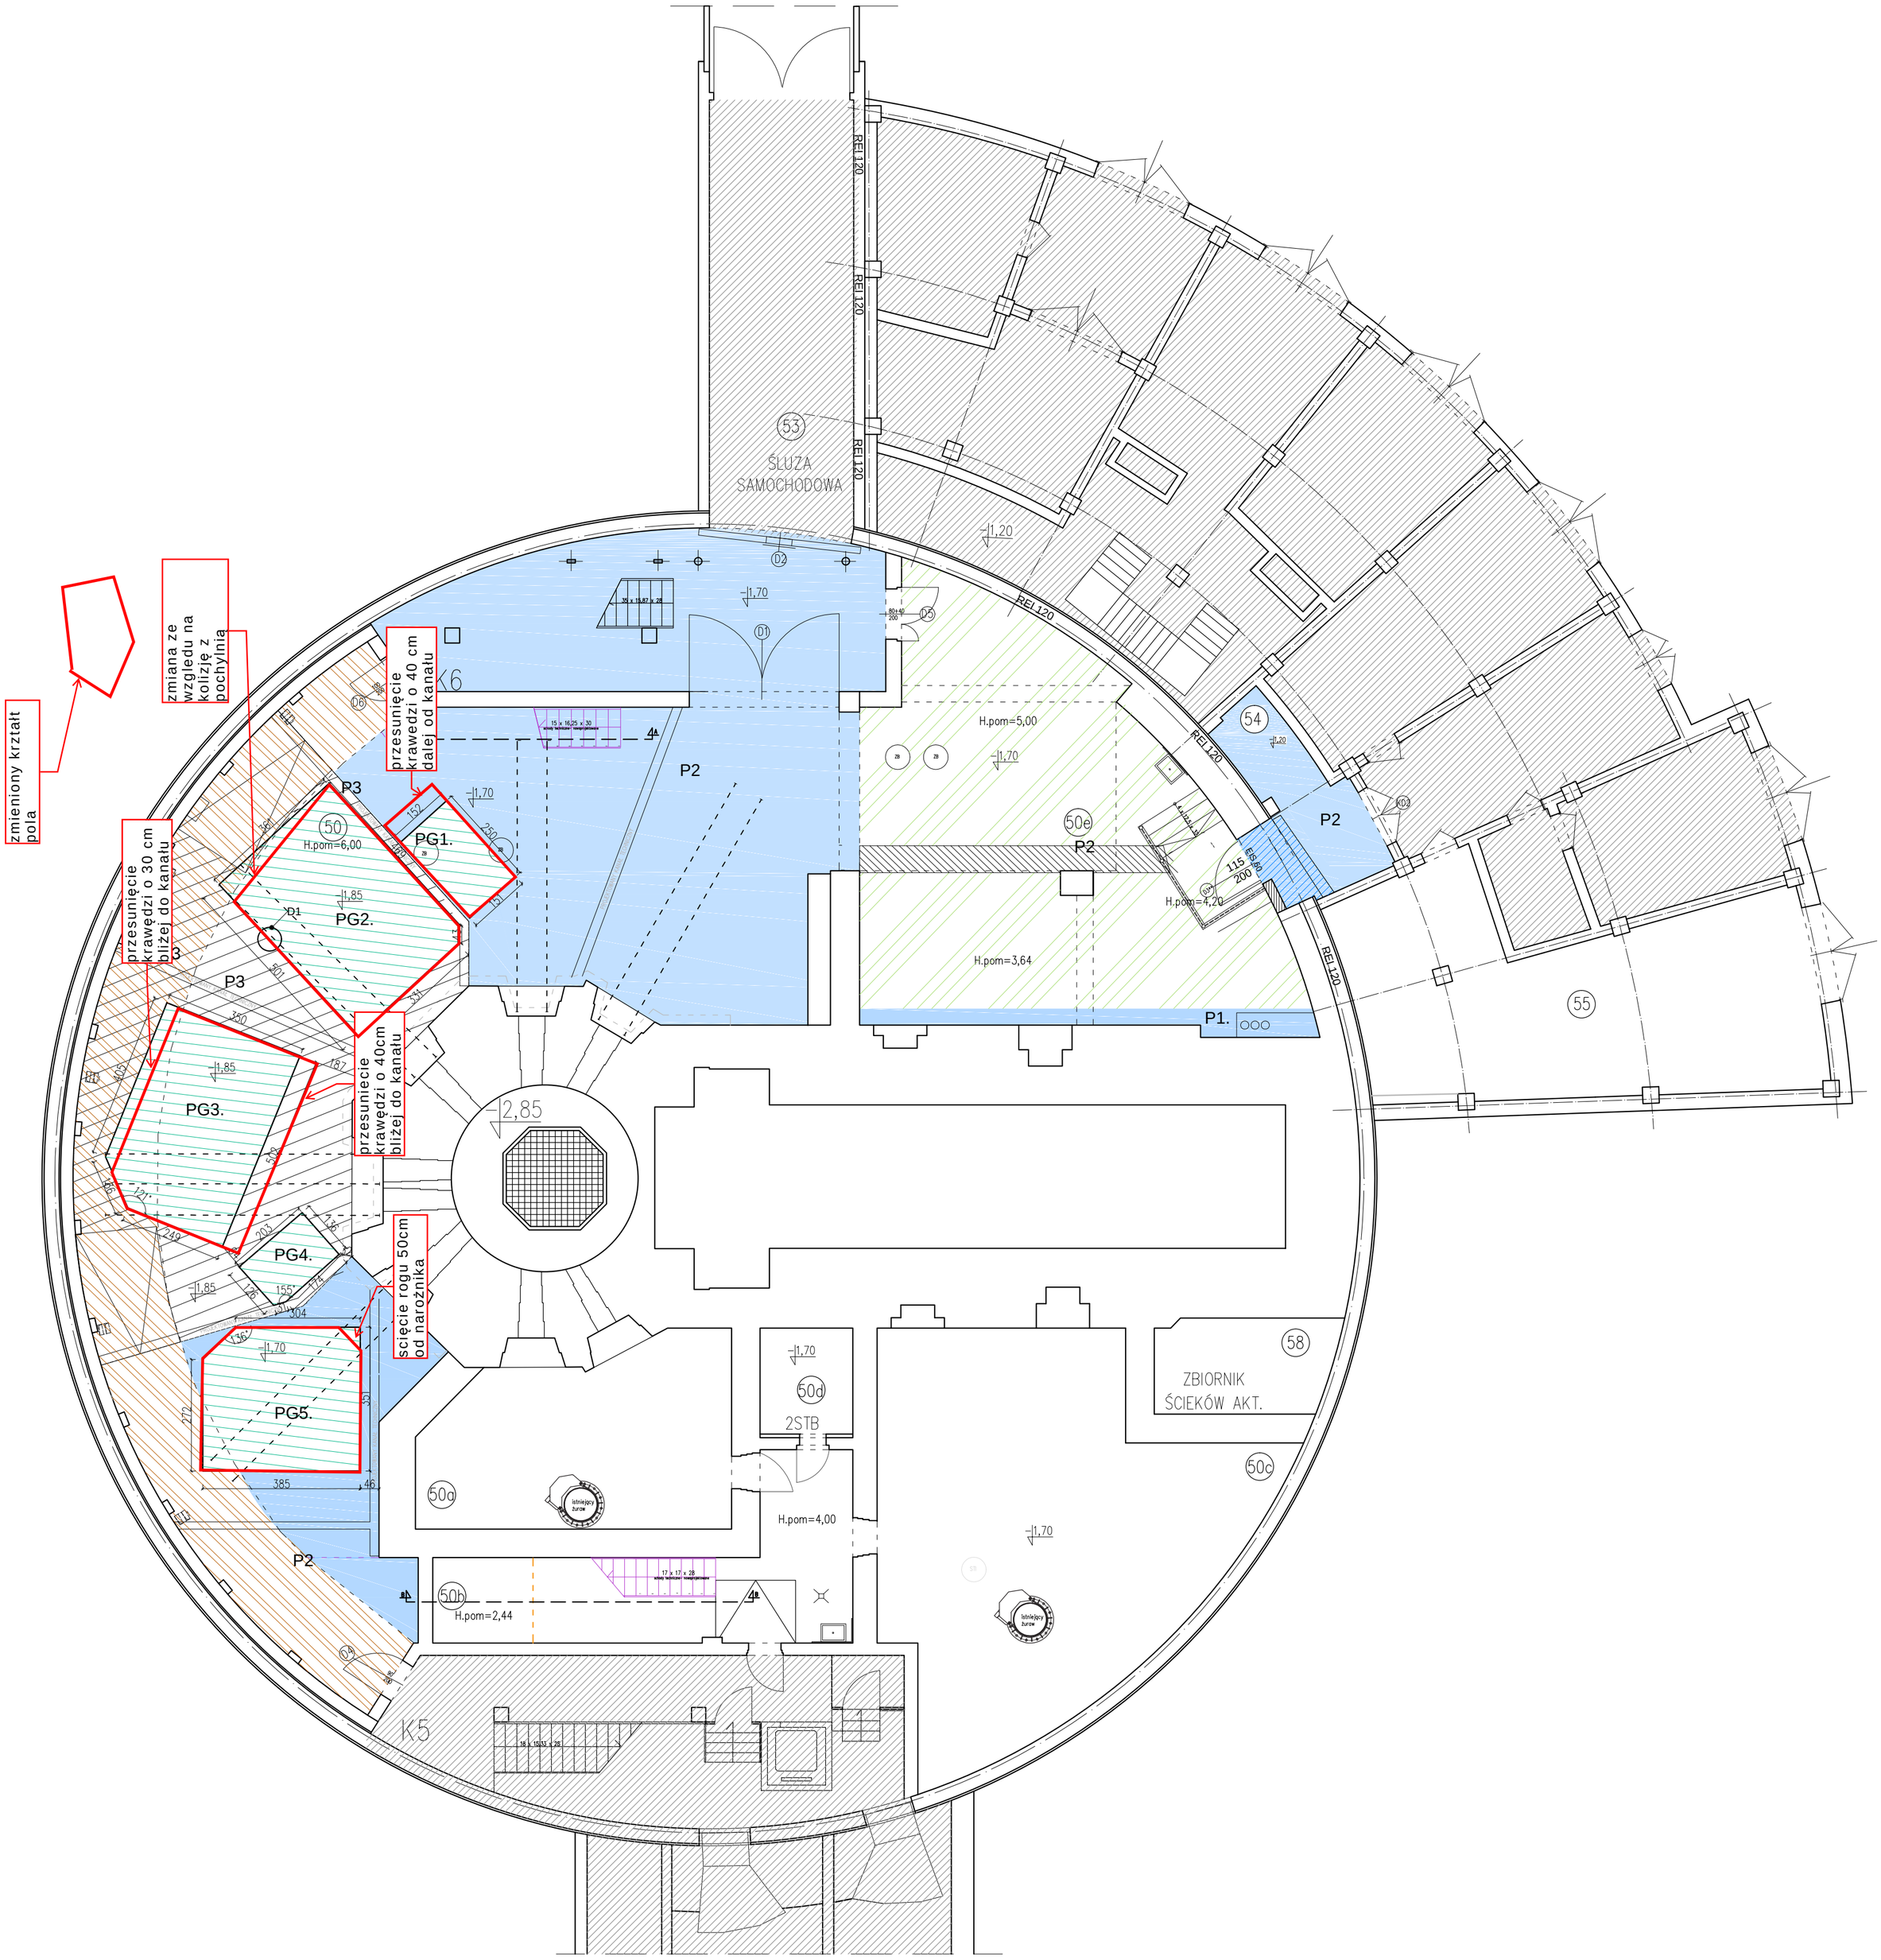

OZNACZENIA BUDOWLANE

- PŁYTY GRANITOWE
- CIĄG KOMUNIKACYJNY
- OBNIŻENIE POSADZKI
- KANAŁ TECHNICZNY
- PODWYŻSZENIE
- STREFA WYRÓWNANIA POSADZKI
- WYLEWKA Z ŻYWICY CHEMOUTWARDZALNEJ
- POCHYLNIA O SPADKU 3 %
- STREFA UZUPEŁNIENIA UBYTKÓW POSADZKI

UWAGI:

-wysztkie wymiary sprawdzić na budowie, w razie niezgodności nalezy skontaktować sie z projektantem nie podejmując do tego czasu dalszych prac

-prace wykonać zgodnie z warunkami technicznymi wykonania i odbioru robót budowlanych

-płytki granitowe układać z jak najmniejszą spoiną;

-dokładność wypoziomowania płyt: 0,01 mm na 160 mm i 0,5 mm na 1m;

-pozostałe posadzki wykonac w technologii żywicy chemoutwardzalnej w kolorze: ciąg komunikacyny- niebieski, część tecgnologiczna i pozostała powierzchnia hali - szary;

B PROBUD mgr inż. Tomasz Graf FIRMA PROJEKTOWO-BUDOWLANA 71-468 Szczecin, ul. Sosnowa 6/2, tel./fax. (91) 453-67-07	**Inwestor:** Narodowe Centrum Badań Jądrowych ul. Andrzeja Sołtana 7 05 - 400 Otwock		**Nr umowy:** AZP.271.95.2020.ZP z dnia 13.07.2020r. **Data opracowania:** GRUDZIEŃ 2020
Nazwa inwestycji: Opracowanie dokumentacji projektowo - kosztorysowej remontu hali fizycznej reaktora MARIA na terenie Narodowego Centrum Badań Jądrowych w Otwocku - Świerku			**Stadium:** PW **Branża:** Architektura
Obiekt: HALA FIZYCZNA REAKTORA MARIA NA TERENIE NARODOWEGO CENTRUM BADAŃ JĄDROWYCH W OTWOCKU-ŚWIERKU			**Skala:** 1:100 **Nr rys.:** PW/A/2
Tytuł rysunku:	**HALA FIZYCZNA - POZIM -1,7m**		
PROJEKTANT:	**mgr inż. arch. Tomasz Graf**	**Nr uprawnień:** 7/ZPA/OKK/2018	**Podpis:**
SPRAWDZAJĄCY:	**mgr inż. arch. Dariusz Zawadzki**	**Nr uprawnień:** 108/Sz/90	**Podpis:**
OPRACOWAŁ:	**inż. arch. Anna Surmiak**	----------	**Podpis:**

WSZELKIE PRAWA ZASTRZEŻONE
Kopiowanie, publikacje oraz wszelkie inne formy wykorzystania projektu bez zgody autora będą naruszeniem przepisów wynikających z Ustawy o Ochronie Praw Autorskich