




SKRZYDŁO ZEWNĘTRZNE WIDOK Z WEWNĄTRZ  
SKALA 1:10

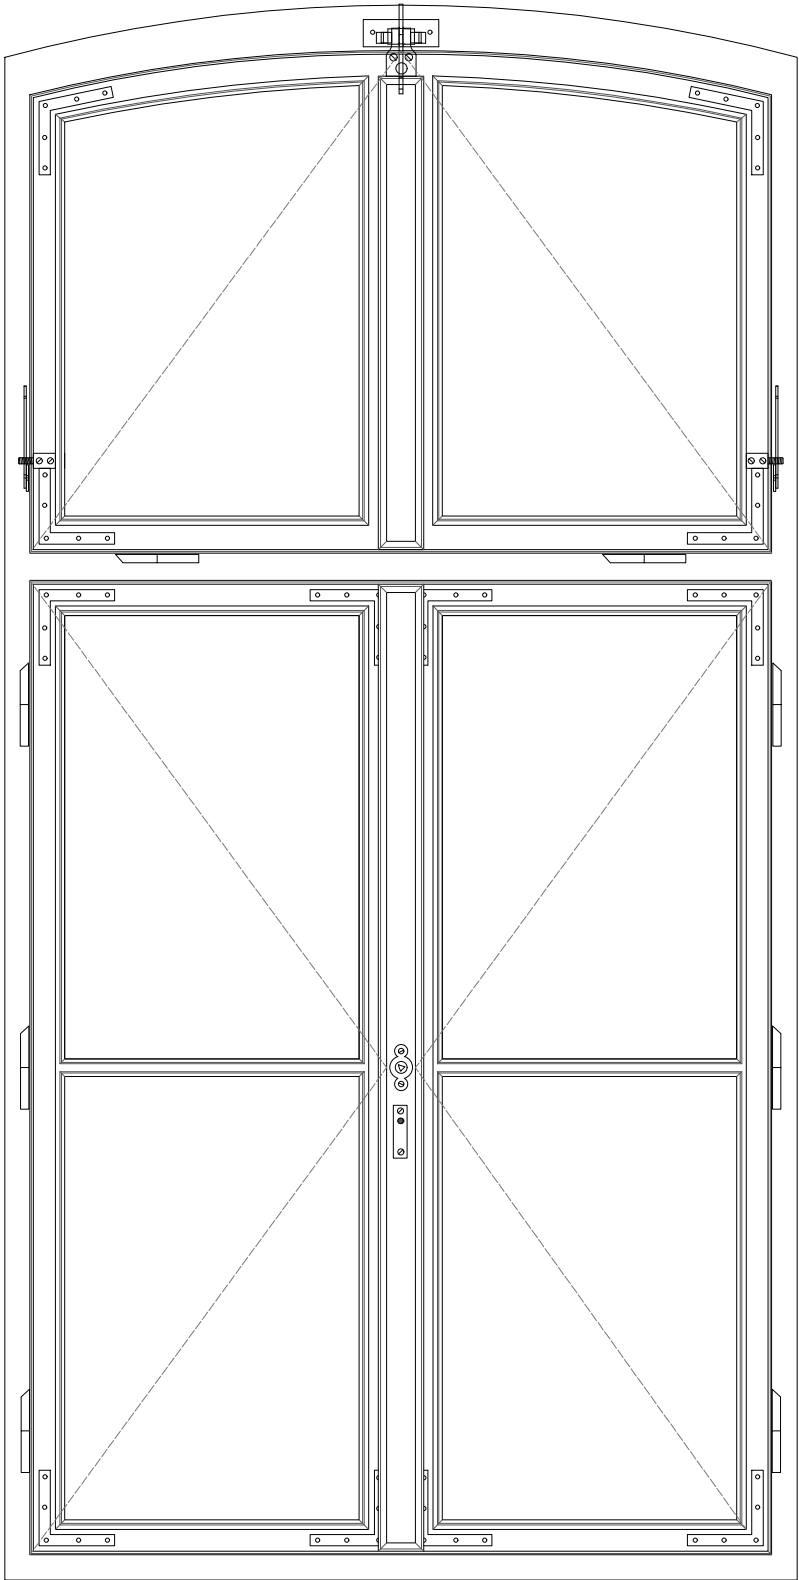


PRZEKRÓJ C-C  
SKALA 1:10

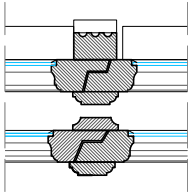



PRZEKRÓJ D-D  
SKALA 1:10

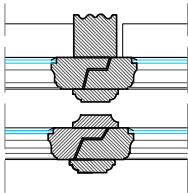


ELEMENTY METALOWE  
SKALA 1:5

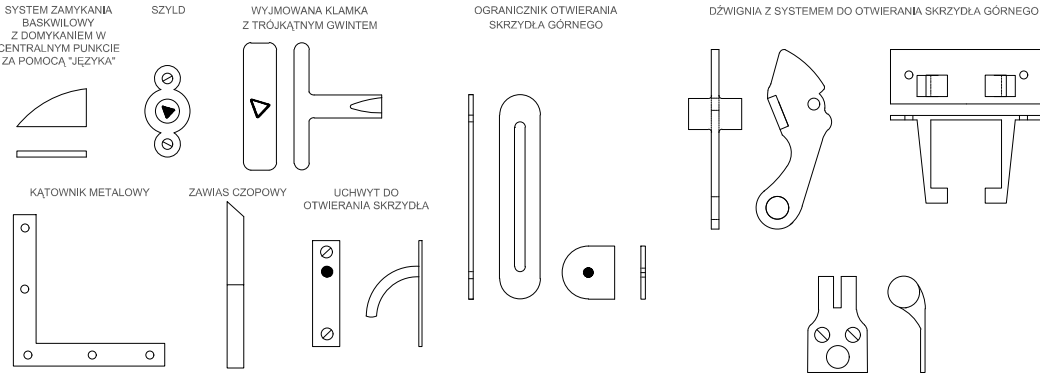

SKRZYDŁO ZEWNĘTRZNE WIDOK Z ZEWNĄTRZ  
SKALA 1:10

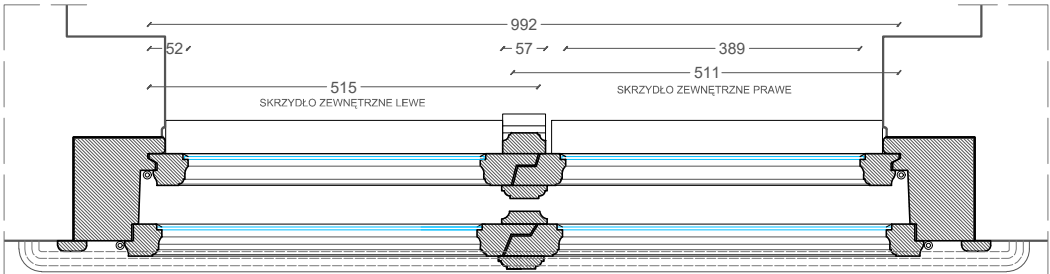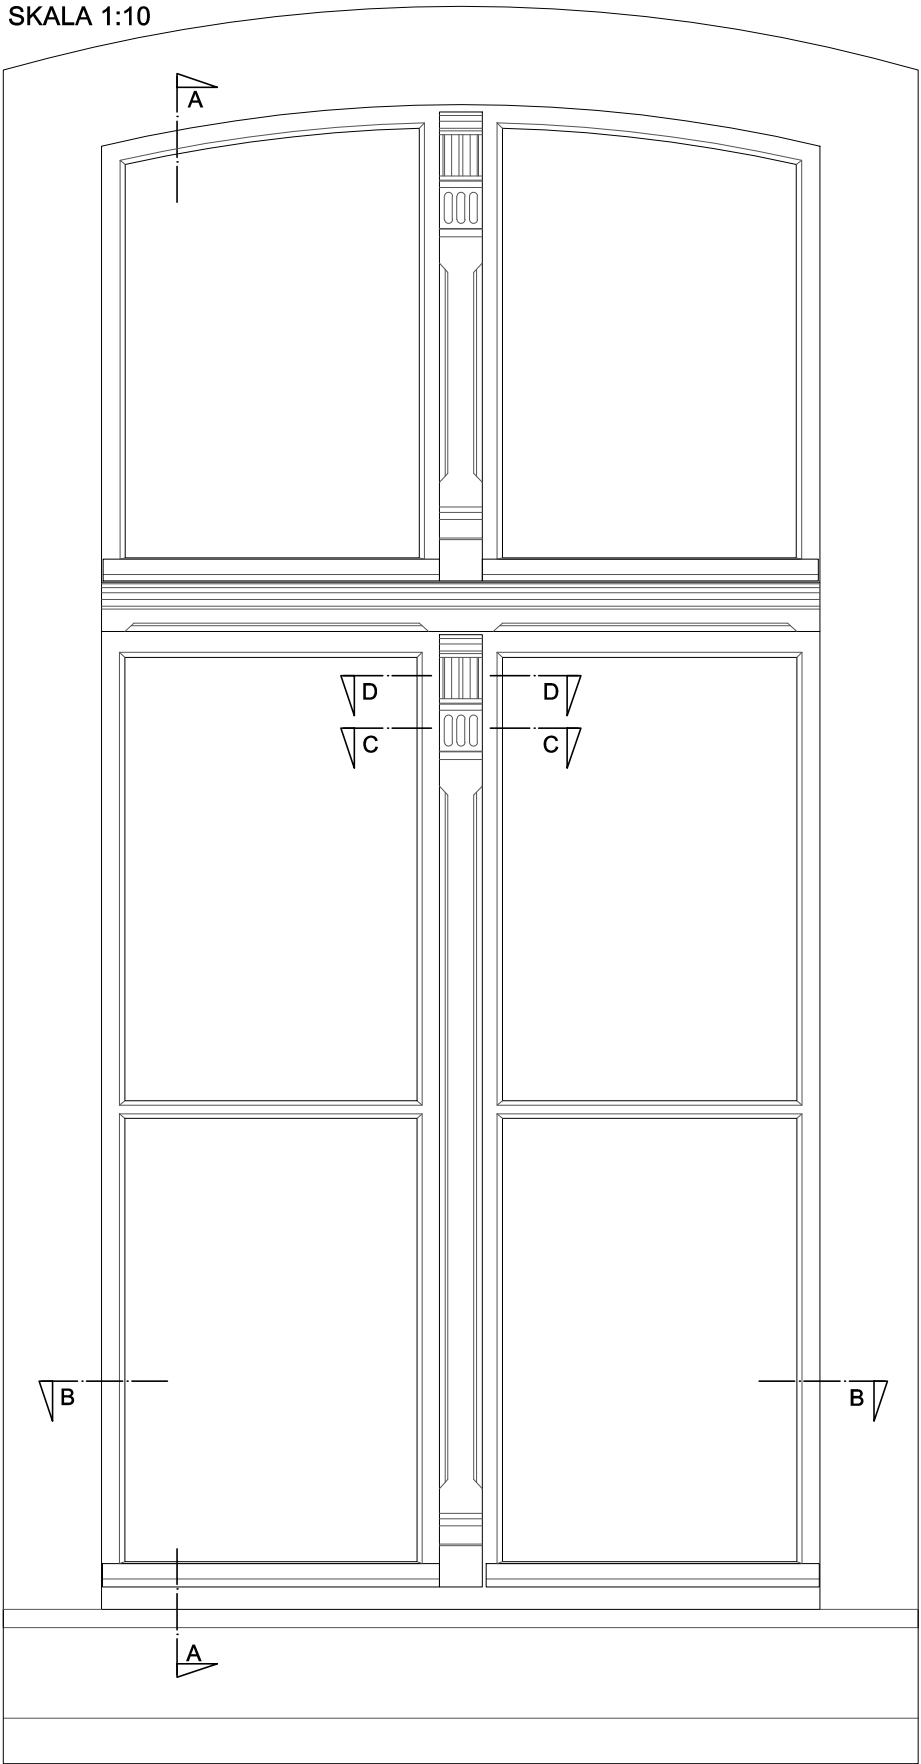

PRZEKRÓJ B-B SKALA 1:10

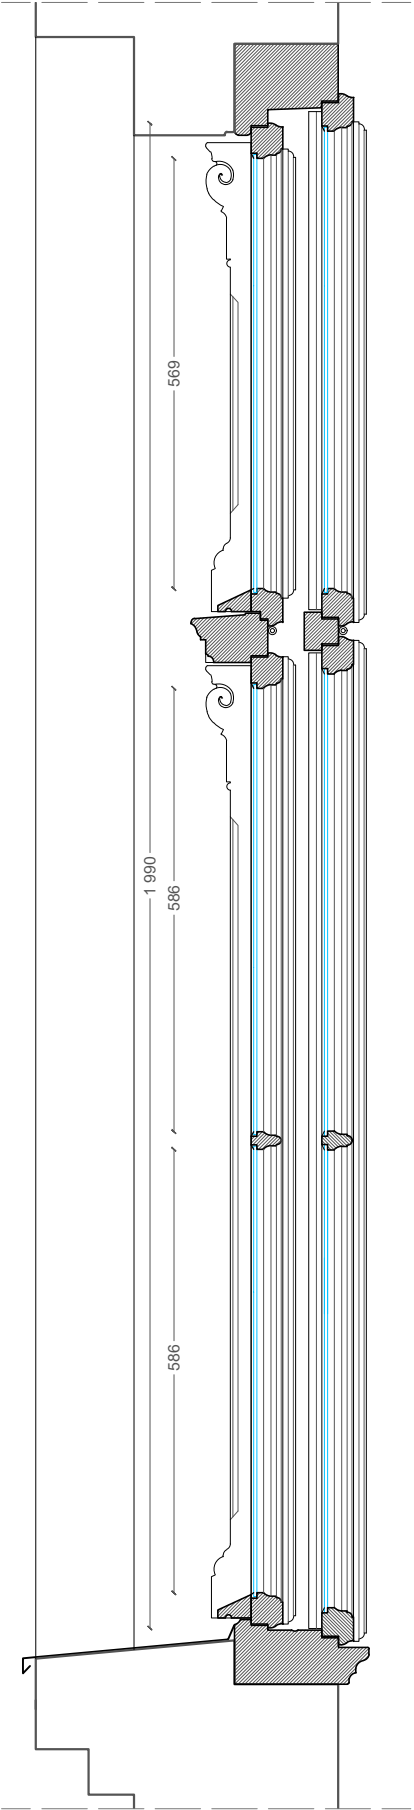

PRZEKRÓJ A-A  
SKALA 1:10

Przedmiot opracowania: INWENTARYZACJA STOLARKI OKIENNEJ budynku przy ul. Heweliusza 1 w Olsztynie		Skala: 1:10 / 1:5
Treść: OKNO 01		Data: wrzesień, 2019 r.
Autor: mgr inż. arch. Jerzy Maciejewski	Nr rysunku: 11	