
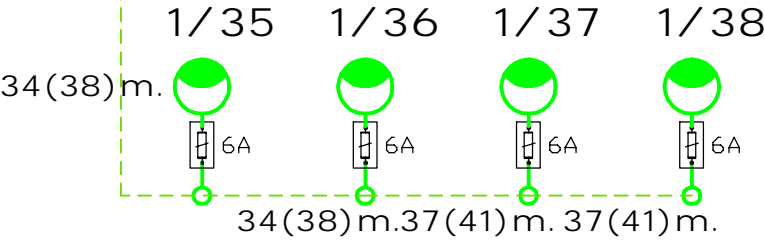
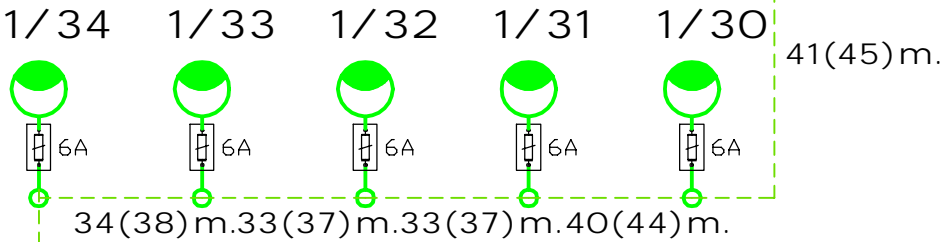
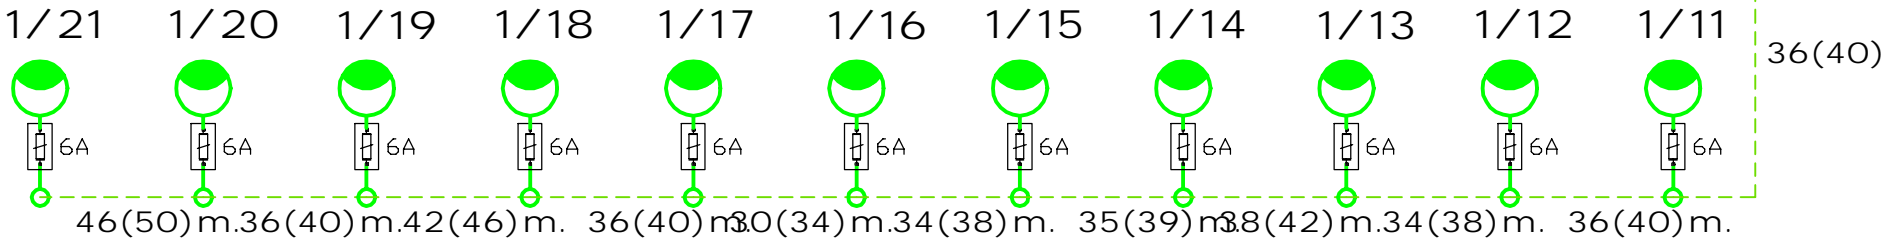
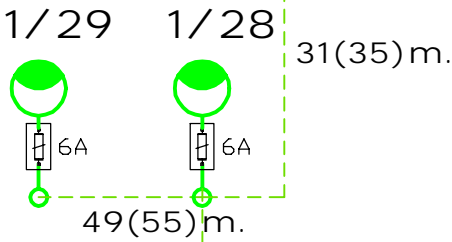
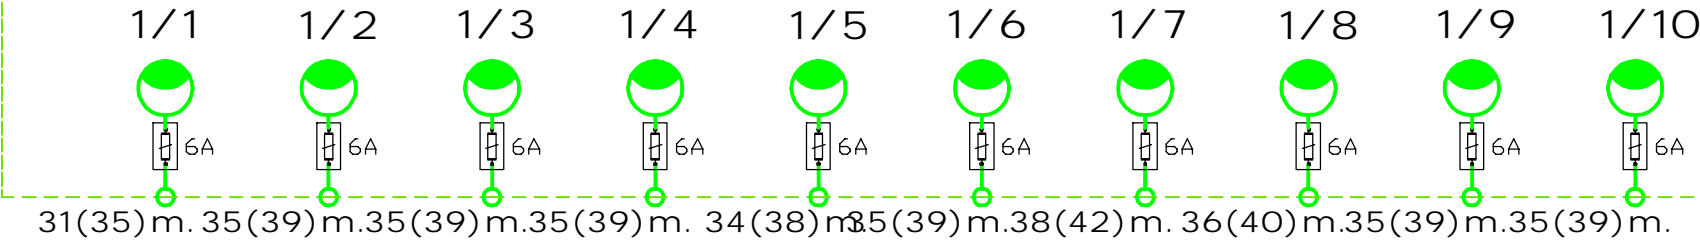
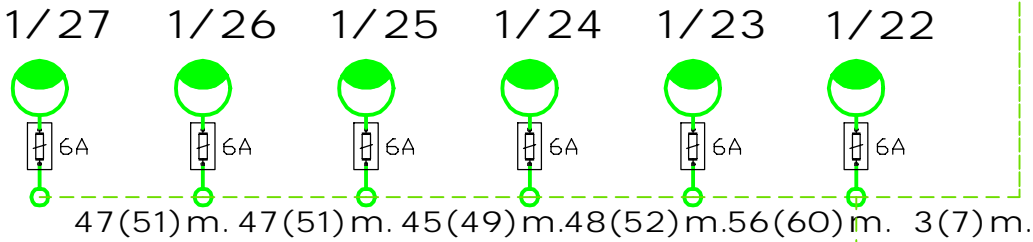


S01 z przystawk z ł czowo - pomi arow

LEGENDA	
	Oprawa drogowaLED P=51W na słupie stalowym h=7m
	Kabel YAKY 5x16mm² w rurze r. 75mm
	Przepust rur wzmacnian o r. 100mm

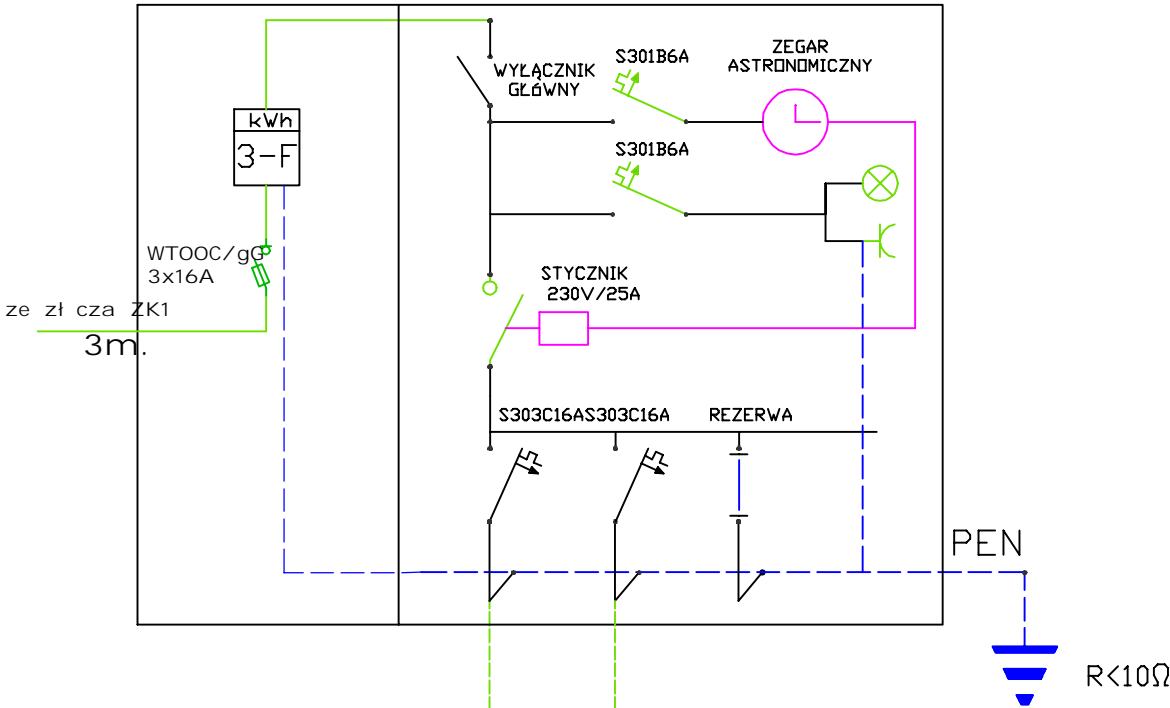

ELECTRO-INVEST mgr inż. J. drzewi Koman 59-800 LUBA PISARZOWICE 80 biuro@electro-invest.com	STADIUM OPRACOWANIA:	TYTUŁ RYSUNKU:		NR RYSUNKU:	
	NAZWA INWESTYCJI:	Projektant:	Uprawnienia:	Podpis:	2
	INWESTOR:	mgr inż. Jędrzej Koman			SKALA:
	ADRES OBIEKTU:				DATA: 30.08.2022