Województwo: *dolnośląskie*
Powiat: *lwówecki*
Jednostka ewidencyjna: *021203_5 Lwówek Śląski –obszar wiejski*
Obręb ewidencyjny: *021203_5.0027 Włodzice Wielkie*
Działka nr: *71/2,71/3,276,293*

MAPA DO CELÓW PROJEKTOWYCH

5.150.25.20.1
skala **1:1000**

Układ współrzędnych prostokątnych: ***1965, strefa 4***
Układ wysokości: ***Amsterdam***

GK-OG.6640.1101.2022

GEODEZJA
Dariusz Sobol
ul. Warszawska 15/6, 59-800 Lubań
tel. 882 712 190
NIP 613-136-81-09 - REGON: 385369646

Aktualizację terenu określonego grubą linią w treści nadziemnej i podziemnej wykonał:

Nie wyklucza się istnienia w terenie innych nie wykazanych na niniejszej mapie urządzeń podziemnych, które nie były zgłoszone do inwentaryzacji lub o których brak jest informacji w instytucjach branżowych.

Granice i numery działek zgodne z mapą ewidencji gruntów. Obiekty budowlane będą zlokalizowane powyżej 4m od granic działki.

Na mapie nie ustalono ewentualnych obciążeń służebności gruntowych wykazanych w Księgach Wieczystych.

Punkty osnowy geodezyjnej podlegają ochronie -art.48 ust.1 pkt.5 Prawo Geodezyjne i Kartograficzne.

ZAKRES OPRACOWANIA: – – –

Powyższa mapa, z treścią zgodną z wykazem, o którym mowa w art. 29 ust. 2 pkt 1 ustawy z dnia 17 maja 1989 r. Prawo geodezyjne i kartograficzne (t.j. Dz. U. z 2020 r. poz. 1990 ze zm.), jest kopią mapy zasadniczej

Numer ewidencyjny mapy zasadniczej lub numer arkusza	GK-OG.6640.1101.2022
Organ prowadzący państwowy zasób geodezyjny i kartograficzny	STAROSTA LWÓWECKI
Wykonawca	GEODEZJA Dariusz Sobol
Nr oraz data ostatniej aktualizacji danej jednostki ewidencyjnej lub obrębu ewidencyjnego	Protokół weryfikacji nr 1 z dnia
Imię i nazwisko oraz nr uprawnień zawodowych kierownika prac.	Inż. Adrianna Kowalczyk GEODETA UPRAWNIONY upr. zaw. nr 1867/1 wpis. przez G.G.K.

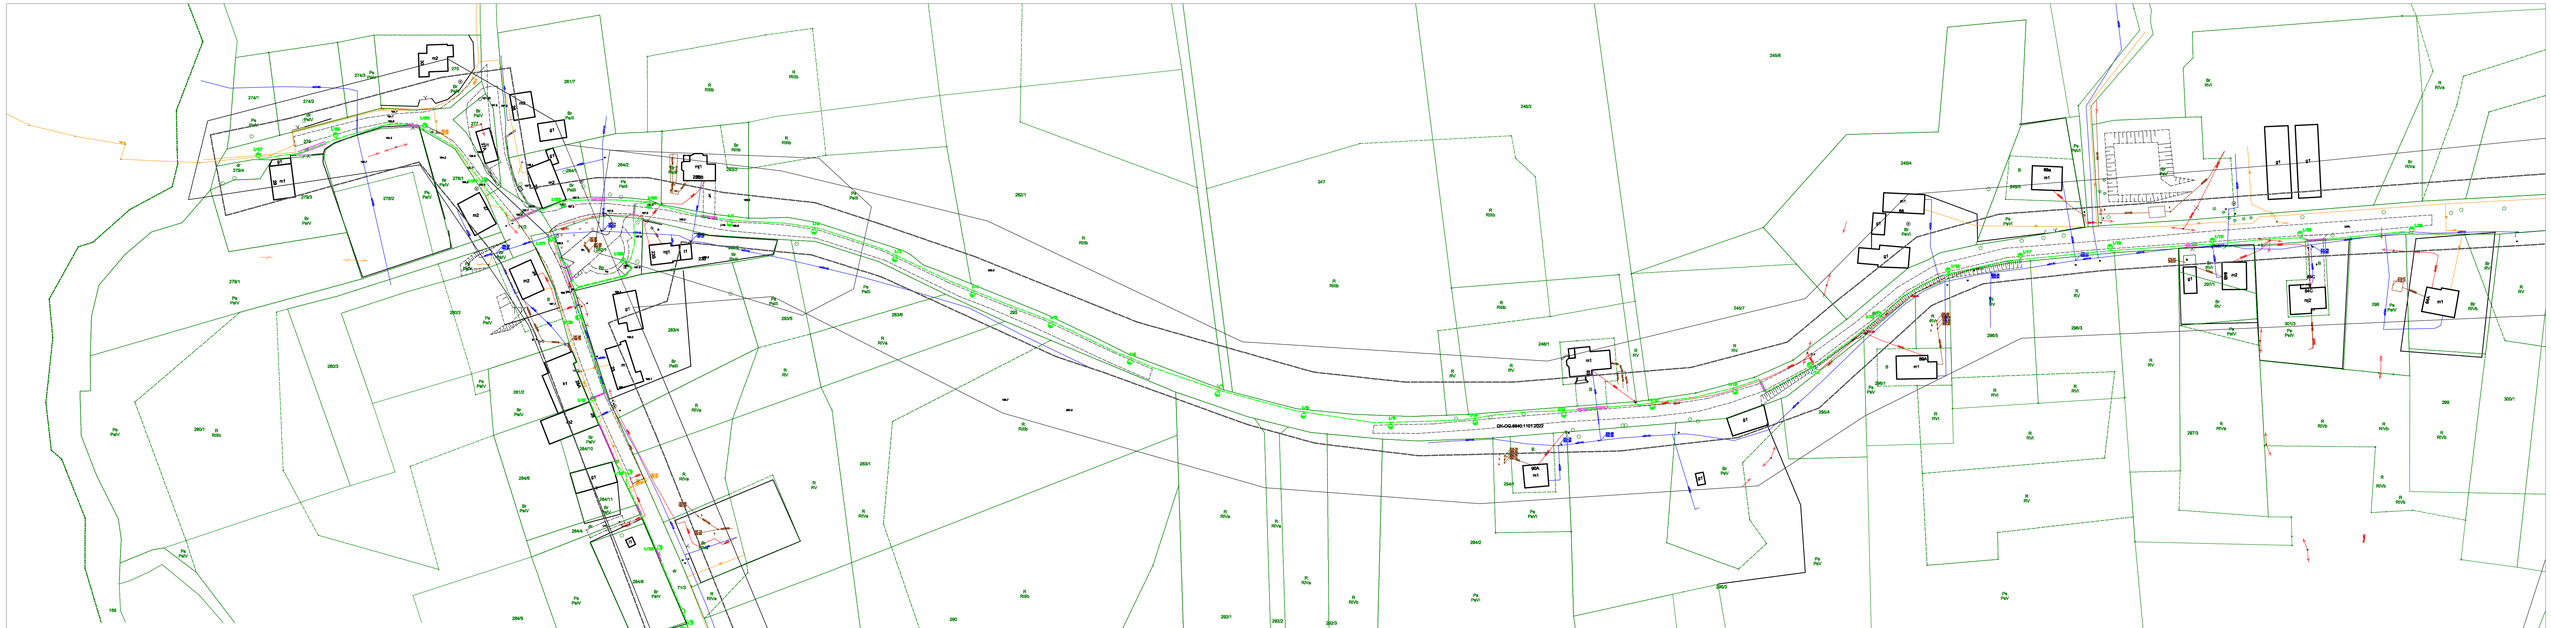

LEGENDA

	Szafa oświetleniowa
	Oprawa drogowaLED P=51W na słupie stalowym h=7m
	Kabel YAKY 5x16mm² w rurze śr. 75mm
	Przepust rurą wzmacnianą o śr. 100mm

ELEKTROMONTAŻ Inż. Jerzy Jędrzejczak Lubań, ul. Kościuszki 8 tel. 75 721 20 20	[redacted]	[redacted]	[redacted]
Nr ZG-7/2/2/2	Proj. ab. branż: mgr inż. Jędrzej Koman [redacted]	Data wykonania:	Skala: 1:500
Nr rys.:			1
[redacted]			1:500
[redacted]			[redacted]
Podpis osoby uprawnionej: [redacted]	mgr inż. Jędrzej Koman		